
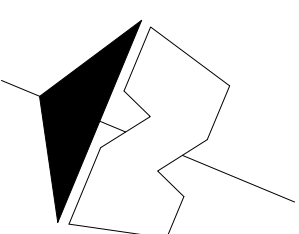


RZUT PRZYZIEMI 1:50

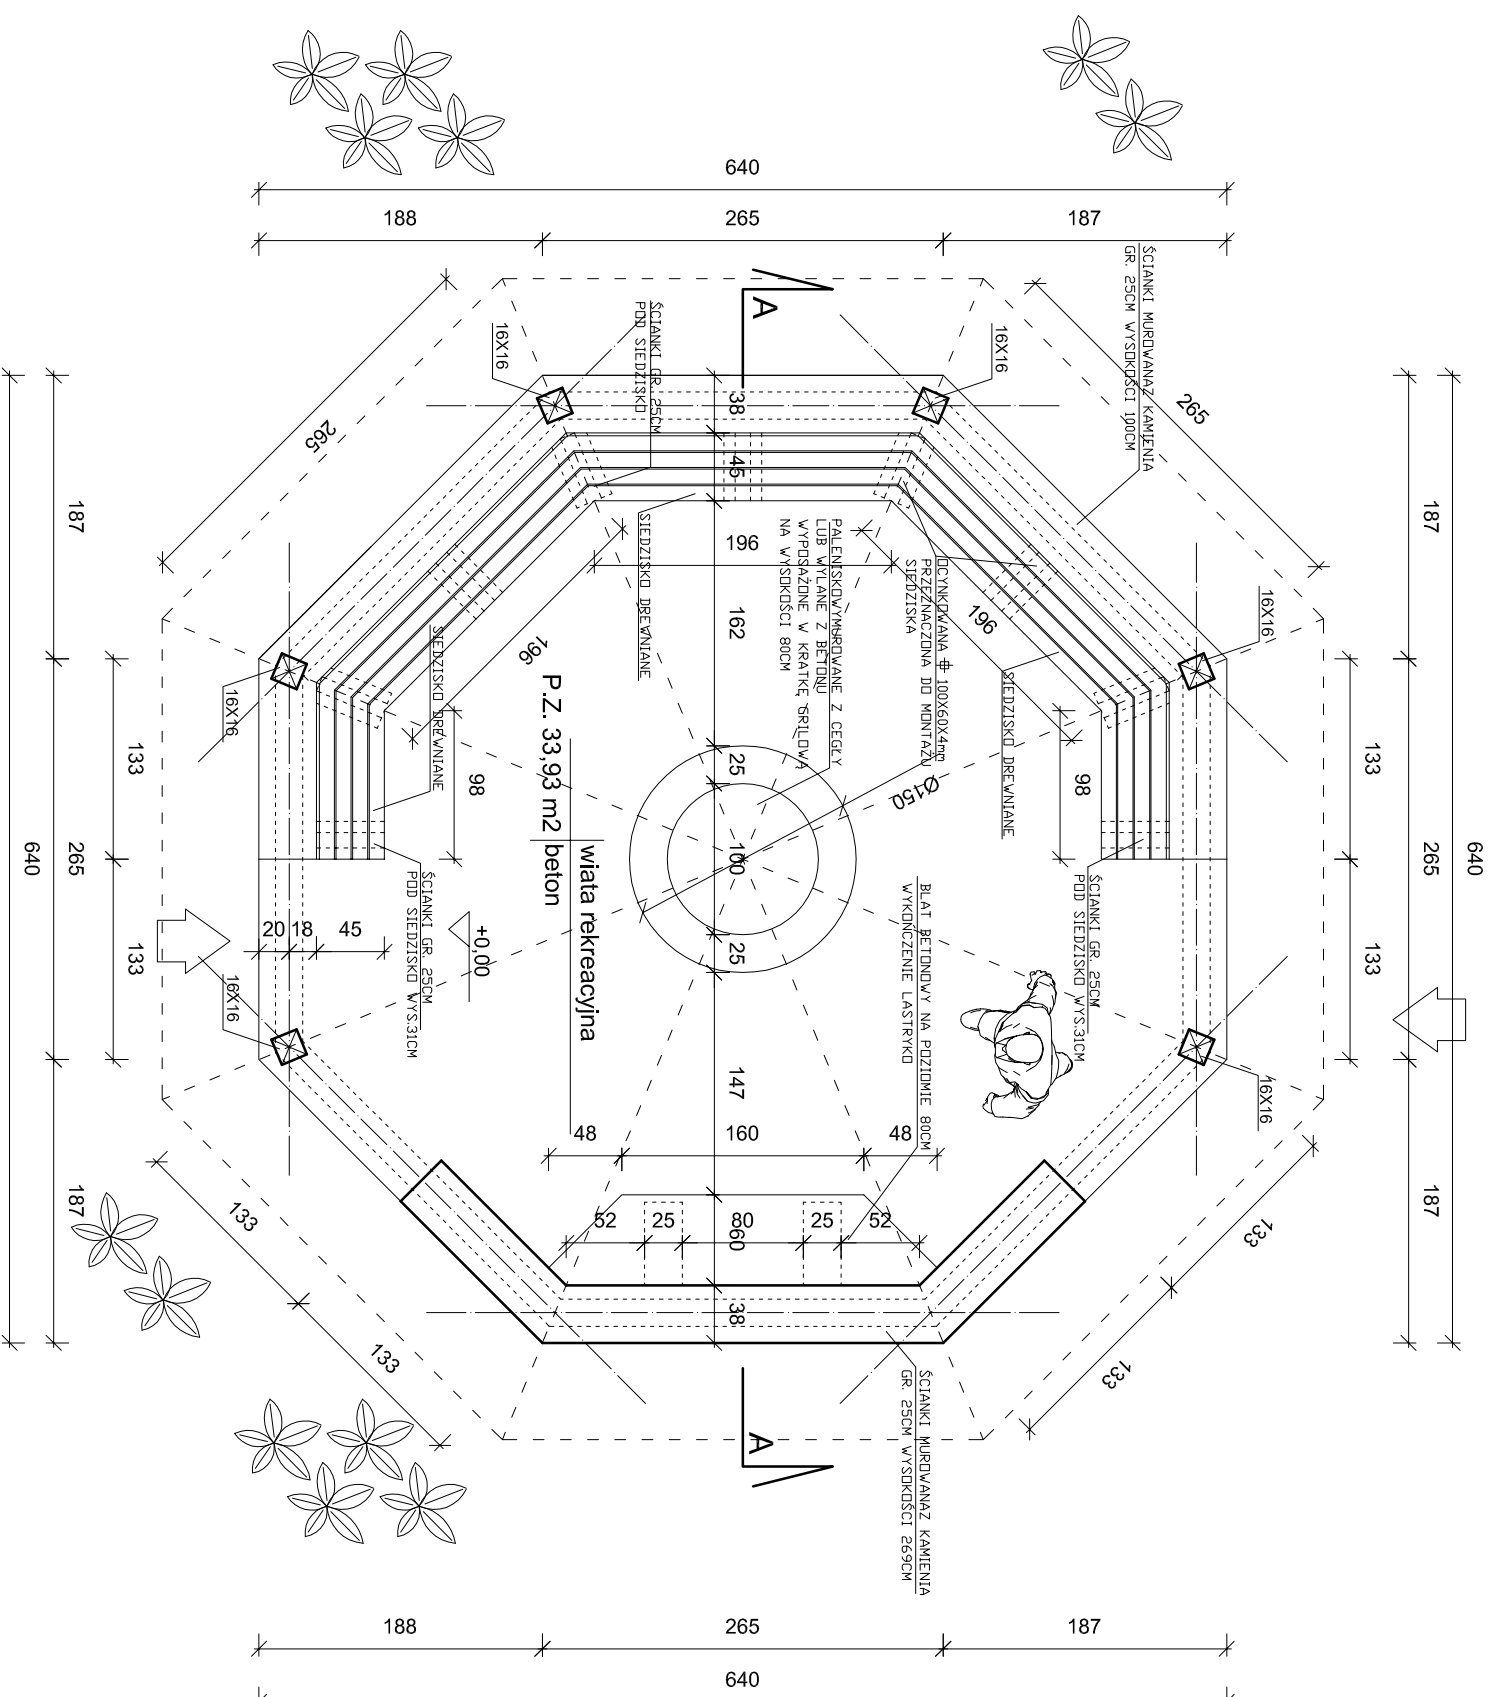

| | |
|---|---|
| <p style="text-align: center;">projekt</p> <p>PUH "PROJEKT" Agata Nowakowska, ul. Żeromskiego 31, 26-600 Radom tel/fax 048 340 46 46, www.n-projekt.com.pl, biuro@n-projekt.com.pl</p> | |
| OBIEKT | ZAGOSPODAROWANIE REKREACYJNE STAWU W MIEJSCOWOSCI PAWLOWICE DZIAŁKA NR EW. 174, OBRĘB 0029 - PAWLOWICE JEDNOSTKA EWIDENCYJNA 10607_5 MOGIELNICA |
| INWESTOR | GINNA MOGIELNICE UL. RYNEK 1 05-640 MOGIELNICE |
| TREŚĆ OPRACOWANIA | RZUT PRZYZIEMIA |
| PROJEKTOWAL | mgr inż. arch. Marcin Nowkowski; upr. nr MA/053/04 |
| SPRAWDZIL | specjalność architektoniczna |
| OPRACOWAŁ | |
| BRANŻA | ARCH. |
| STADIUM | PB |
| DATA PAZOZ. | 2013 |
| SKALA | 1:50 |
| NR RYS. | 4 |