


# RZUT DACHU

## 1:50

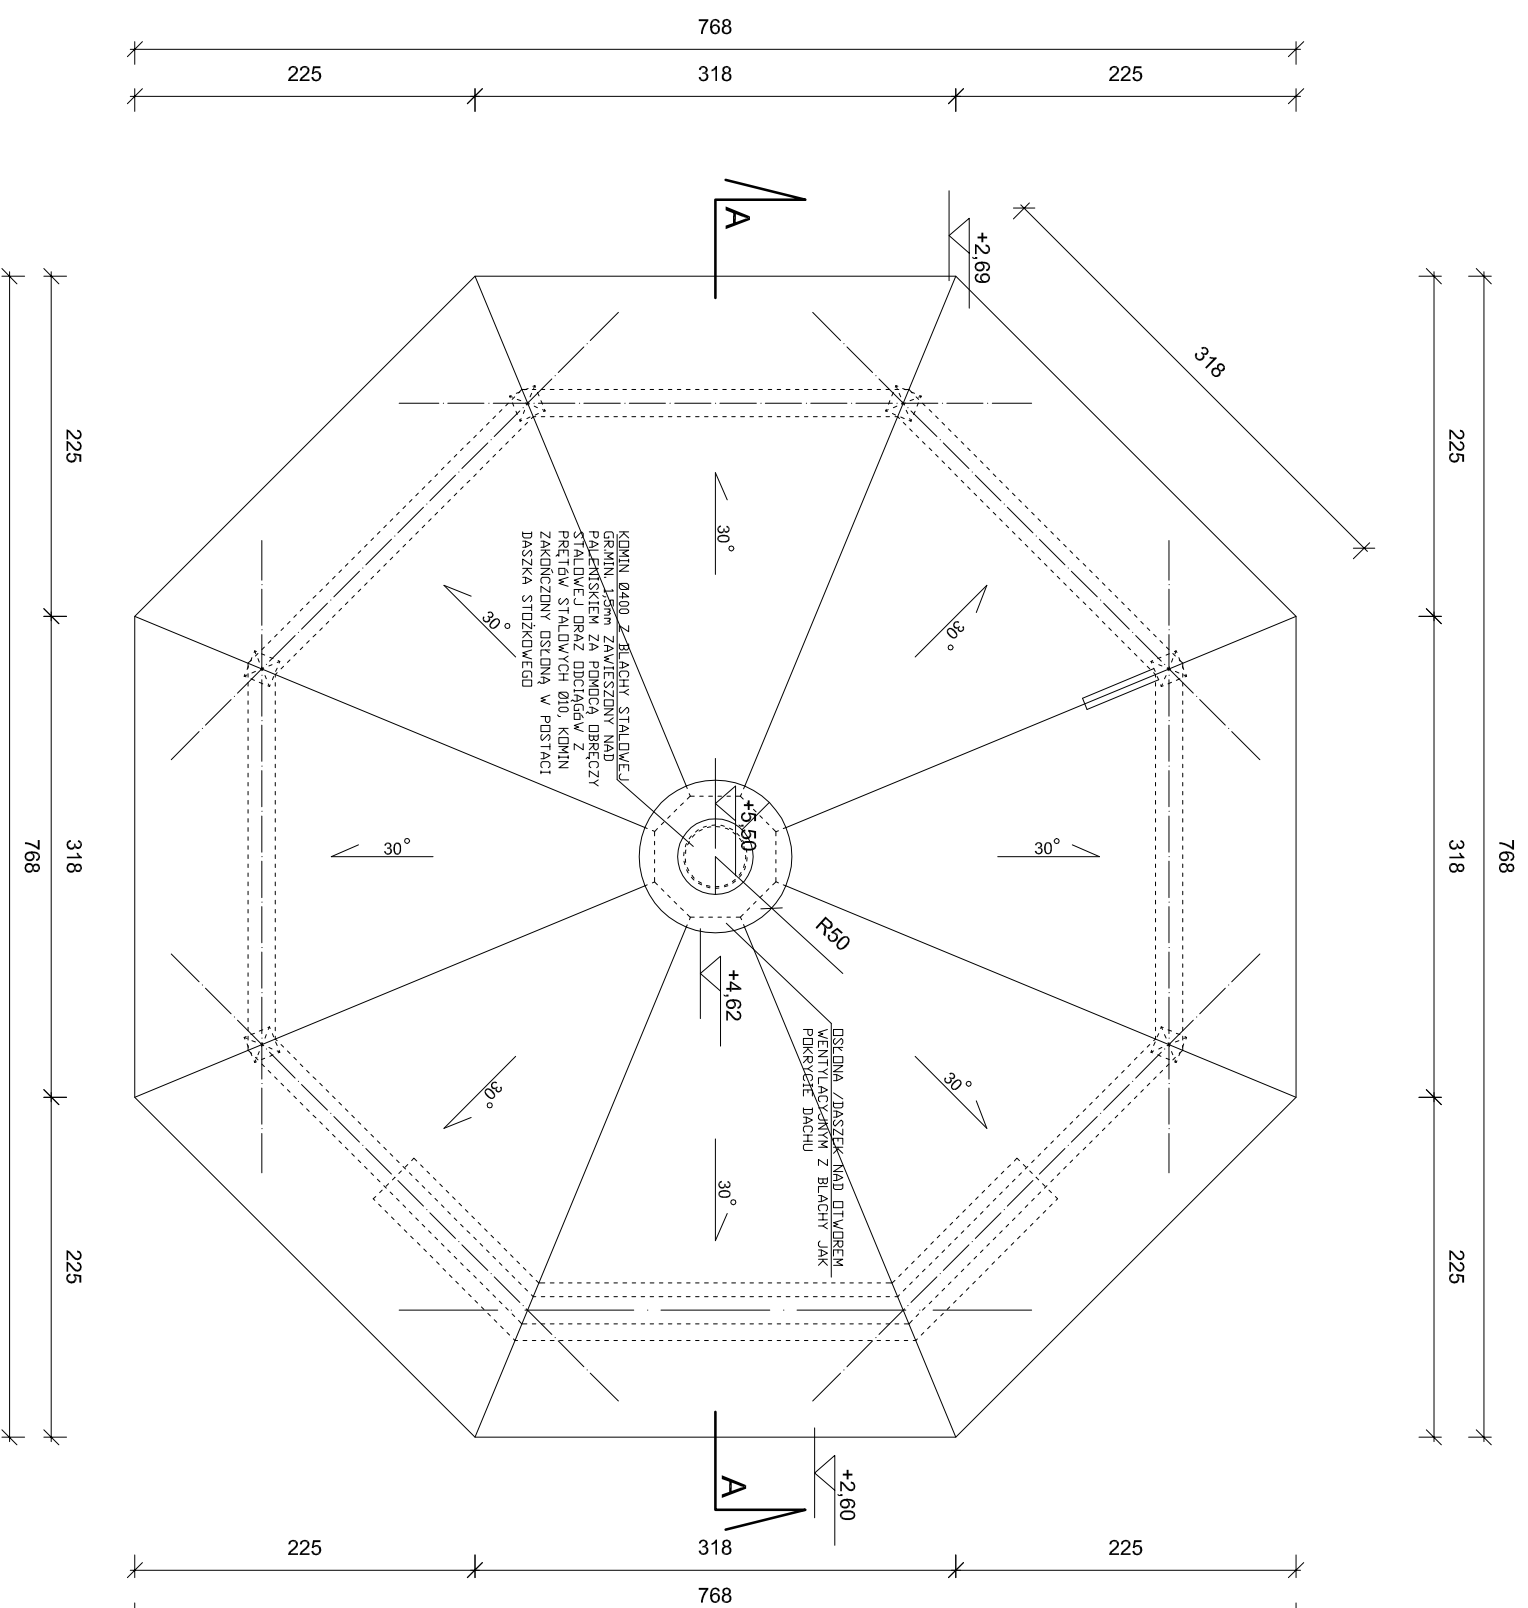

<p align="center"><b>projekt</b></p> <p>PUH "PROJEKT" Agata Nowakowska, ul. Żeromskiego 31, 26-600 Radom tel/fax 048 340 46 46, <a href="http://www.n-projekt.com.pl">www.n-projekt.com.pl</a>, <a href="mailto:biuro@n-projekt.com.pl">biuro@n-projekt.com.pl</a></p>	
OBIEKT	ZAGOSPODAROWANIE REKREACYJNE STAWU W MIEJSCOWOŚCI PAWLÓWICE DZIAŁKA NR EW.174, OBRĘB 0029-PAWKÓWICE JEDNOSTKA EWIDENCYJNA 10607_5 MOGIELNICA
INWESTOR	GMINA MOGIELNICE UL. RYNEK 1 05-640 MOGIELNICE
TRZECI OPRACOWANIA	RZUT DACHU
PROJEKTOWAL	mgr inż. arch. Marcin Nowakowski upr. nr MA/053/04
SPRAWDZIL	specjalność architektoniczna
OPRACOWAL	
BRANŻA	ARCH.
STADIUM	PB
DATA	PAZDZ. 2013
SKALA	1:50
NR RYS.	<b>6</b>