


ELEWACJA PÓŁNOCNO ZACHODNIA

1:50

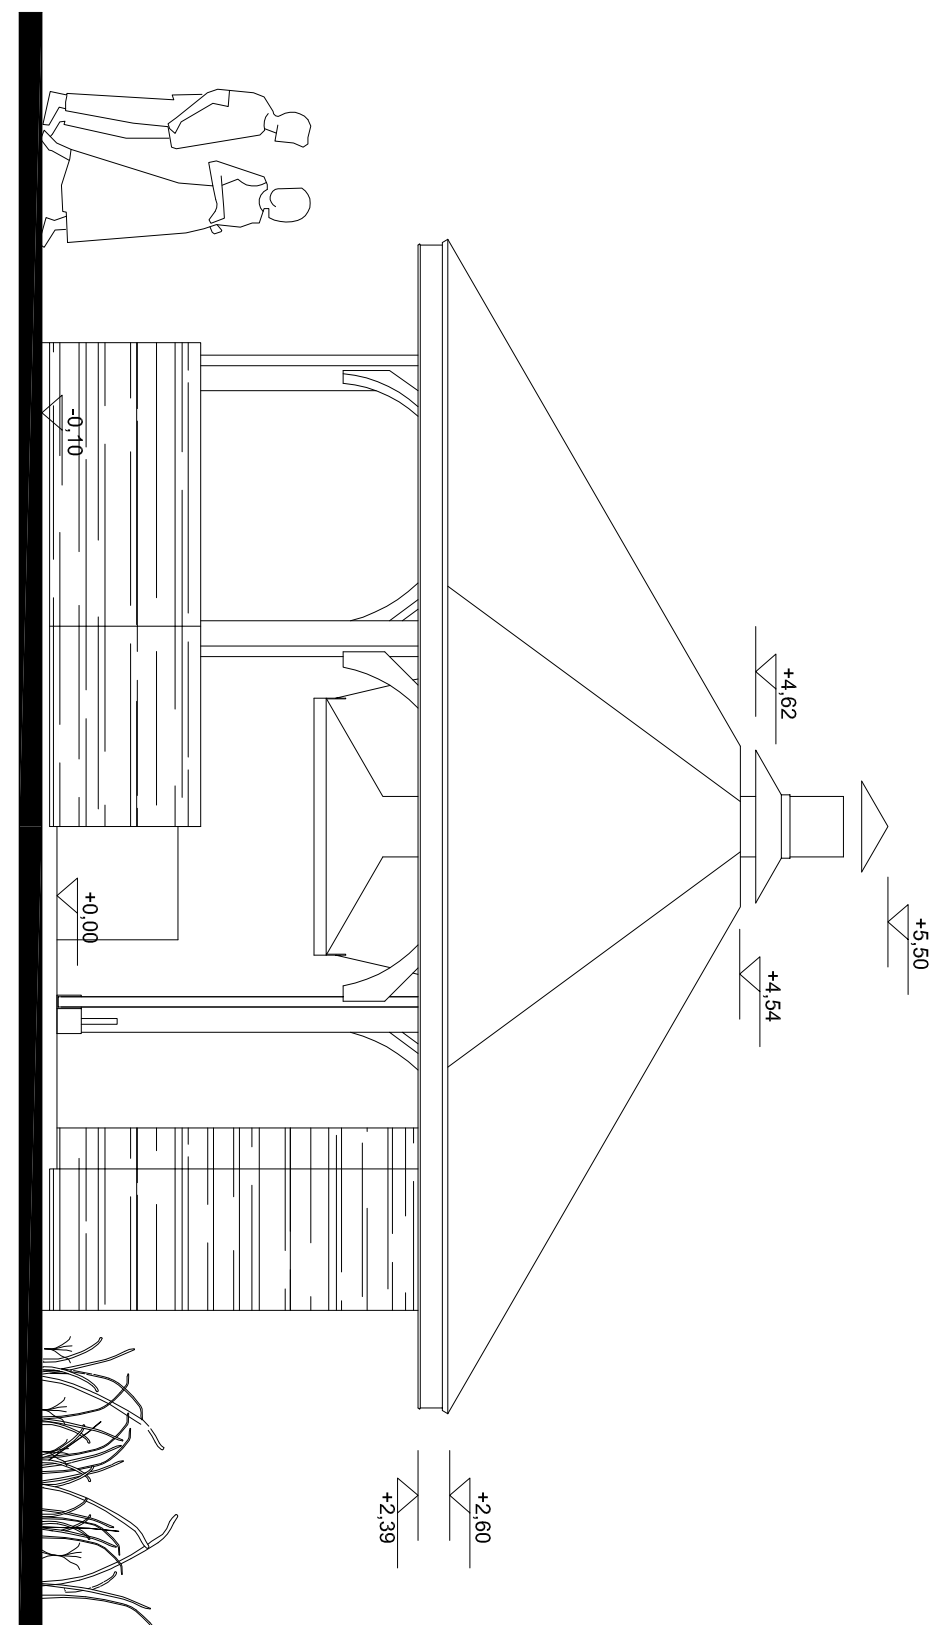

PROJEKT PUH "PROJEKT" Agata Nowakowska, ul. Żeromskiego 31, 26-600 Radom tel/fax 048 340 46 46, www.n-projekt.com.pl , biuro@n-projekt.com.pl	
OBIEKT	ZAGOSPODAROWANIE REKREACYJNE STAMU W MIEJSCOWOŚCI PAWLÓWICE DZIAŁKA NR EW.174, OBRĘB 0029-PAWLÓWICE JEDNOSTKA EWIDENCYJNA 10607_5 MOGIELNICA
INWESTOR	GMINA MOGIELNICE UL. RYNEK 1 05-640 MOGIELNICE
TREŚĆ OPRACOWANIA	ELEWACJA PÓŁNOCNO ZACHODNIA
PROJEKTOWAL	mgr inż. arch. Marcin Nowakowski upr. nr MA/053/04
SPRAWDZIL	specjalność architektoniczna
OPRACOWAŁ	
BRANŻA	ARCH.
STADIUM	PB
DATA	PAZDZ. 2013
SKALA	1:50
NR RYS.	8