


# ELEWACJA POŁUDNIOWO WSCHODNIA

## 1:50

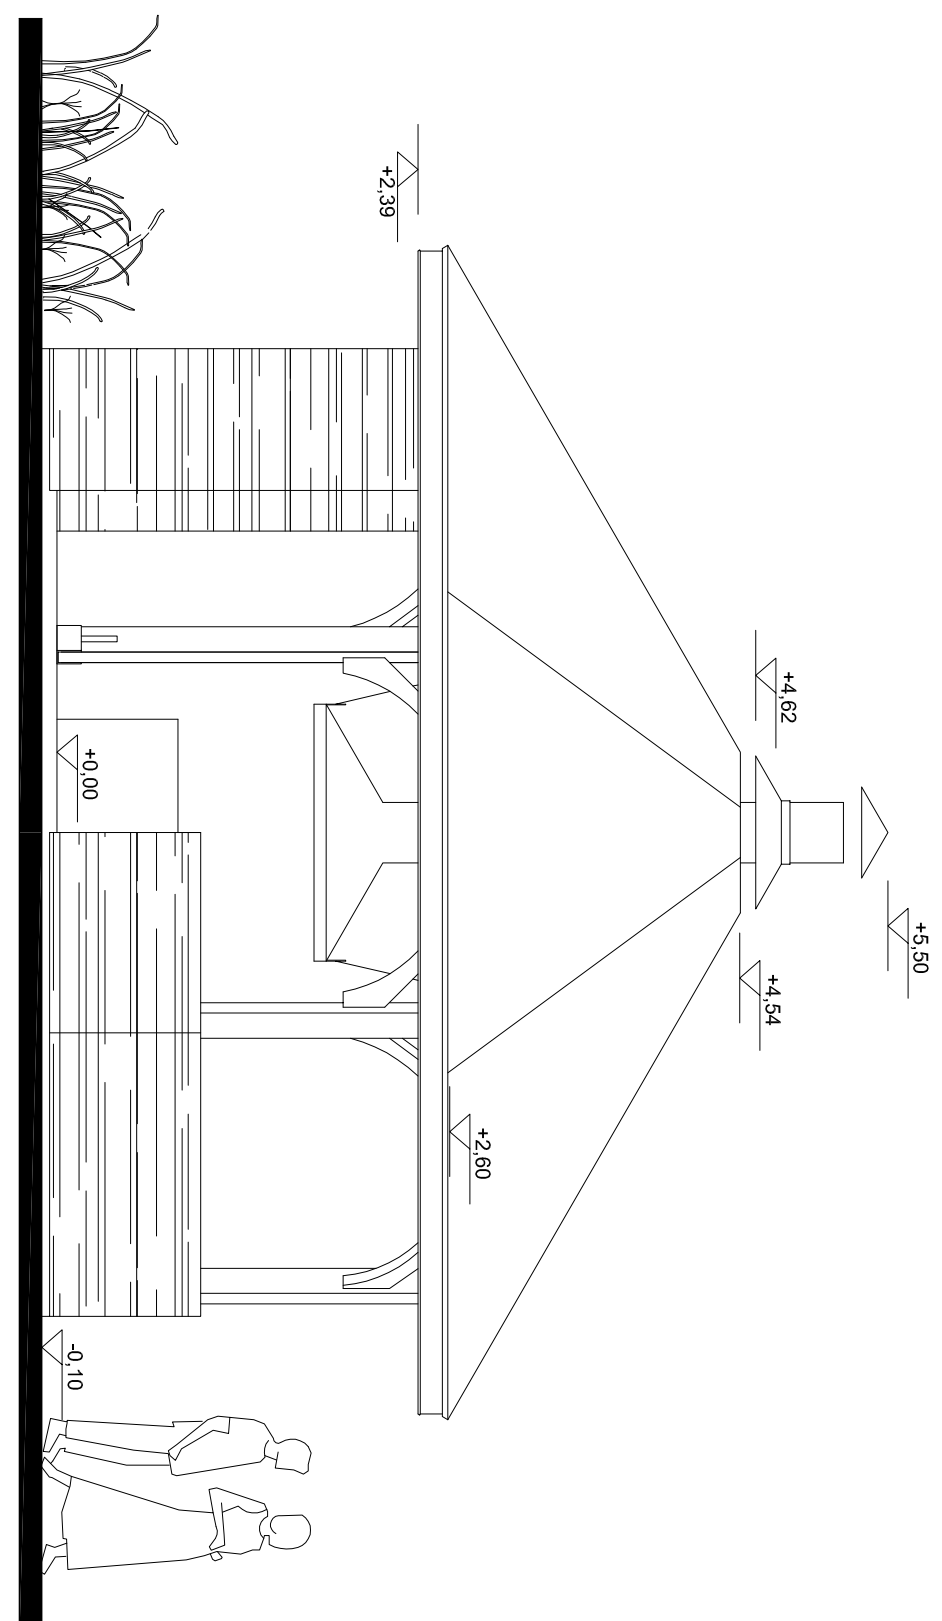

<b>PROJEKT</b>	
PUH "PROJEKT" Agata Nowakowska, ul. Żeromskiego 31, 26-600 Radom tel/fax 048 340 46 46, <a href="http://www.n-projekt.com.pl">www.n-projekt.com.pl</a> , <a href="mailto:biuro@n-projekt.com.pl">biuro@n-projekt.com.pl</a>	
OBIEKT	ZAGOSPODAROWANIE REKREACYJNE STAWU W MIEJSCOWOŚCI PAWŁOWICE DZIAŁKA NR EW.174, OBRĘB 0029-PAWŁOWICE JEDNOSTKA EWIDENCYJNA 10607_5 MOGIELNICA
INWESTOR	GMINA MOGIELNICE UL. RYNEK 1 05-640 MOGIELNICE
BRANŻA	ARCH.
TREŚĆ OPRACOWANIA	ELEWACJA POŁUDNIOWO WSCHODNIA
STADIUM	PB
PROJEKTOWAL	mgr inż. arch. Marcin Nowakowski
UPR. nr MA/053/04	
SPRAWDZIK	specjalność architektoniczna
SKALA	1:50
DATA PAZDZ. 2013	
OPRACOWAŁ	
NR RYS.	<b>10</b>