


ZAGOSPODAROWANIE PLACU ZABAW 1:100

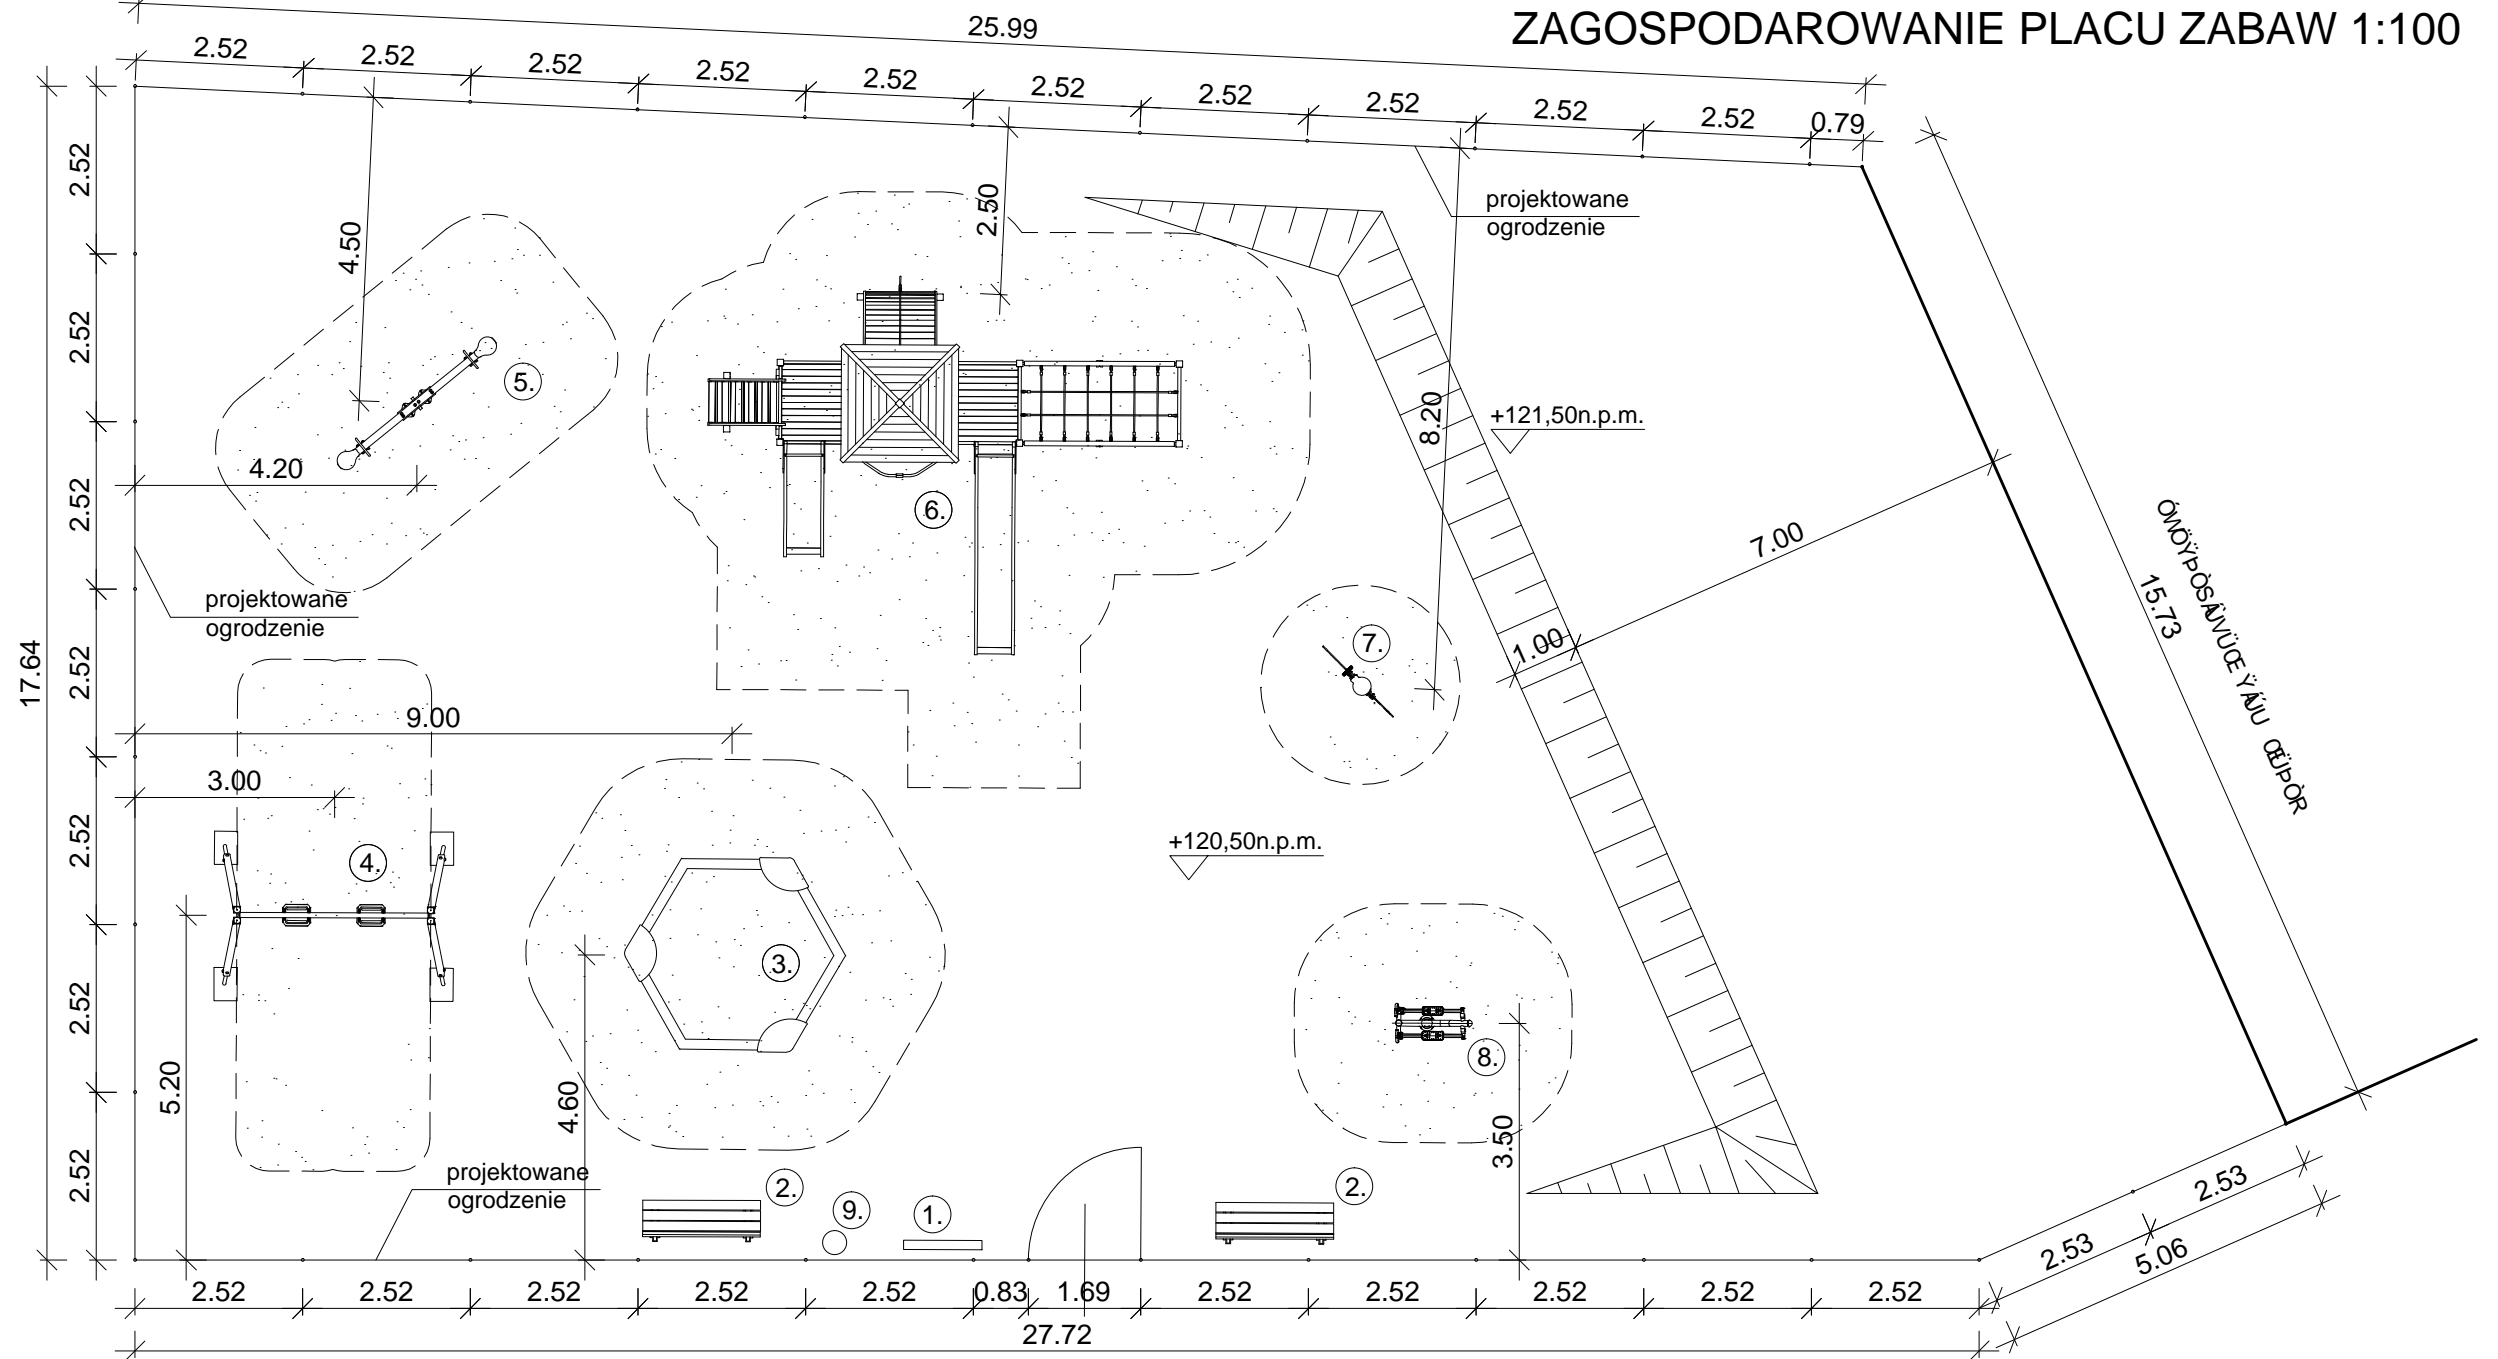

LEGENDA:

- ①. TABLICA INFORMACYJNA
- ②. łAWY
- ③. PIASKOWNICA
- ④. PRZEŁĄCZNIK RYBY
- ⑤. WÓZECZKI
- ⑥. ZOSTAWIENIE

- ⑦. PÓBLIWA
- ⑧. ORBITREK ELIPTYCZNY
- ⑨. PIASKOWNICA

- NAWIERZCHNIA PIASKOWA GR. MIN. 20CM - 160m²
- NAWIERZCHNIA TRAWIASTA - 336m²
- OGRÓDZENIE

 P.U.H. "PROJEKT" Agata Nowakowska, ul. Żeromskiego 31, 26-600 Radom tel/fax 048 340 46 46, www.n-projekt.com.pl, biuro@n-projekt.com.pl		
OBIEKT	Projekt placu zabaw we wsi Dębnowola, działka nr ewid. 572, 589/(Obręb nr 0006-Dębnowola, jednostka ewidencyjna: 140607_5-Mogielnica)	BRANŻA ARCH.
INWESTOR	GMINA MOGIELNICA UL. RYNEK 1, 05-640 MOGIELNICA	STADIUM PB
TREŚĆ OPRACOWANIA	ZAGOSPODAROWANIE PLACU ZABAW	DATA MAJ 2015
PROJEKTOWAŁ	mgr inż. arch. Marcin Nowakowski upr. nr MA/053/04 specjalność architektoniczna	SKALA 1:100
SPRAWDZIŁ		NR RYS. 3