
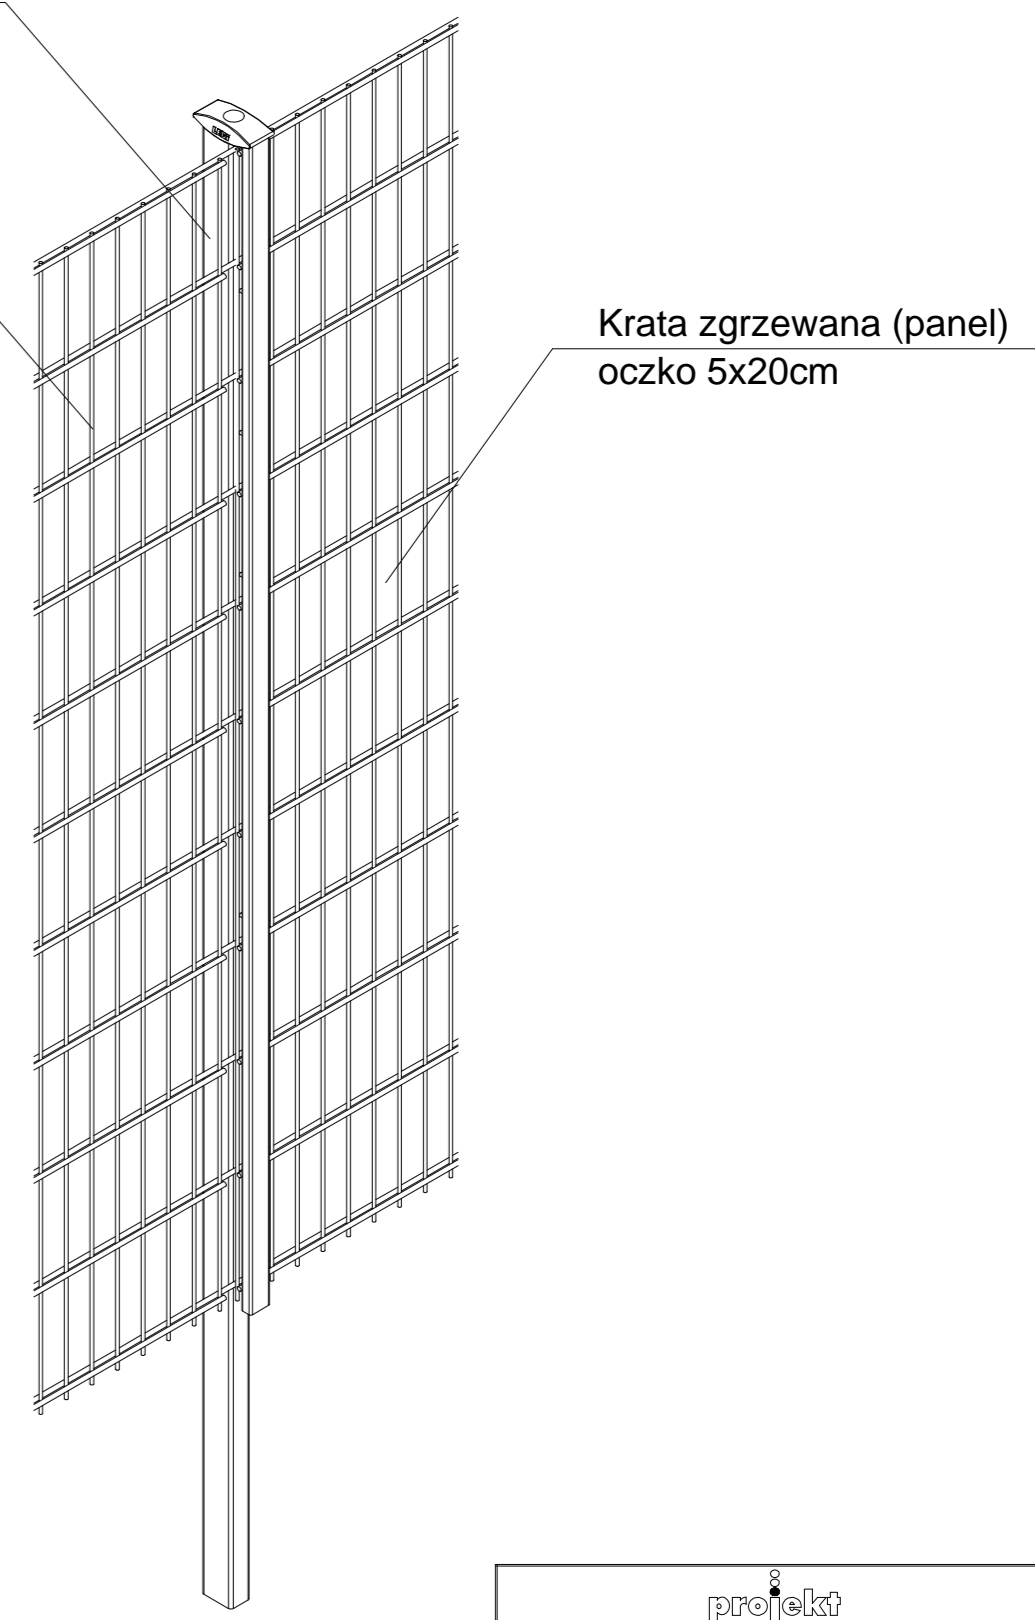


Wykonanie: [,]
 [,]

Zastosowanie: [,]

Wykonanie: [,]
 [,]

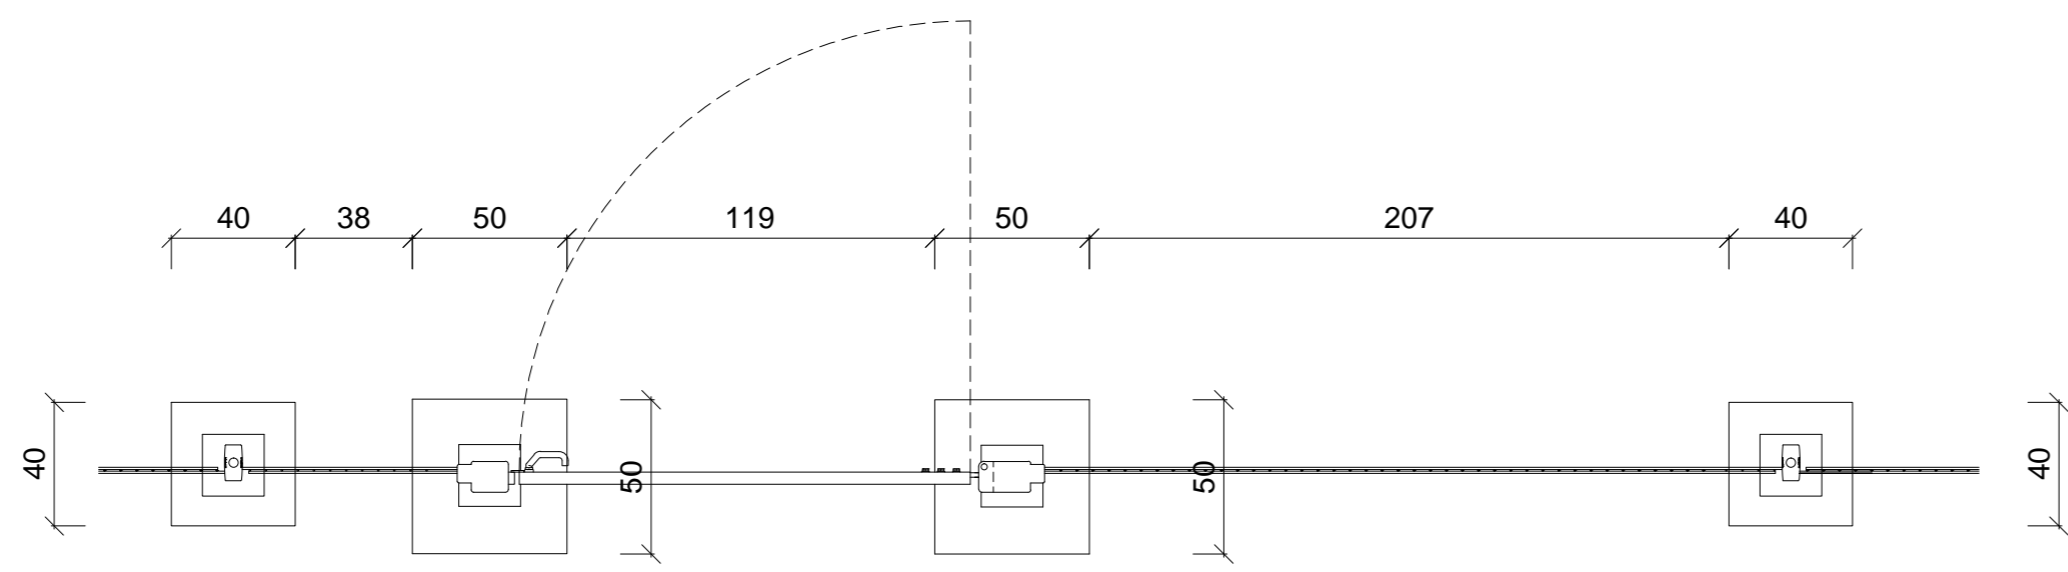

WSZYSTKIE STALOWE ELEMENTY OGRODZENIA CYNKOWANE OGNIOWO

PUIH "PROJEKT" Agata Nowakowska, ul. Zeromskiego 31, 26-600 Radom tel/fax 048 340 48 46, www.n-projekt.com.pl, biuro@n-projekt.com.pl		
OBIEKT	Projekt placu zabaw we wsi Dębnowola, działka nr ewid. 572, 589 (Obręb nr 0006-Dębnowola, jednostka ewidencyjna: 140607_5-Mogielnica)	BRANŻA ARCH.
INWESTOR	GMINA MOGIELNICA UL. RYNEK 1, 05-640 MOGIELNICA	STADIUM PB
TREŚĆ OPRACOWANIA	OGRODZENIE, PRZESŁO TYPOWE	DATA MAJ 2015
PROJEKTOWAŁ	mgr inż. arch. Marcin Nowakowski upr. nr MA/053/04 specjalność architektoniczna	SKALA 1:25
SPRAWDZIŁ		NR RYS. 4