


ROZDZIELNICA RB
ZEWNEŹTRZNA

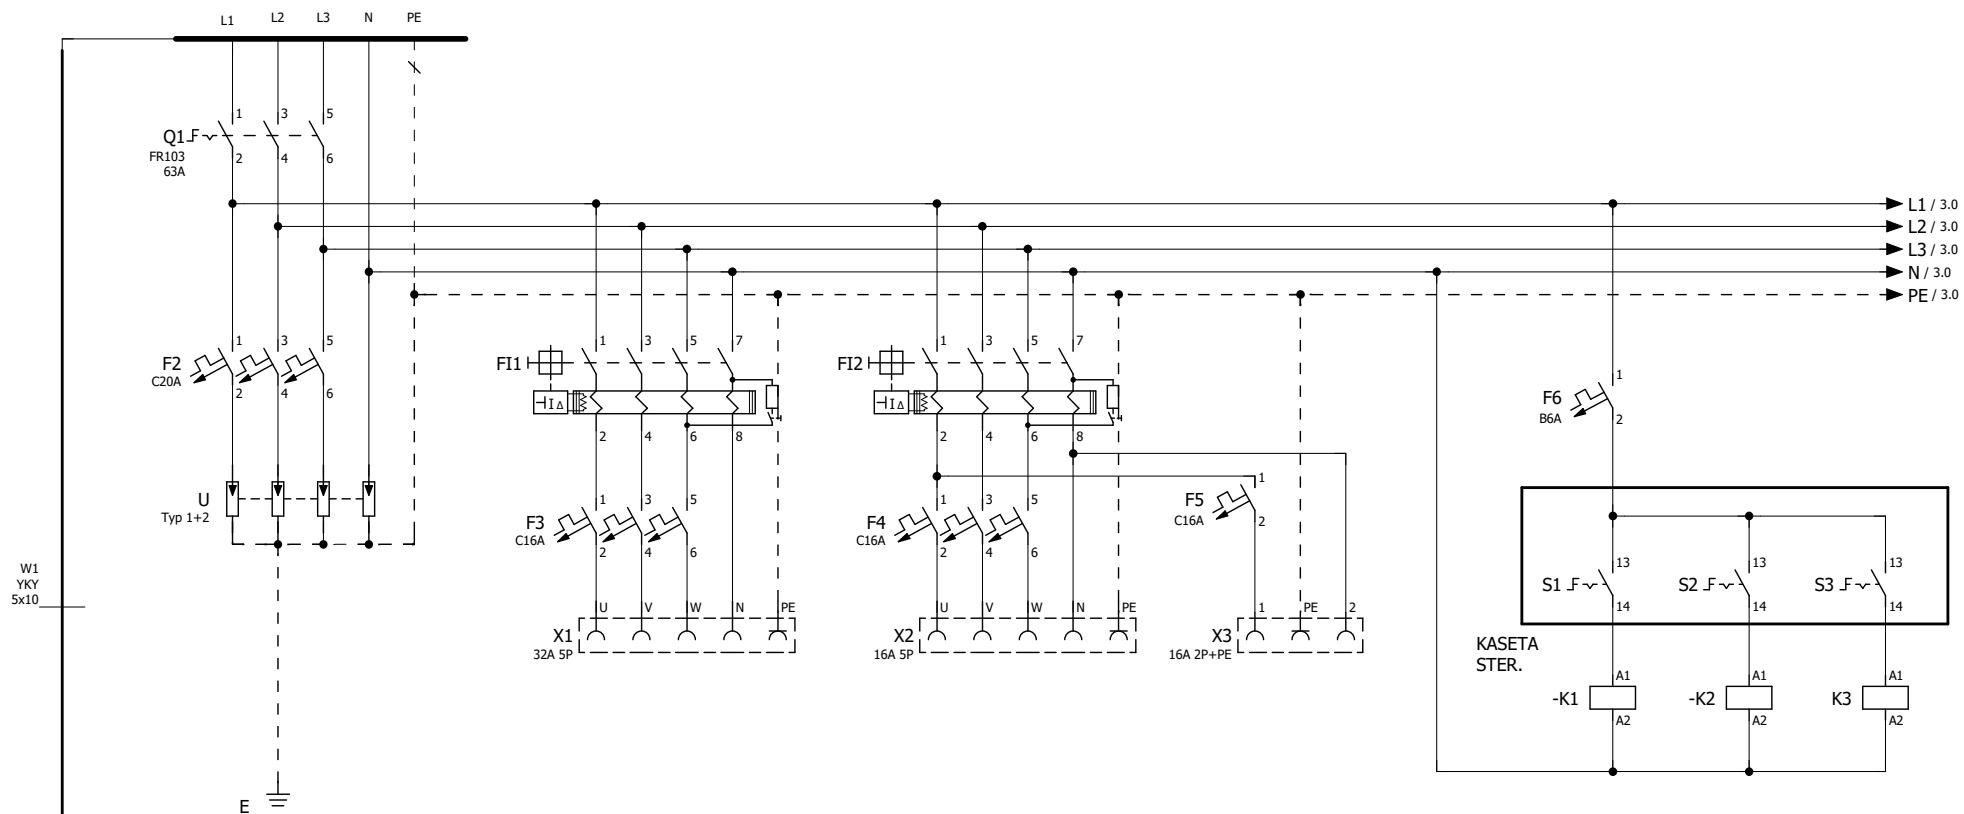

W1
YKY
5x10

PI=13KW
KJ=0,51
PO=6,3KW
IO=13,5A

Gniazdo
porządkowe
32A 5P

Gniazdo
porządkowe
16A 5P

Gniazdo
porządkowe
16A 2P+PE

STEROWANIE OŚWIETLENIEM
BOISK SPORTOWYCH

1 - 2 3.1 1 - 2 3.2 1 - 2 3.3



1


Ochrona od porażen
Samoczynne wyłączenie zasilania
Układ sieci: TN-C-S

3

Podpis	Data	2016-10-02	Temat	PROJEKT BUDOWLANY INSTALACJE ELEKTRYCZNE	Obiekt	BUDOWA CENTRUM REKREACYJNO- TURYSTYCZNEGO W BOROWE GM.MOGIELNICA	SCHEMAT ROZDZIELNICY RB BOISK SPORTOWYCH Gniazda porządkowe w RB	MG-2805/2012	=	
Proj.	M.Szpindor		Zróżdowy	Zastąpiony				PUH Agata Nowakowska "PROJEKT" ul.Zeromskiego 31, 26-600 Radom	+	
Oprac.	B.Szpindor									str.
Kreślił										4 str.

2

4 str.

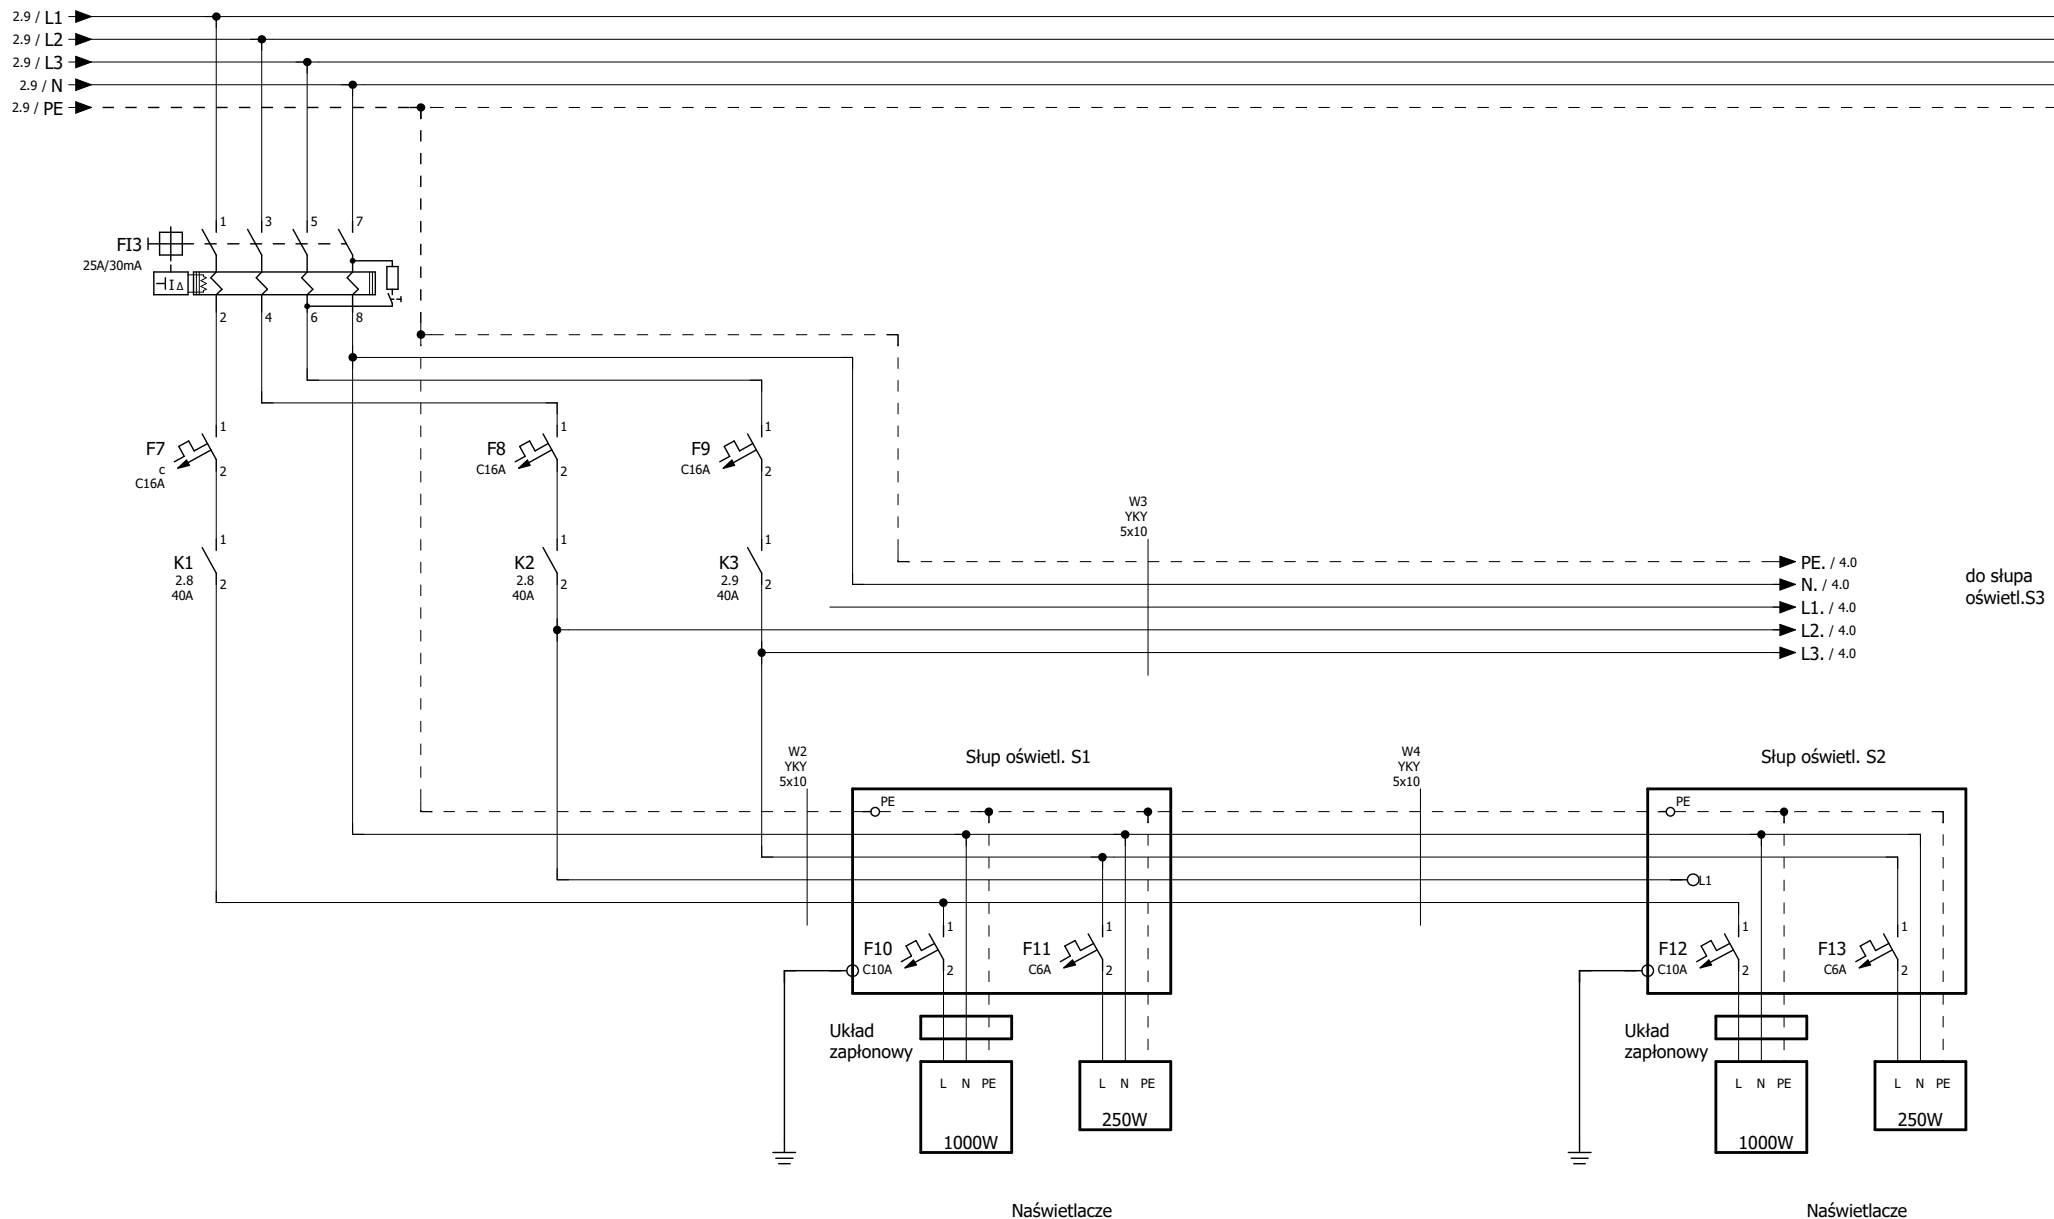

do słupa
oświetl.S3


Słup oświetl. S1


Słup oświetl. S2

Naświetlacze

Naświetlacze

Ochrona od porażen
Samoczynne wyłączenie zasilania
Układ sieci: TN-C-S

	Podpis	Data	2016-10-02	Temat PROJEKT BUDOWLANY INSTALACJE ELEKTRYCZNE	Obiekt BUDOWA CENTRUM REKREACYJNO- TURYSTYCZNEGO W BOROWE GM.MOGIELNICA	SCHEMAT ZASILANIA MASZTÓW OŚWIETLENIOWYCH S1, S2	MG-2805/2012	=		
	Proj.	M.Szpindor	Oprac.				B.Szpindor	PUH Agata Nowakowska "PROJEKT" ul.Zeromskiego 31, 26-600 Radom	str.	3
	Kreślił		Zróżdowy				Zastąpiony		4 str.	

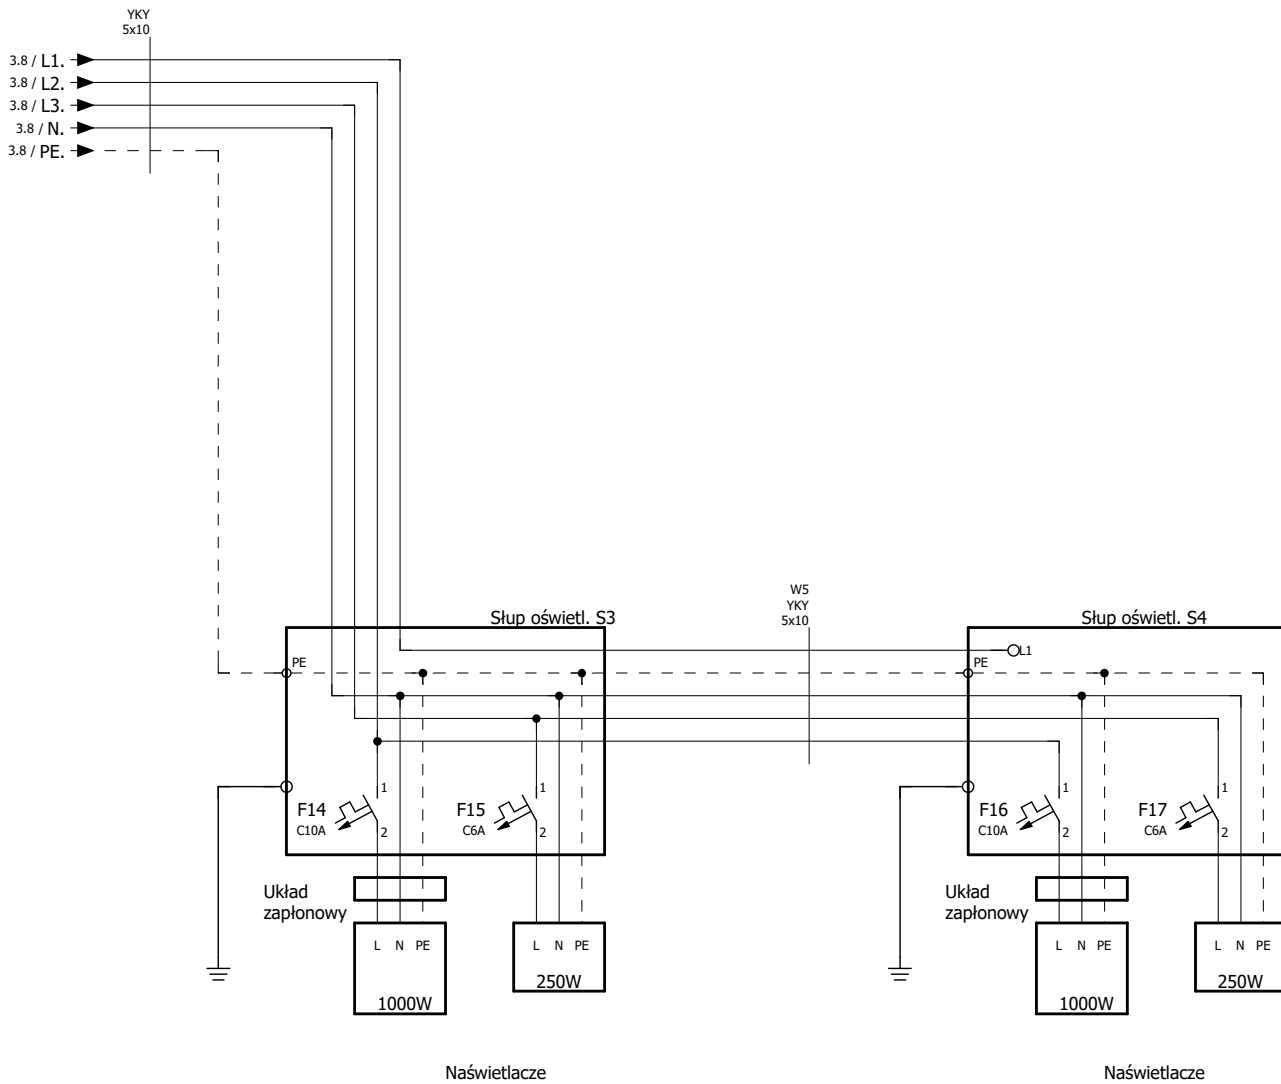

Ochrona od porazen
 Samoczynne wyłączenie zasilania
 Układ sieci: TN-C-S

Podpis	Data	2016-10-02	Temat	PROJEKT BUDOWLANY INSTALACJE ELEKTRYCZNE	Obiekt	BUDOWA CENTRUM REKREACYJNO- TURYSTYCZNEGO W BOROWE GM.MOGIELNICA	SCHEMAT ZASILANIA MASZTÓW OŚWIETLENIOWYCH S3, S4	MG-2805/2012	=	
Proj.	M.Szpindor								+	
Oprac.	B.Szpindor									
Kreślił			Zróżdłowy	Zastąpiony						
								PUH Agata Nowakowska "PROJEKT" ul.Zeromskiego 31, 26-600 Radom		str. 4 4 str.