


Studzienka kanalizacyjna dn 425 mm

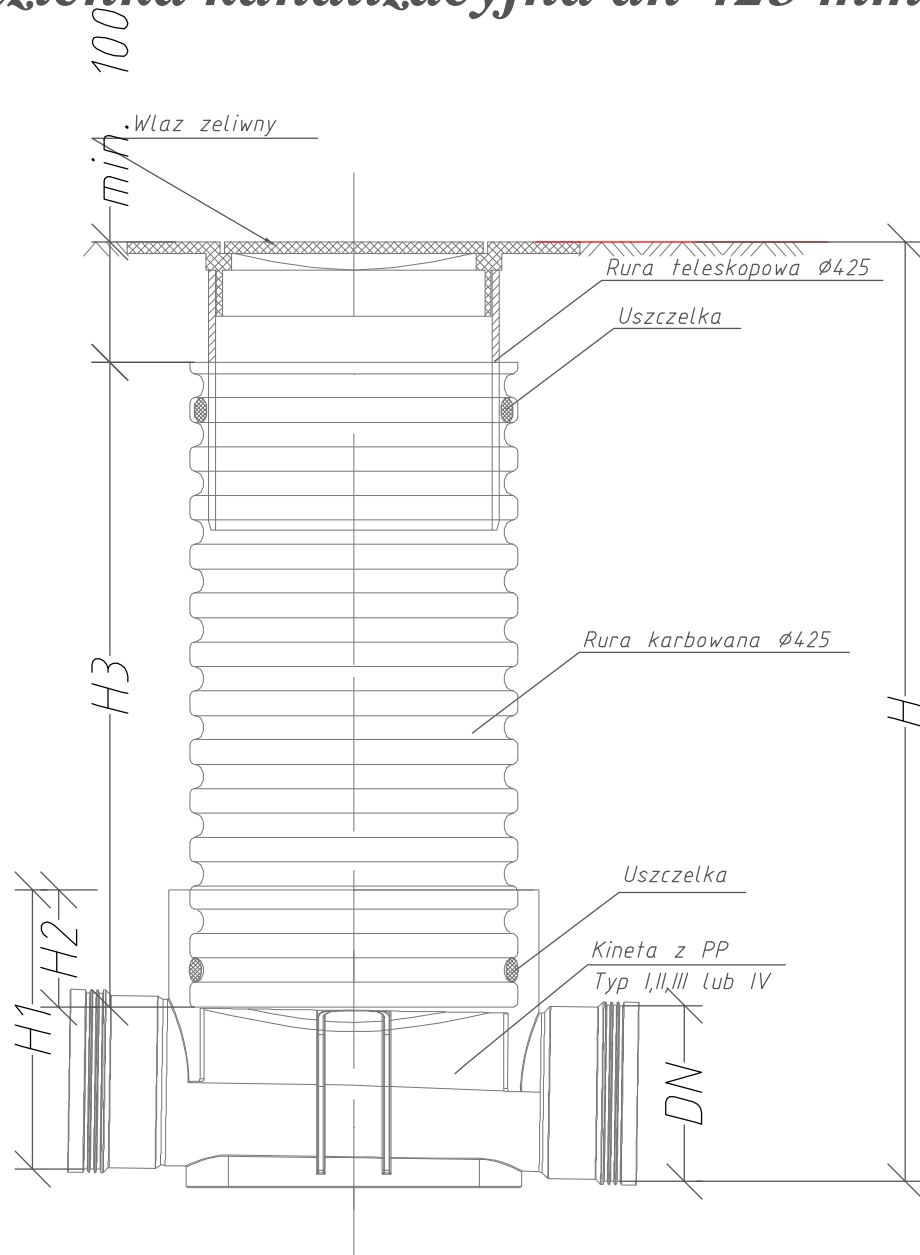

PRZEDSIĘBIORSTWO PROJEKTOWO-USŁUGOWO-HANDLOWE "R.A.W." Robert Wojnowicz, 90-030 Łódź, ul. Nowa 29/31			
Rodzaj dokumentacji: Projekt budowlany sieci kanalizacji sanitarnej wraz z przyłączami w miejscowościach Górki, Izabelin - gmina Mogielnica			
Treść rysunku: Studnia kanalizacyjna DN 425			
Projektowała: mgr inż. Agnieszka Rutkowska upr. bud. nr LOD/0605/POOS/06			
Sprawdził: mgr inż. Beata Kusiak upr. bud. nr LOD/2028/POOS/12			
Nr rys. 35	Data: 01/2013	Skala: 1:100/500	Strona 95