


# Studzienka kanalizacyjna dn 600 mm

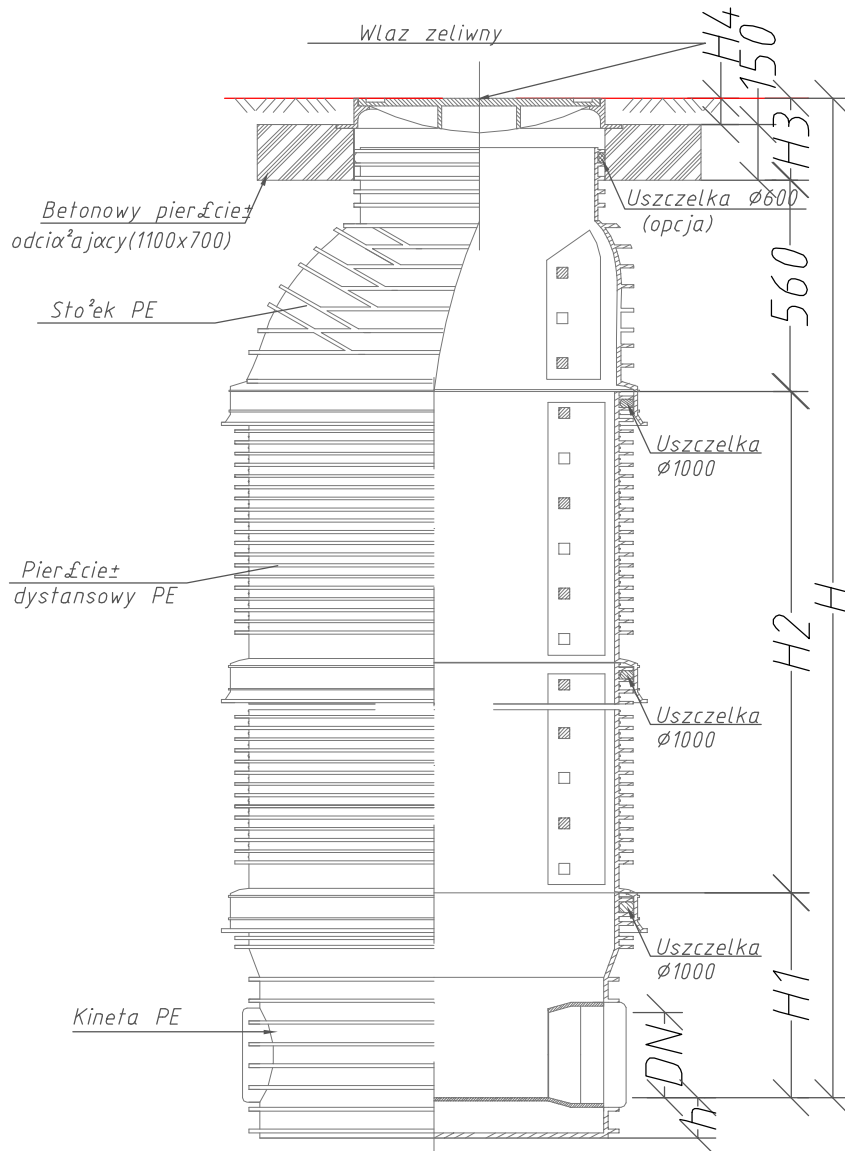

PRZEDSIĘBIORSTWO PROJEKTOWO-USŁUGOWO-HANDLOWE <b>"R.A.W."</b> Robert Wojnowicz, 90-030 Łódź, ul. Nowa 29/31			
Rodzaj dokumentacji: <b>Projekt budowlany sieci kanalizacji sanitarnej wraz z przyłączami w miejscowościach Górki, Izabelin - gmina Mogielnica</b>			
Treść rysunku: <b>Studnia kanalizacyjna DN 600</b>			
Projektowała: mgr inż. Agnieszka Rutkowska upr. bud. nr LOD/0605/POOS/06			
Sprawdził: mgr inż. Beata Kusiak upr. bud. nr LOD/2028/POOS/12			
Nr rys. 36	Data: 01/2013	Skala: 1:100/500	Strona 96