

ZAKŁAD GOSPODARKI  
KOMUNALNEJ I MIESZKANIOWEJ  
05-640 Mogielnica, ul. Mostowa 27  
tel. /048/ 663 51 43  
NIP 797-11-36-763

Mogielnica, dn. 04.05.2011r.

Dot.: sieci wodociągowej

i przyłączy wody

ul. Szkolna i Przejazd

m. Mogielnica

Urząd Gminy i Miasta


Mogielnica

### **Warunki techniczne**

1. Przebudowę sieci wodociągowej z przyłączami zaprojektować w ul. Szkolnej i Przejazd na odcinku od ul. Krakowskie Przedmieście do ul. Sienkiewicza i od ul. Sienkiewicza do ul. Dziarnowskiej.
2. Miejsca włączeń w ul.: Krokowskie Przedmieście, Sienkiewicza i Dziarnowskiej zaprojektować zgodnie z zakresem wykazanym na załącznikach graficznych.
3. Sieć wodociągową zaprojektować z rur PCV  $\varnothing$  110mm, a przyłącza wodociągowe do nieruchomości zabudowanych węzłem PE  $\varnothing$  40mm.
4. Głębokość posadowienia sieci wodociągowej i przyłączy min. 160cm.
5. Przyłącza wody zakończyć wodomierzami o przekroju  $\frac{3}{4}$  Cal.
6. Przed i za wodomierzem zaprojektować zawory odcinające antyskażeniowe.
7. Ciśnienie wody w miejscach włączeń 4-4,5 Bara.
8. Ze względu na istniejącą równolegle biegnącą sieć kanalizacji sanitarnej (grawitacyjną) zachować odległość do sieci wodociągowej min. 1,20m.
9. Niezbędne – wymagane hydranty zaprojektować jako nadziemne  $\varnothing$  100mm.
10. Warunki techniczne są ważne do 04.05.2013 roku.

DYREKTOR

  
mgr inż. Henryk Maj

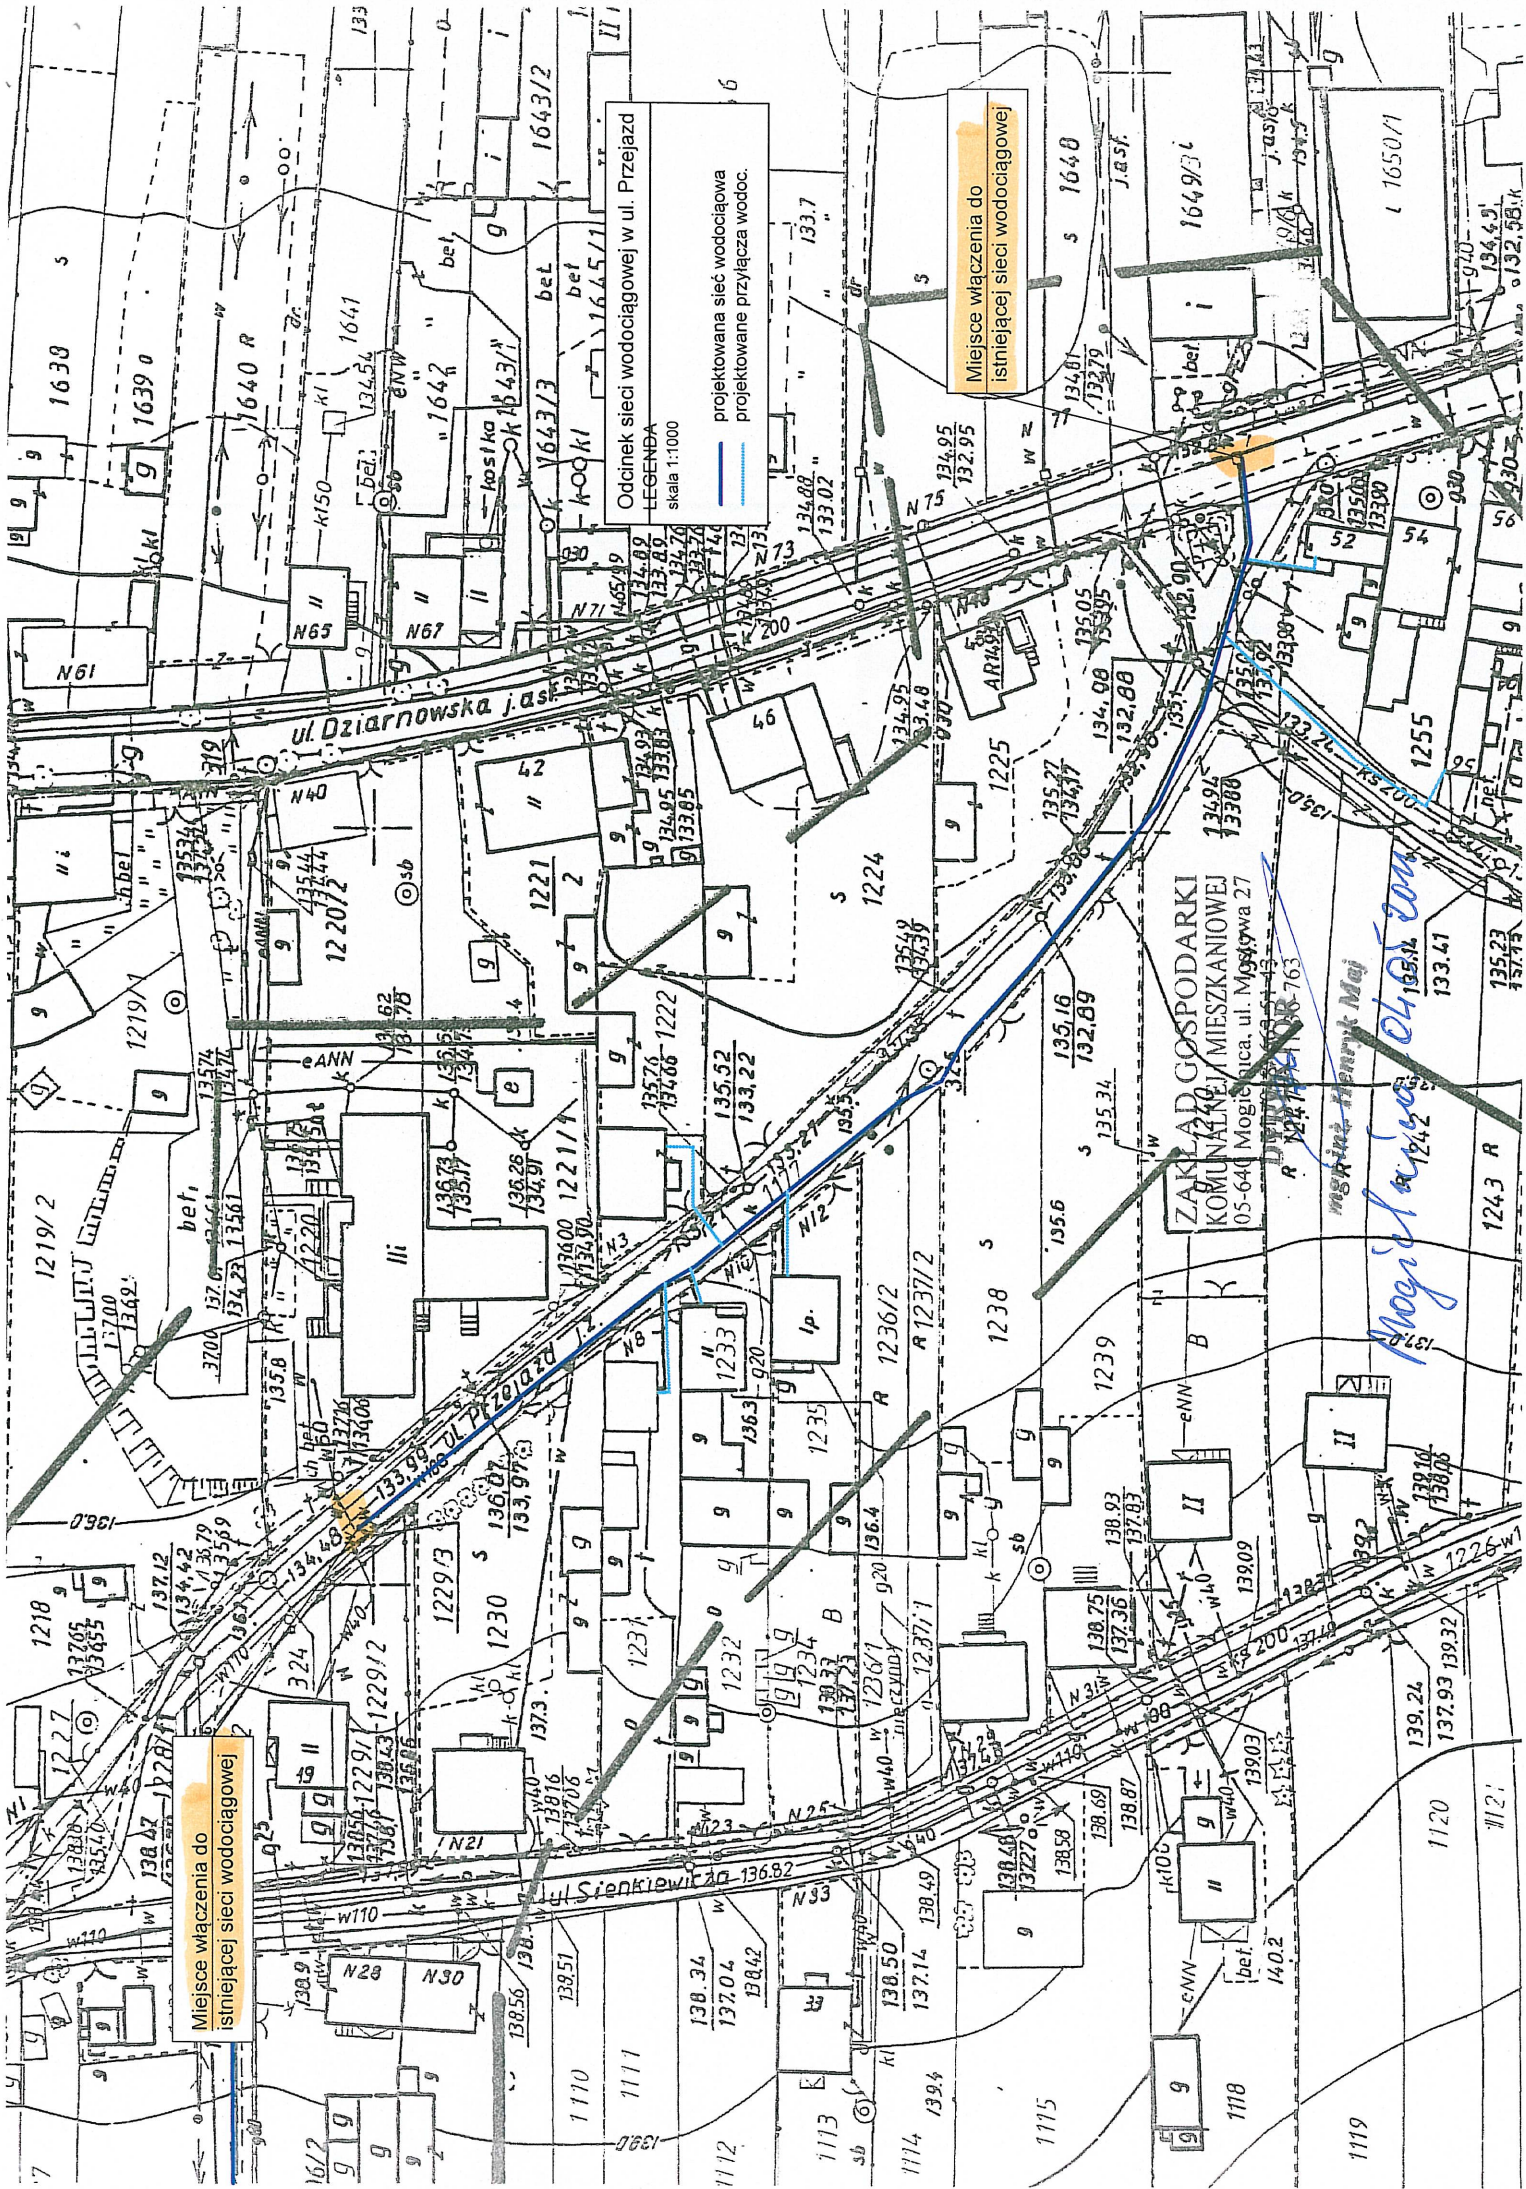


1093/1

12

Miejsce włączenia do istniejącej sieci wodociągowej

Miejsce włączenia do istniejącej sieci wodociągowej

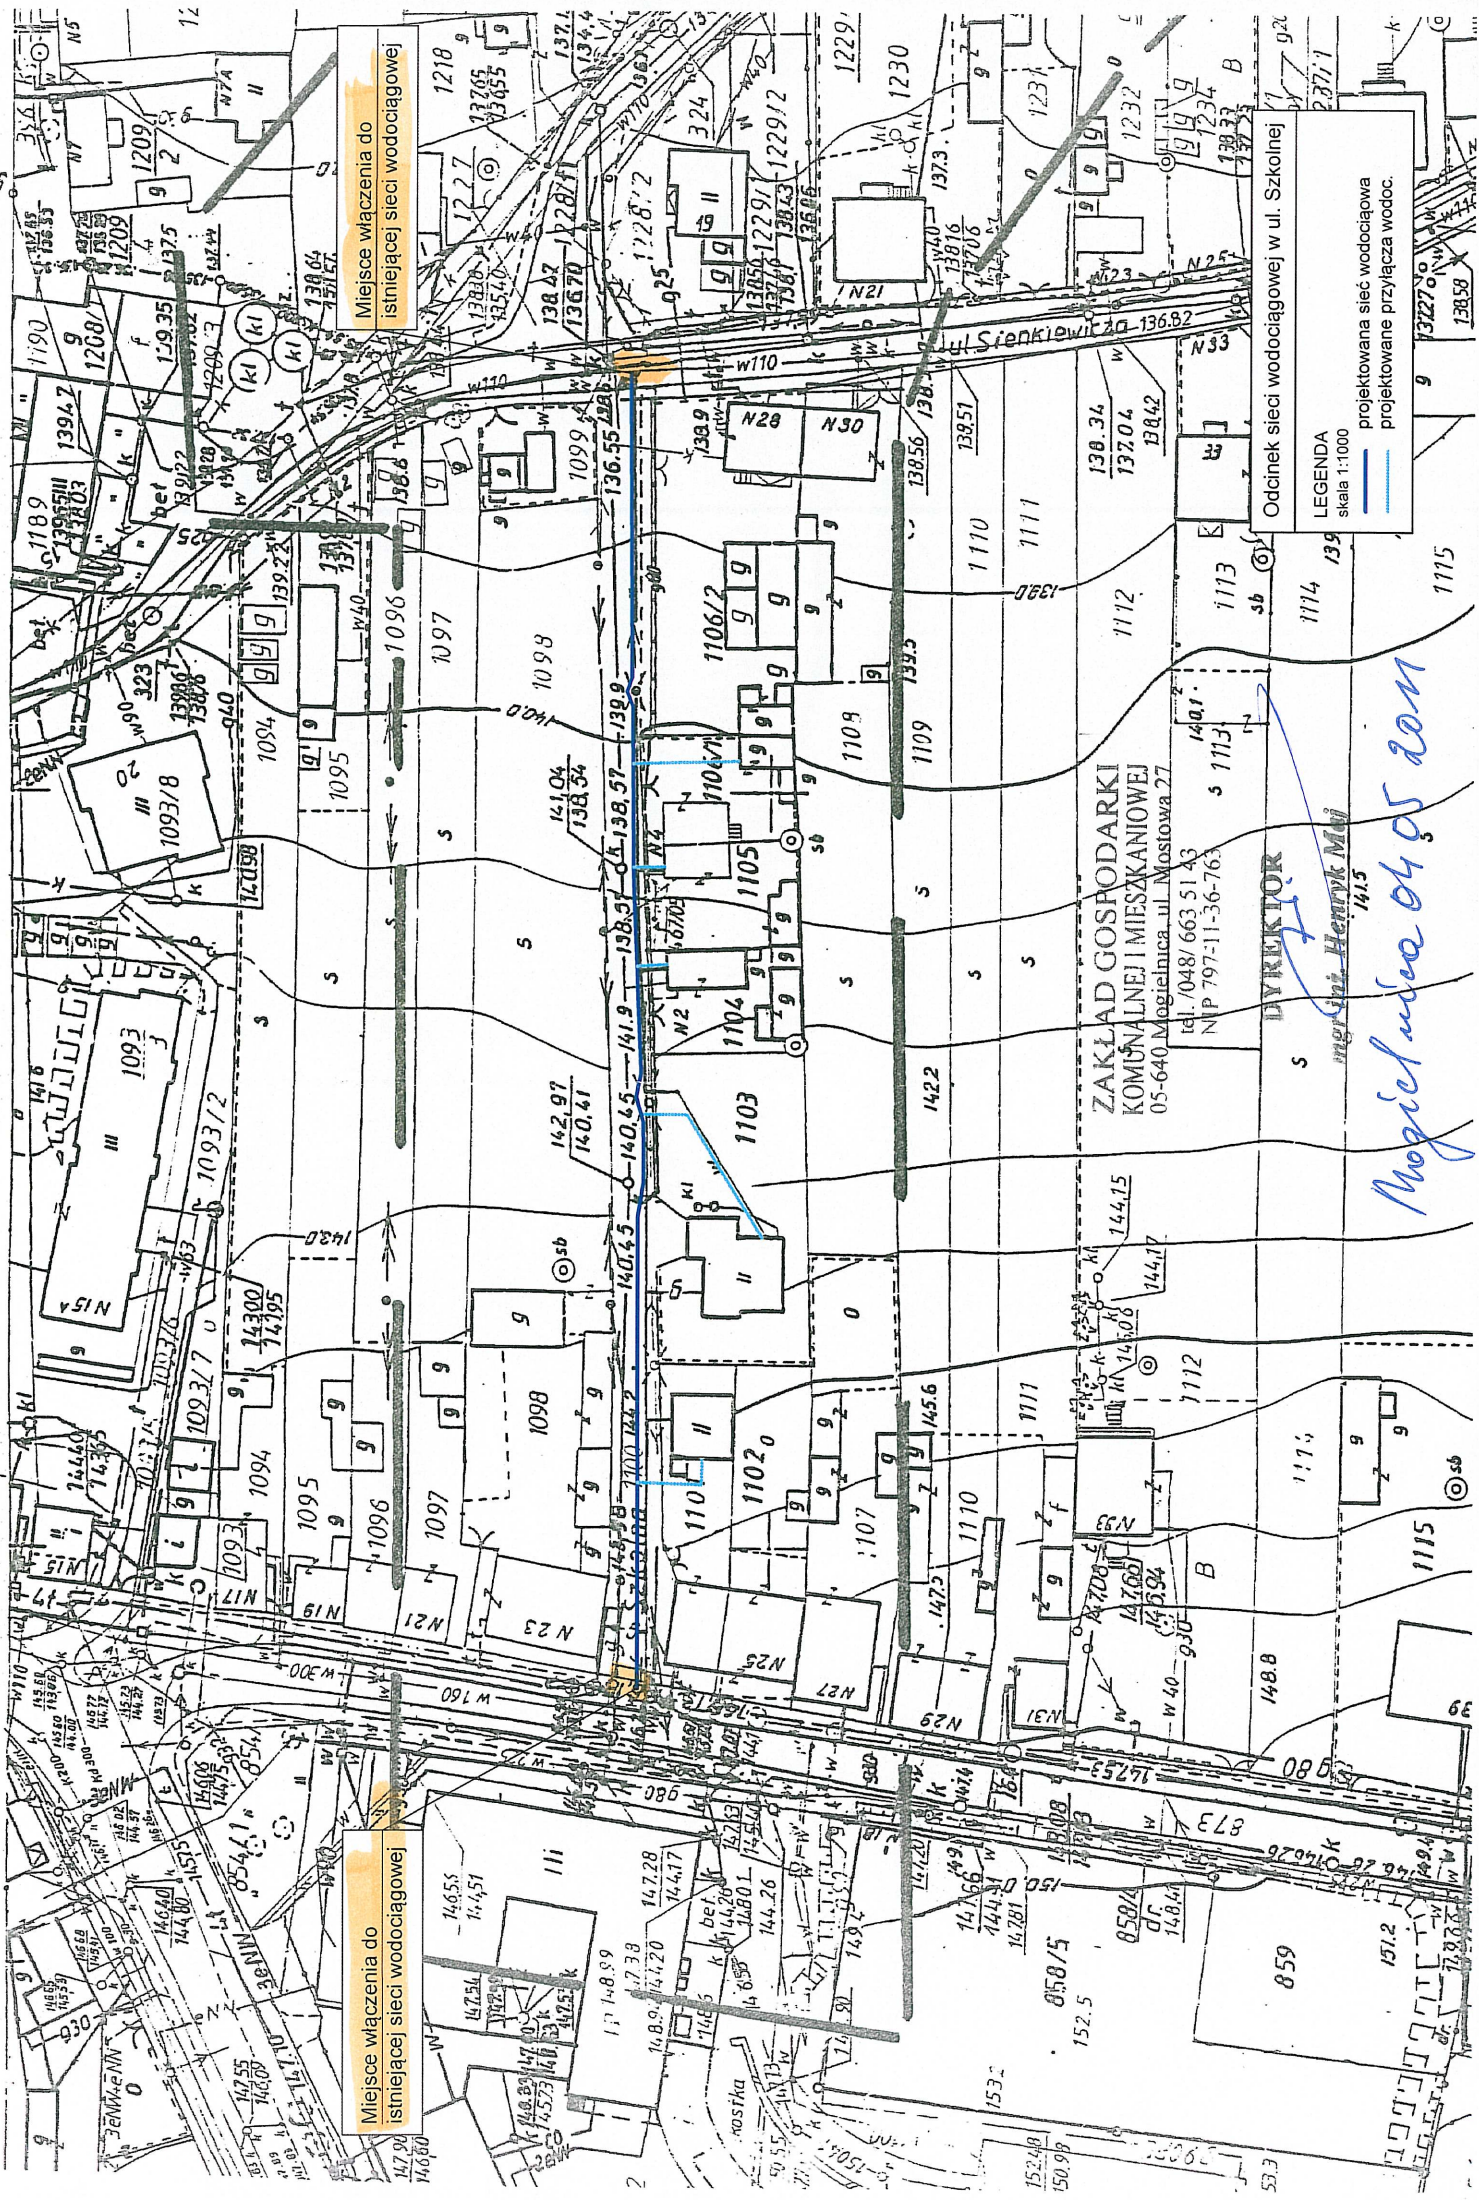

ZAKŁAD GOSPODARKI  
KOMUNALNEJ I MIESZKANIOWEJ  
05-640 Mogielnica ul. Mostowa 27  
tel. /048/ 663 51 43  
NIP 797-11-36-763

DYREKTOR  
mgr inż. Henryk Mui  
1415

Odcinek sieci wodociągowej w ul. Szkolnej  
LEGENDA  
skala 1:1000  
projektowana sieć wodociągowa  
projektowane przyłącza wodoc.

Mogielnica 04.05.2011