

IR-6740.19.2019

**Wykonawcy zainteresowani udziałem
w postępowaniu o udzielenie zamówienia**

Dotyczy: Zaproszenia do składania ofert na modernizację boiska sportowego

Gmina Mogielnica działając jako Zamawiający w w/w postępowaniu uprzejmie informuje, że w dniu 5 i 8 lipca od Wykonawców zainteresowanych udziałem w postępowaniu wpłynęły do Zamawiającego pytania dotyczące przedmiotowego postępowania. Poniżej ich treść i udzielone odpowiedzi i wyjaśnienia:

1. mogę prosić o odpowiedź na pytania;
 - wymiar boiska
 - źródło wody i jego umiejscowienie względem boiska
 - parametry wodne-ciśnienie i wydatek
 - jest plan nawadniania ?
 - miejsce na sterownik systemu nawadniania.
- 2 proszę o podanie następujących danych:
 - wielkość boiska
 - proszę o potwierdzenie, że siatka p/kretom ma być ułożona pionowo w stosunku do gruntu oraz wkopana na głębokość 1 m, a następnie wyłożona nad poziom gruntu – jaka ma być szerokość wyłożenia ? – nie jasny opis
 - czy przy boisku dostępne jest źródło wody i o jakich parametrach - ciśnienie, wydajność
 - czy zachodzi konieczność montażu pompy wzmacniającej ciśnienie
 - czy zachodzi konieczność montażu studni pomiarowej

Odpowiedź:


- Płyta boiska o wymiarach - 61 x 102 m
- Źródło wody znajduje się na boisku – podłączenie z sieci wodociągowej Ø 80 przy istniejącym hydrancie
- Ciśnienie w wodociągu od 5 do 6 barów wydajność 80 – 100 l/h
- Brak planu nawodnienia – należy wykonać we własnym zakresie
- Sterownik systemu nawodnienia będzie w budynku zaplecza sportowego
- Nie zachodzi konieczność montażu pompy wzmacniającej ciśnienie
- Należy wykonać studnię pomiarową i licznik
- Potwierdzam, że siatka p/kretom ma być ułożona pionowo w stosunku do gruntu oraz wkopana na głębokość 1 m, a następnie wyłożona nad poziom gruntu o szerokości 0,5 m.
- Siatka będzie układana w odległości 1m od dłuższych krawędzi boiska i 3 m od krótkich krawędzi
- **Do obowiązków Wykonawcy będzie wykonanie inwentaryzacji geodezyjnej przyłącza wodociągowego.**

Udzielone powyżej odpowiedzi na zadane pytania oraz wyjaśnienia stają się integralną częścią zaproszenia oraz winny być uwzględnione przez Wykonawców w trakcie przygotowywania dokumentów do złożenia ofert w postępowaniu.

INSPEKTOR
Tadeusz Przesiński

BURMISTRZ
dr Sławomir Chmielewski

-0,89
264

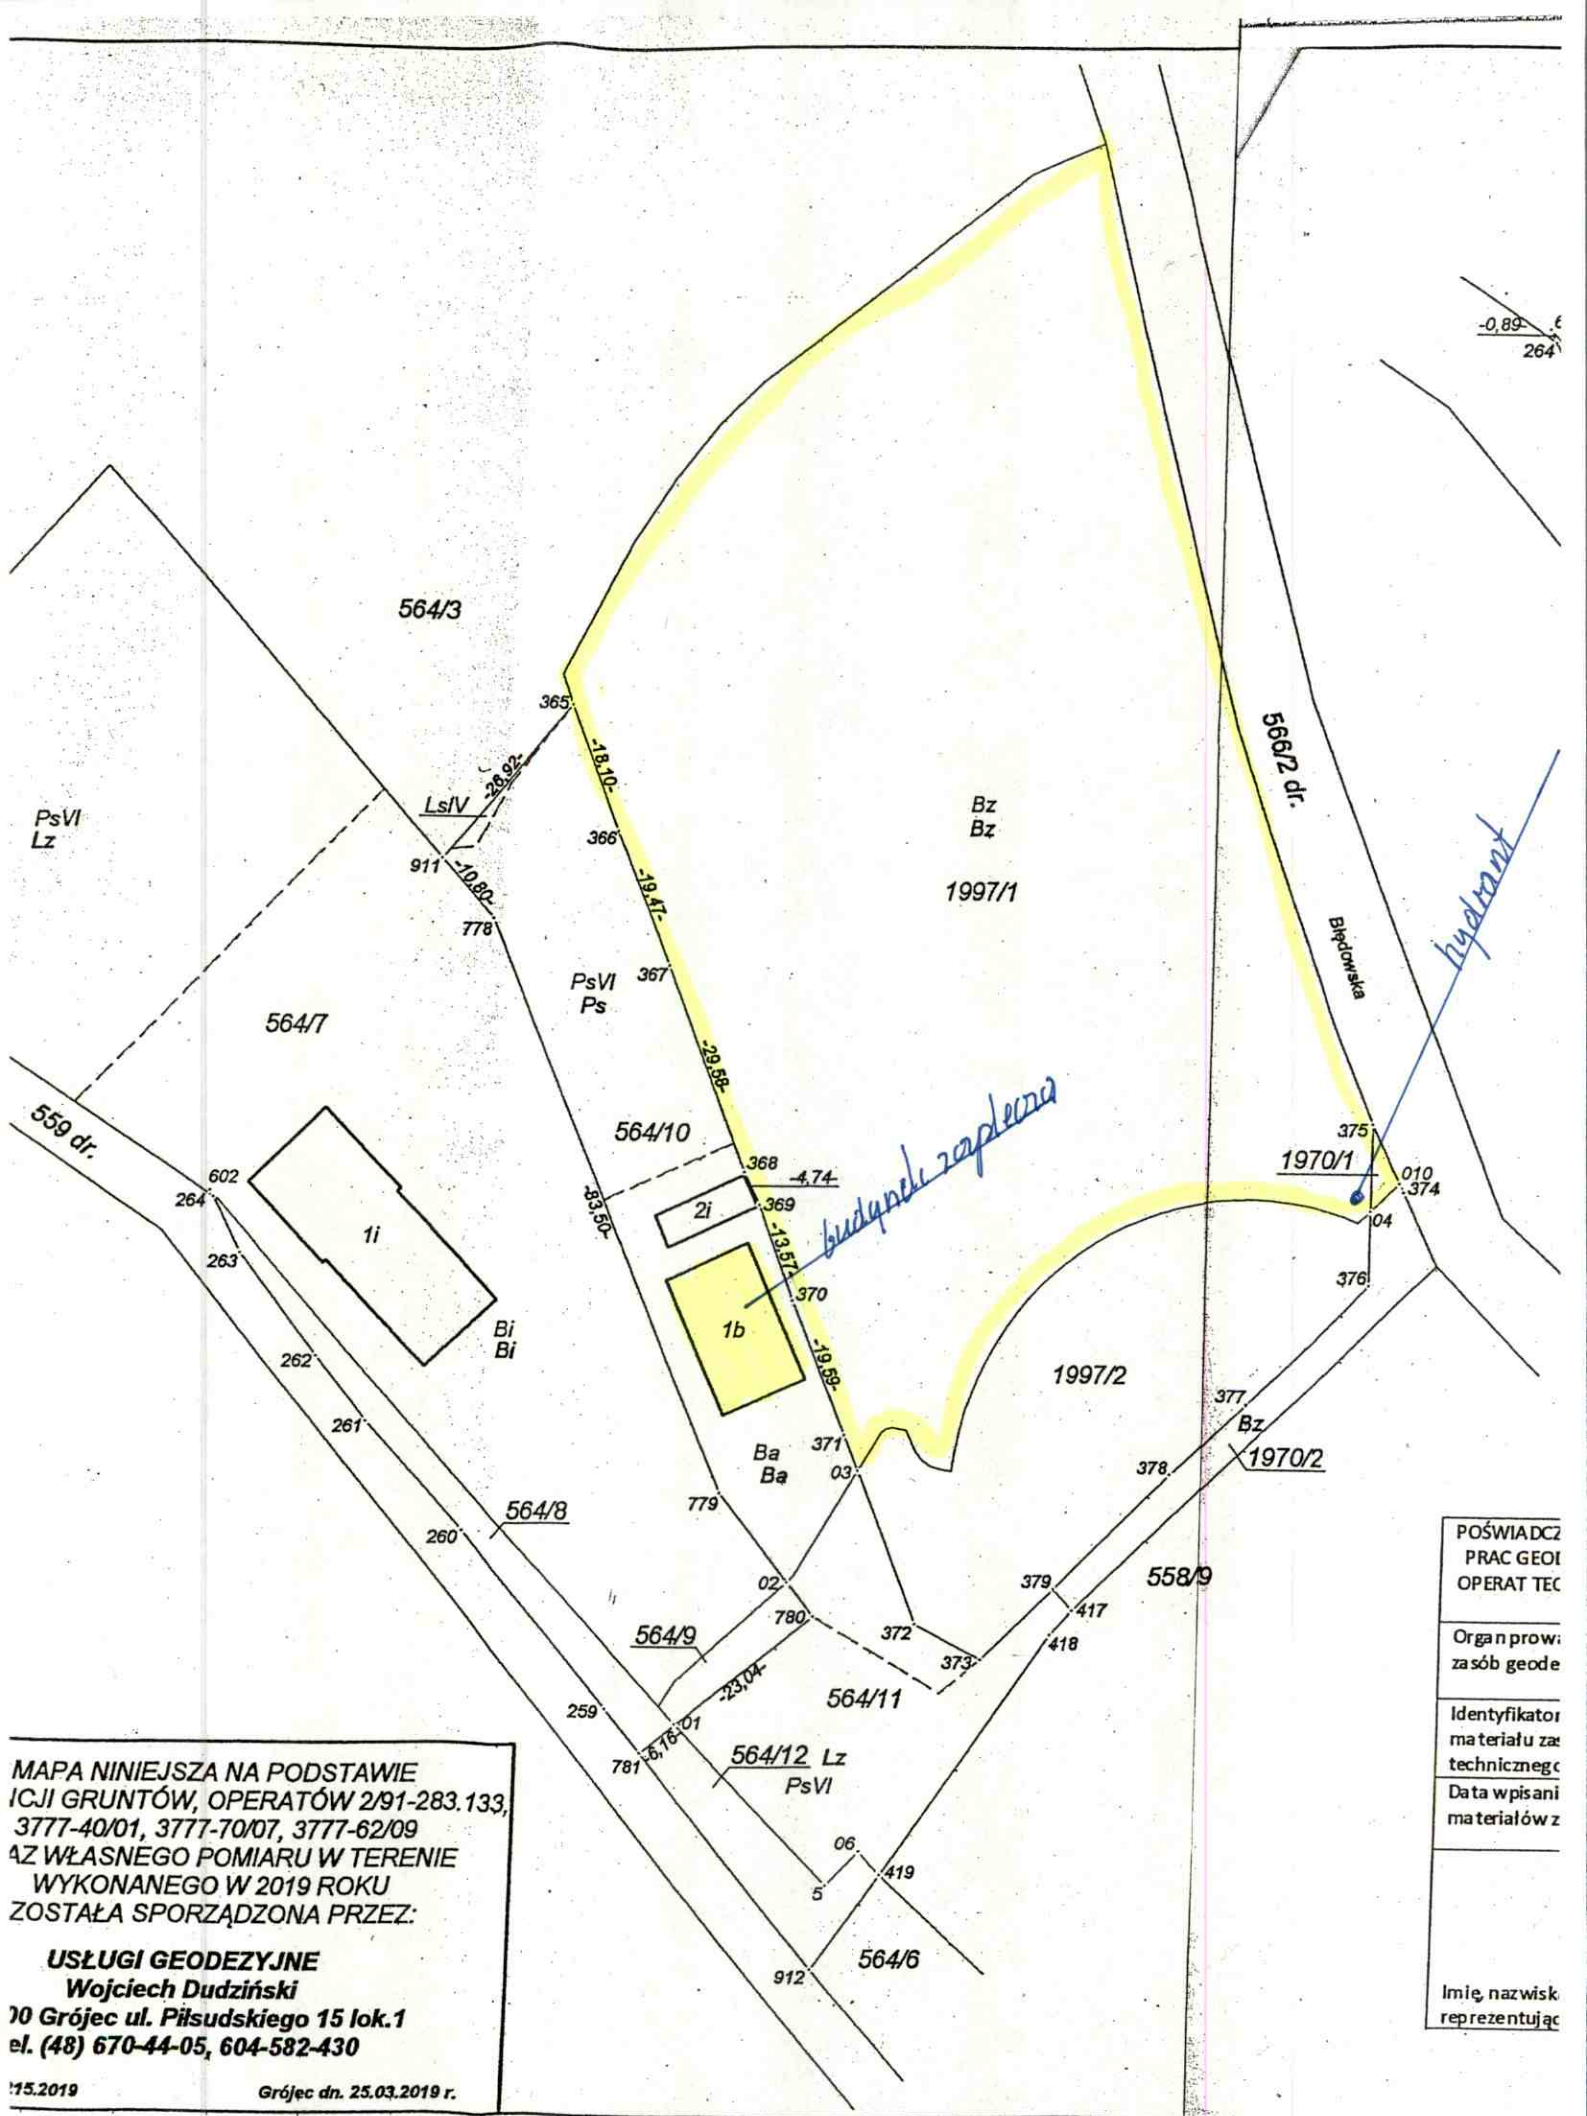

PsVI
Lz

564/3

Bz
Bz
1997/1

566/2 dr.

Bieloniska

hydrant

564/7

559 dr.

1i

Bi
Bi

564/10

2i

1b

budynki zaplecza

1997/2

1970/1

Bz

1970/2

564/8

558/9

564/9

564/11

564/12 Lz
PsVI

564/6

MAPA NINIEJSZA NA PODSTAWIE
ICJI GRUNTÓW, OPERATÓW 2/91-283.133,
3777-40/01, 3777-70/07, 3777-62/09
AZ WŁASNEGO POMIARU W TERENIE
WYKONANEGO W 2019 ROKU
ZOSTAŁA SPORZĄDZONA PRZEZ:

USŁUGI GEODEZYJNE
Wojciech Dudziński
70 Grójec ul. Piłsudskiego 15 lok.1
el. (48) 670-44-05, 604-582-430

15.2019 Grójec dn. 25.03.2019 r.

POŚWIADCZ
PRAC GEOI
OPERAT TEC

Organ prow:
zasób geode

Identyfikator
materiału za:
techniczneg c
Data wpisani
materiałów z

Imię, nazwisk
reprezentując