


SZKIC LOKALIZACJI

działki nr 1072
położonej w Mogielnicy,
gm. Mogielnica, pow. grójecki
woj. mazowieckie
skala 1:5 000

WOJEWÓDZKI URZĄD
OBRONY ZABYTKÓW W WARSZAWIE
DELEGATURA W RĄDOMIU
ul. Stefana Żeromskiego 53
08-110 Rądomię, tel. 85-31-137-97-17

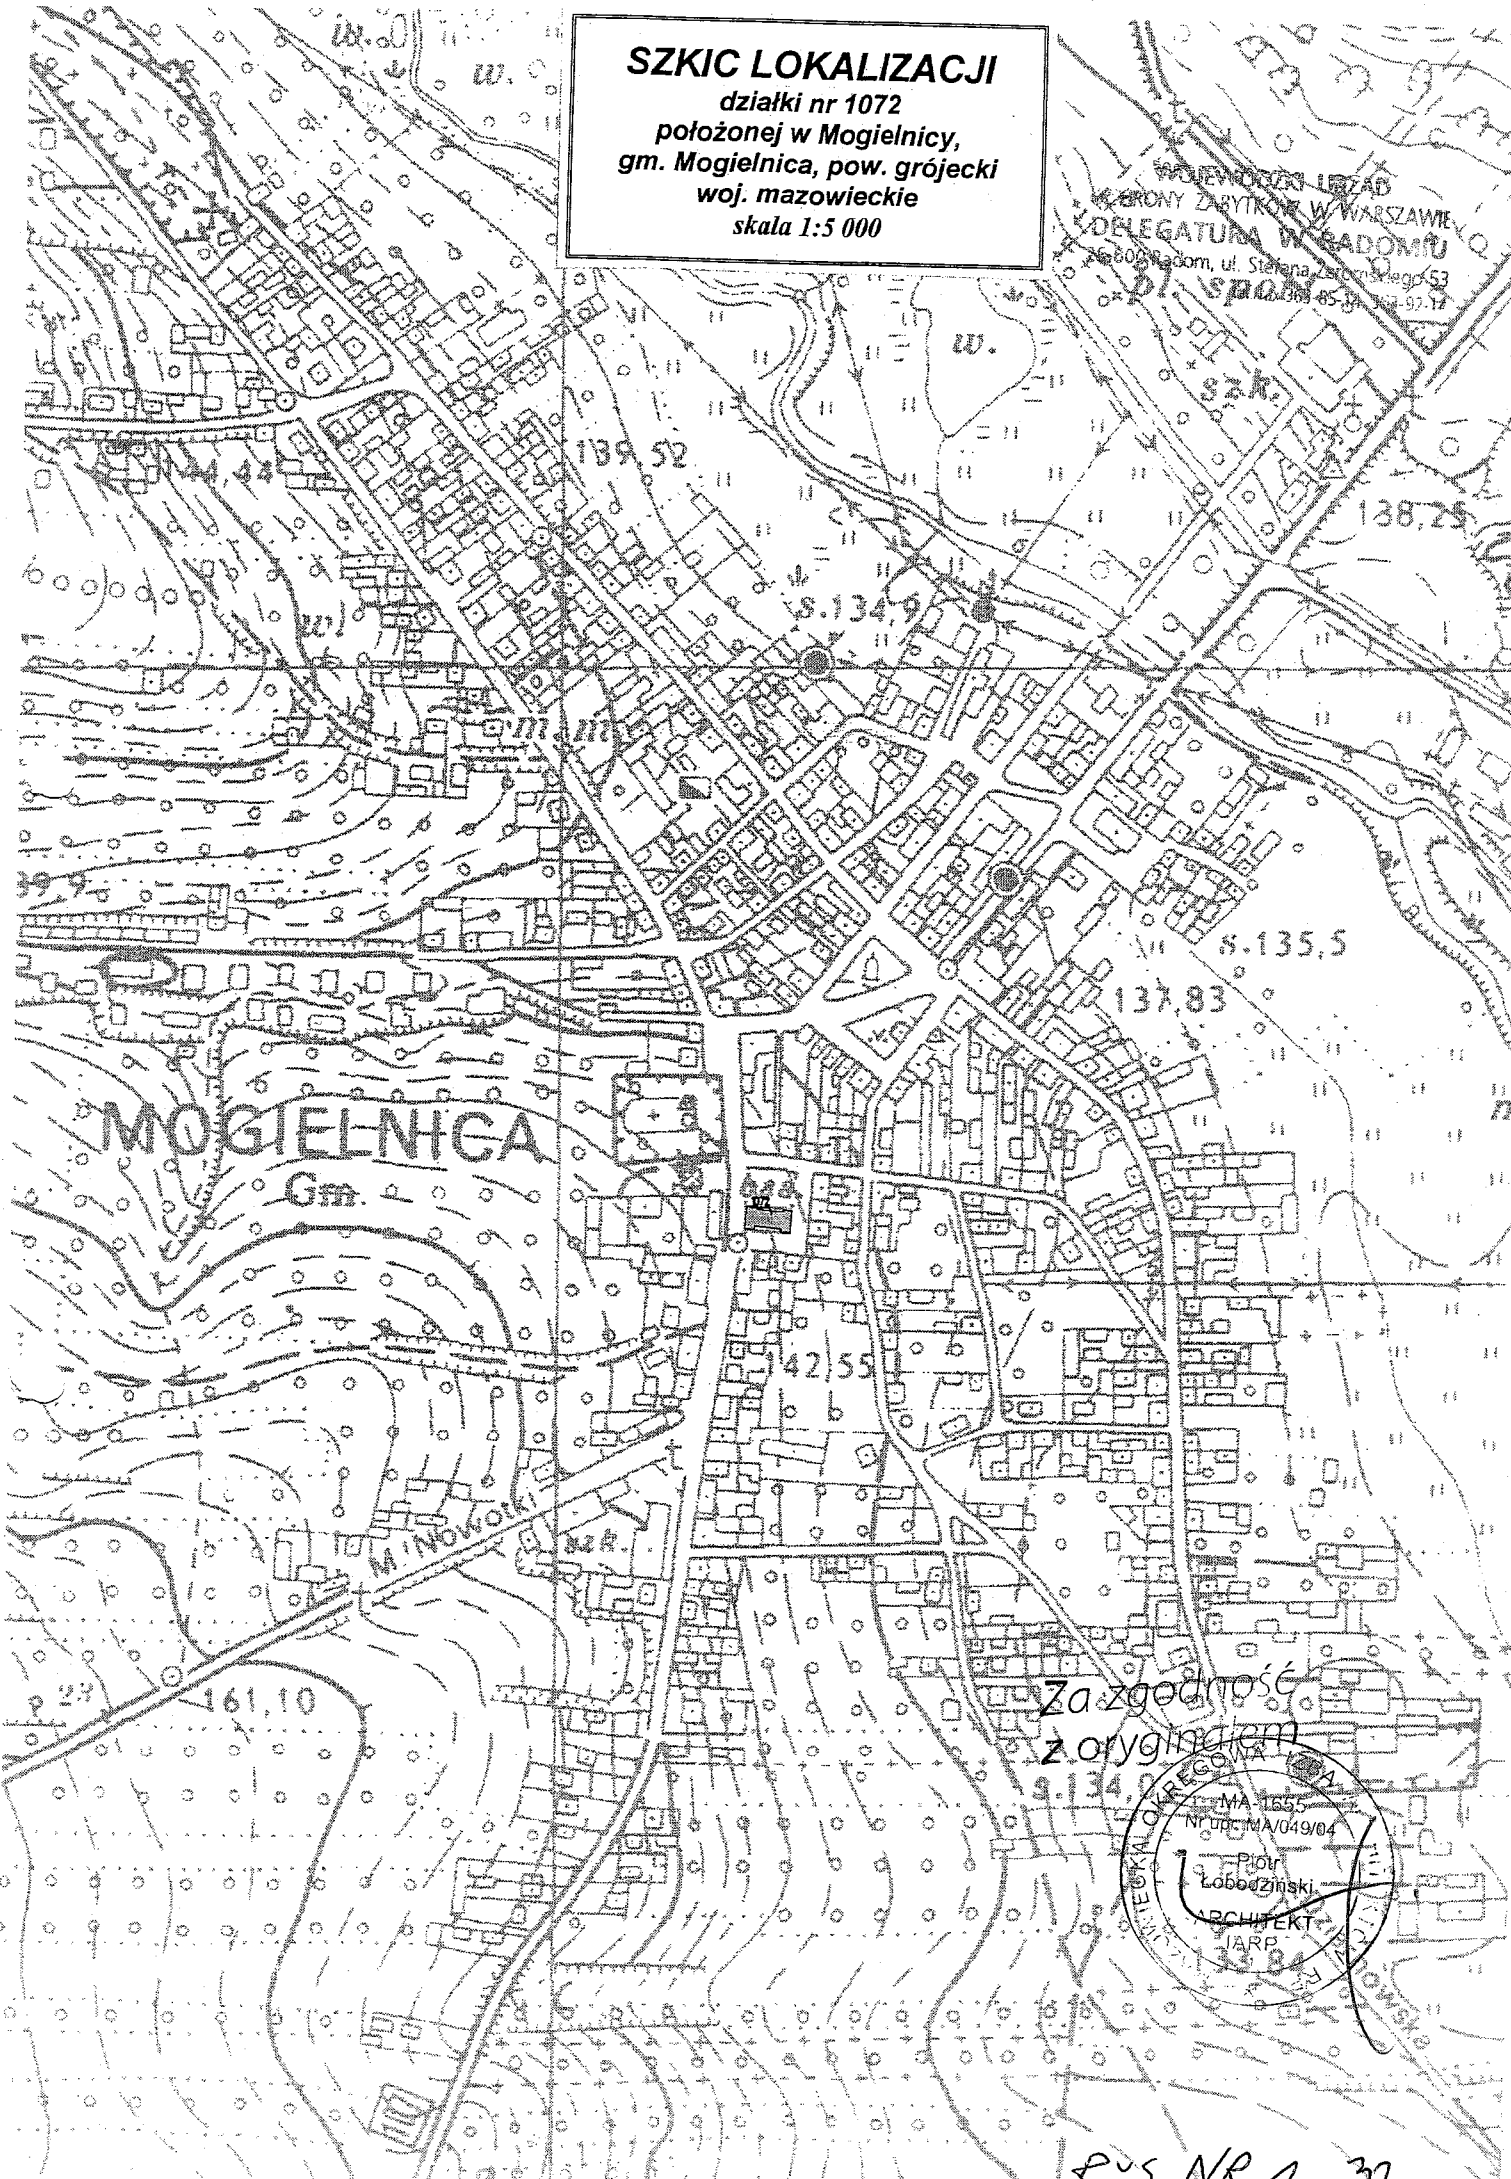

Za zgodność
z oryginałem



R/S. NR 1 32