



PARKIET ISTN.
 STROP NA BELKACH STAL. ISTN.
 PŁYTA CERAMICZNA PÓŁCIEŻKA ISTN.
 TYNK CEM. WAP. ISTN.

POSADZKA BETONOWA ISTN.

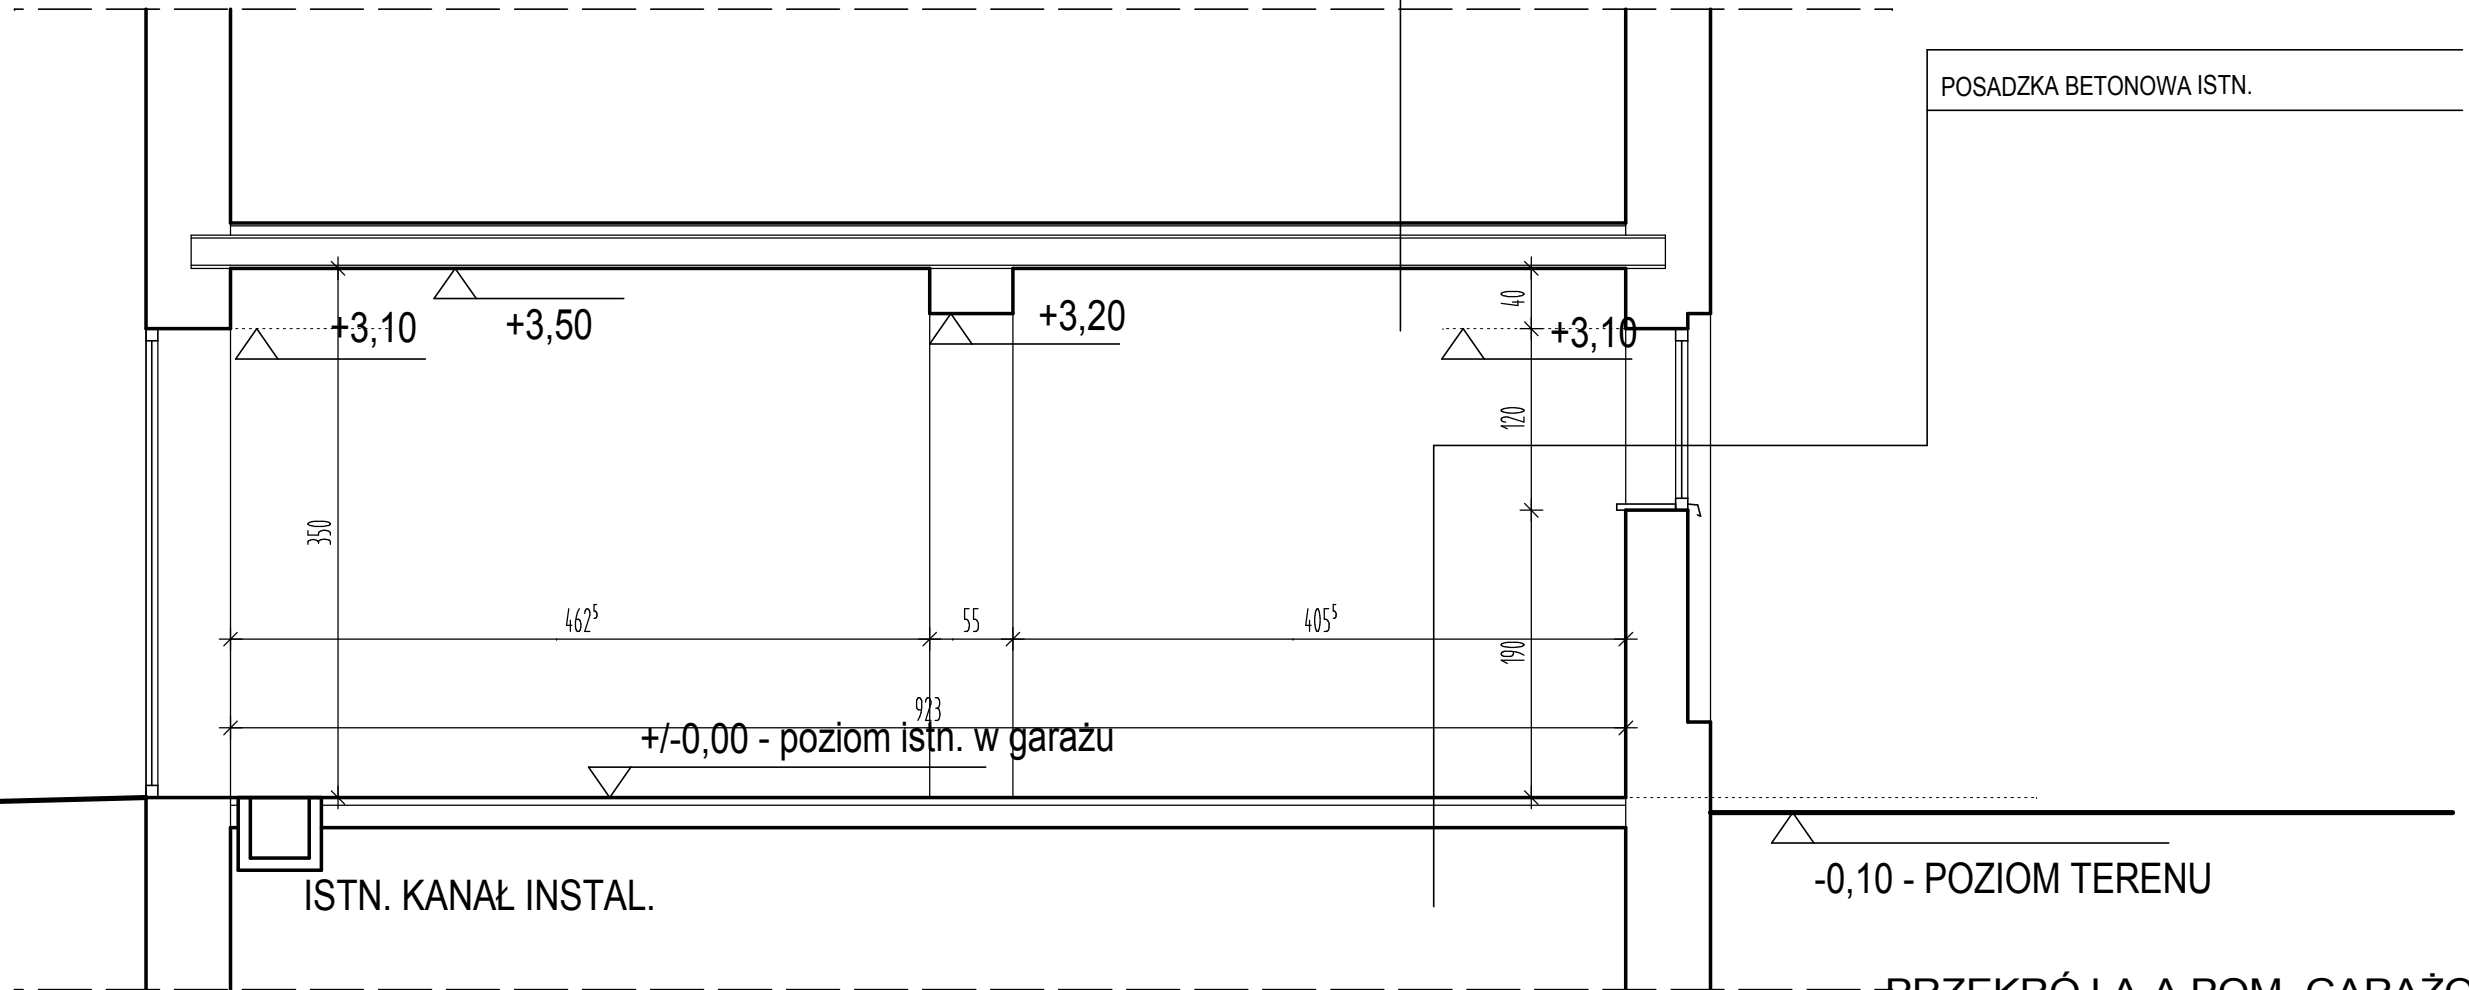

PRZEKRÓJ A-A POM. GARAŻOWYCH
 SKALA 1:50 - STAN ISTNIEJĄCY

 PUH "PROJEKT" Agata Nowakowska, ul. Zeromskiego 31, 26-600 Radom tel/fax 048 340 46 46, www.n-projekt.com.pl, biuro@n-projekt.com.pl		
NAZWA INWESTYCJI	PRZEBUDOWA GARAŻY W BUDYNKU OSP MOGIELNICA PL. POŚWIĘTNE 11, 05-640 MOGIELNICA (ARK. 13, OBRĘB NR 0001, MOGIELNICA)	
INWESTOR	GMINA MOGIELNICA UL. RYNEK 1, 05-640 MOGIELNICA	BRANŻA ARCH.
TREŚĆ OPRACOWANIA	RZUT POM. GARAŻOWYCH - STAN ISTNIEJĄCY	STADIUM PB
PROJEKTOWAŁ	mgr inż. arch. Piotr Łobodziński upr. nr MA/049/04 specjalność architektoniczna	DATA CZERWIEC 2013
SPRAWDZIŁ	mgr inż. arch. Marcin Nowakowski upr. nr MA/053/04 specjalność architektoniczna	SKALA 1:50
OPRACOWAŁ		NR RYS. 4