

- POŁOŻENIE ELEMENTÓW PROJEKTOWANYCH W STOSUNKU DO ISTNIEJĄCYCH DOPASOWYWAĆ W NATURZE NA PLACU BUDOWY!
- PRZED ROZPOCZĘCIEM PRAC BUDOWLANYCH NALEŻY UWZGLĘDNIĆ WSZYSTKIE PROJEKTY BRANŻOWE ORAZ WYTYPY I ZALECENIA PRODUCENTA MONTOWANYCH URZĄDZEŃ!


WARSTWY
PROJEKTOWANE
ISTNIEJĄCE

PARKIET ISTN.
STROP NA BELKACH STAL. ISTN.
PŁYTA CERAMICZNA PÓŁCIĘŻKA ISTN.
TYNK CEM. WAP. ISTN.
SZPACHLOWANIE DWUKROTNE
MALOWANIE EMULSYJNE DWUKROTNE

WARSTWY
PROJEKTOWANE
ISTNIEJĄCE

ŚCIANA Z CEGŁY CERAMICZNEJ PEŁNEJ
TYNK CEM. WAP. ISTN.
SZPACHLOWANIE DWUKROTNE
MALOWANIE EMULSYJNE DWUKROTNE
LAMPERIA OLEJNA DO WYS. 1,8m


ISTNIEJĄCY KANAŁ DO WYCZYSZCZENIA

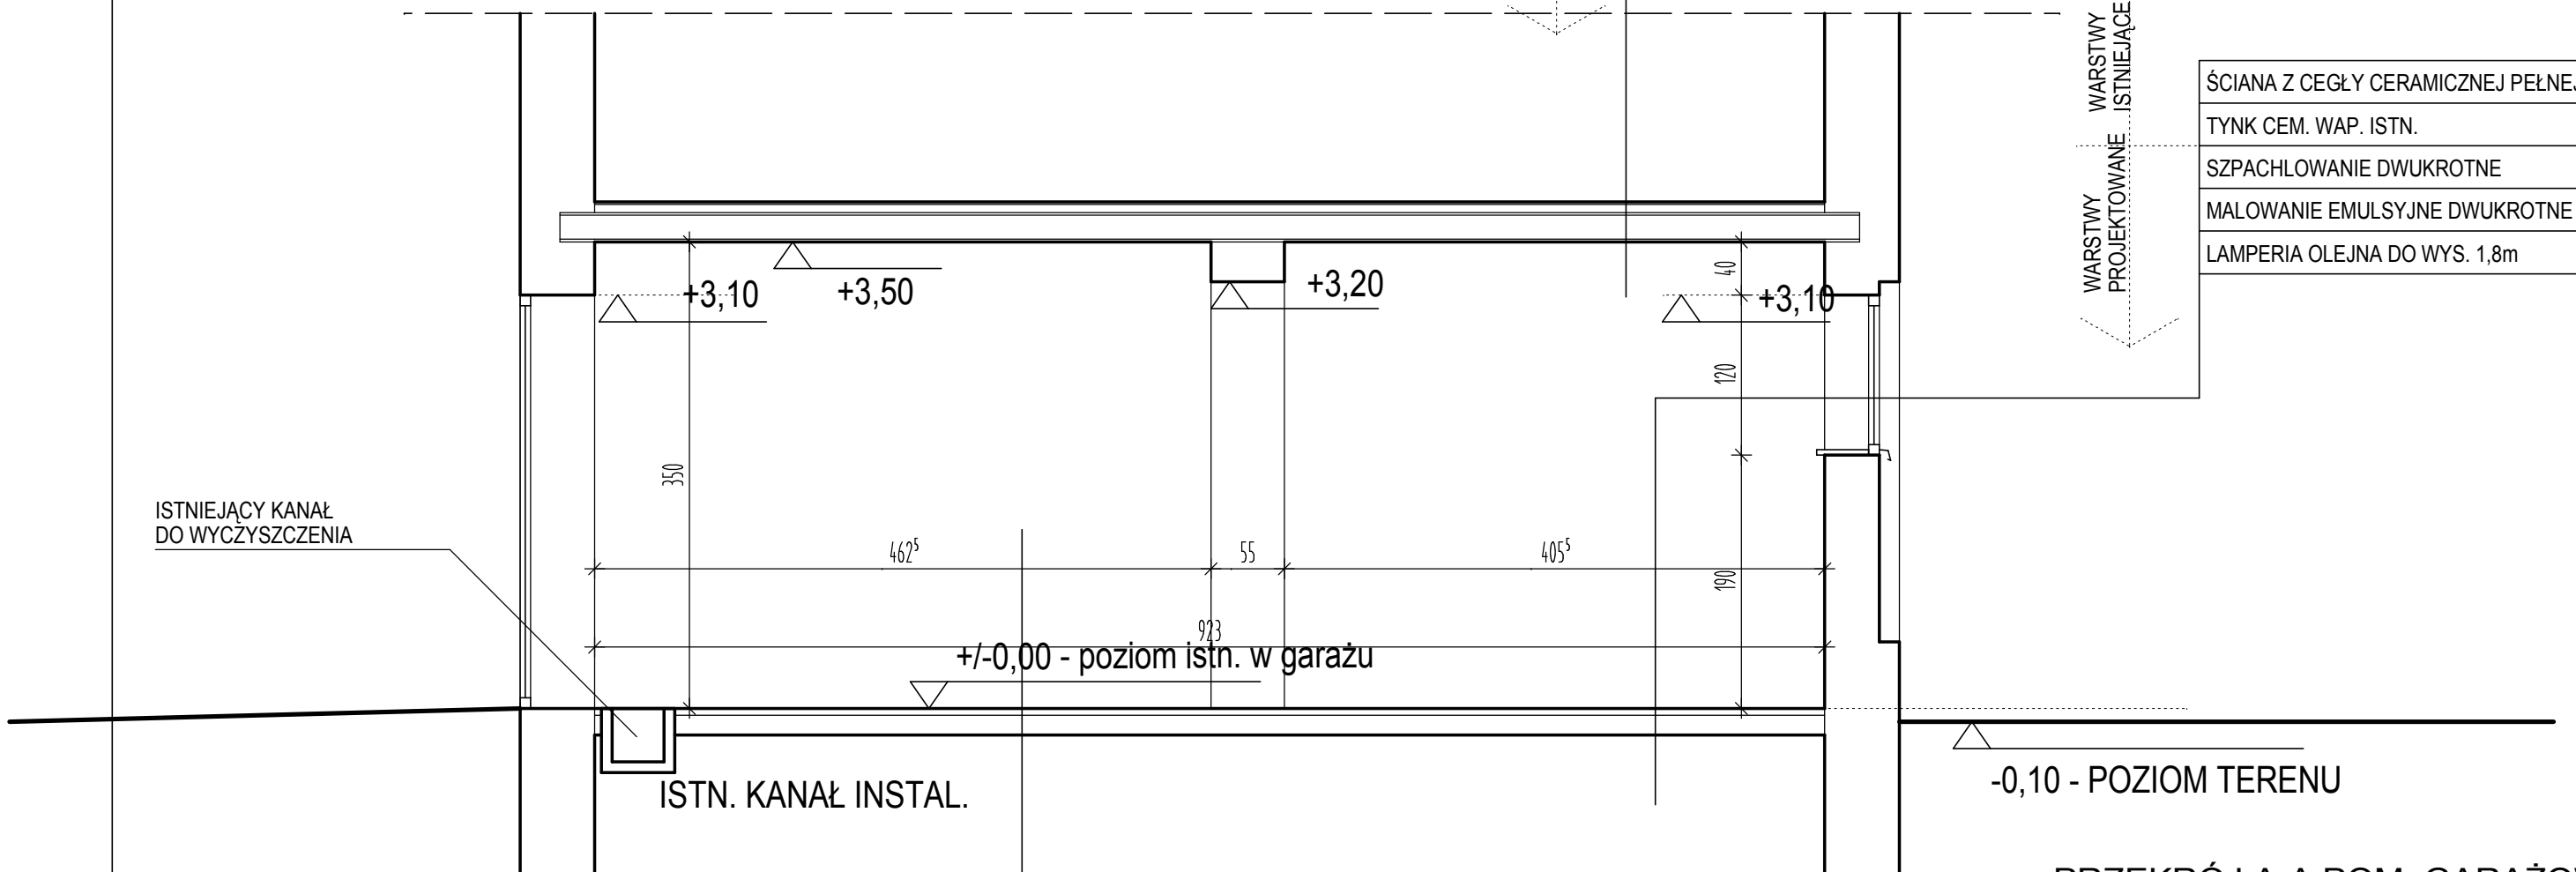

WARSTWY
PROJEKTOWANE
ISTNIEJĄCE

SYSTEM POSADZKOWY (POSADZKA PRZEMYSŁOWA) NA BAZIE KOLOROWEGO KRUSZYWA KWARCOWEGO – TYP ZASYPYWANY:
WARSTWA WYKOŃCZENIOWA SYSTEMOWA
WARSTWA ZASADNICZA SYSTEMOWA
WARSTWA GRUNTUJĄCA SYSTEMOWA
POSADZKA BETONOWA ISTN. ZESZLIFOWANA I OCZYSZCZONA
POSADZKA BETONOWA ISTN.

PRZEKRÓJ A-A POM. GARAŻOWYCH
SKALA 1:50 - STAN ISTNIEJĄCY

 PUH "PROJEKT" Agata Nowakowska, ul. Żeromskiego 31, 26-600 Radom tel/fax 048 340 46 46, www.n-projekt.com.pl, biuro@n-projekt.com.pl		
NAZWA INWESTYCJI	PRZEBUDOWA GARAŻY W BUDYNKU OSP MOGIELNICA PL. POŚWIĘTNE 11, 05-640 MOGIELNICA (ARK. 13, OBRĘB NR 0001, MOGIELNICA)	
INWESTOR	GMINA MOGIELNICA UL. RYNEK 1, 05-640 MOGIELNICA	BRANŻA ARCH.
TREŚĆ OPRACOWANIA	RZUT POM. GARAŻOWYCH - STAN ISTNIEJĄCY	STADIUM PB
PROJEKTOWAŁ	mgr inż. arch. Piotr Łobodziński upr. nr MA/049/04 specjalność architektoniczna	DATA CZERWIEC 2013
SPRAWDZIŁ	mgr inż. arch. Marcin Nowakowski upr. nr MA/053/04 specjalność architektoniczna	SKALA 1:50
OPRACOWAŁ		NR RYS. 7