

WYKONAWCA ZOBOWIĄZANY JEST DO POBRANIA WYMIARÓW Z NATURY PRZED ROZPOCZĘCIEM PRACY NAD ELEMENTAMI BALUSTRADY!

WSZYSTKIE ELEMENTY PASOWAĆ I DOMIERZAĆ NA PLACU BUDOWY!

WSZYSTKIE PRACE WYKONYWAĆ ZGODNIE Z POSKIMI NORMAMI I SZTUKĄ BUDOWLANĄ POD NADZOWEM OSOBY UPRAWNIONEJ!


BALUSTRADĘ MONTOWAĆ W SPOSÓB UNIEMOŻLIWIAJĄCY MOŻLIWOŚĆ DRGAŃ I RUCHU!

BALUSTRADA BALKONU:

- DŁUGOŚĆ POCHWYTU - OK. 1,20 MB

- ILOŚĆ SŁUPKÓW 2 SZT.


- DŁUGOŚĆ POPRZECZEK OK. 4,20 MB

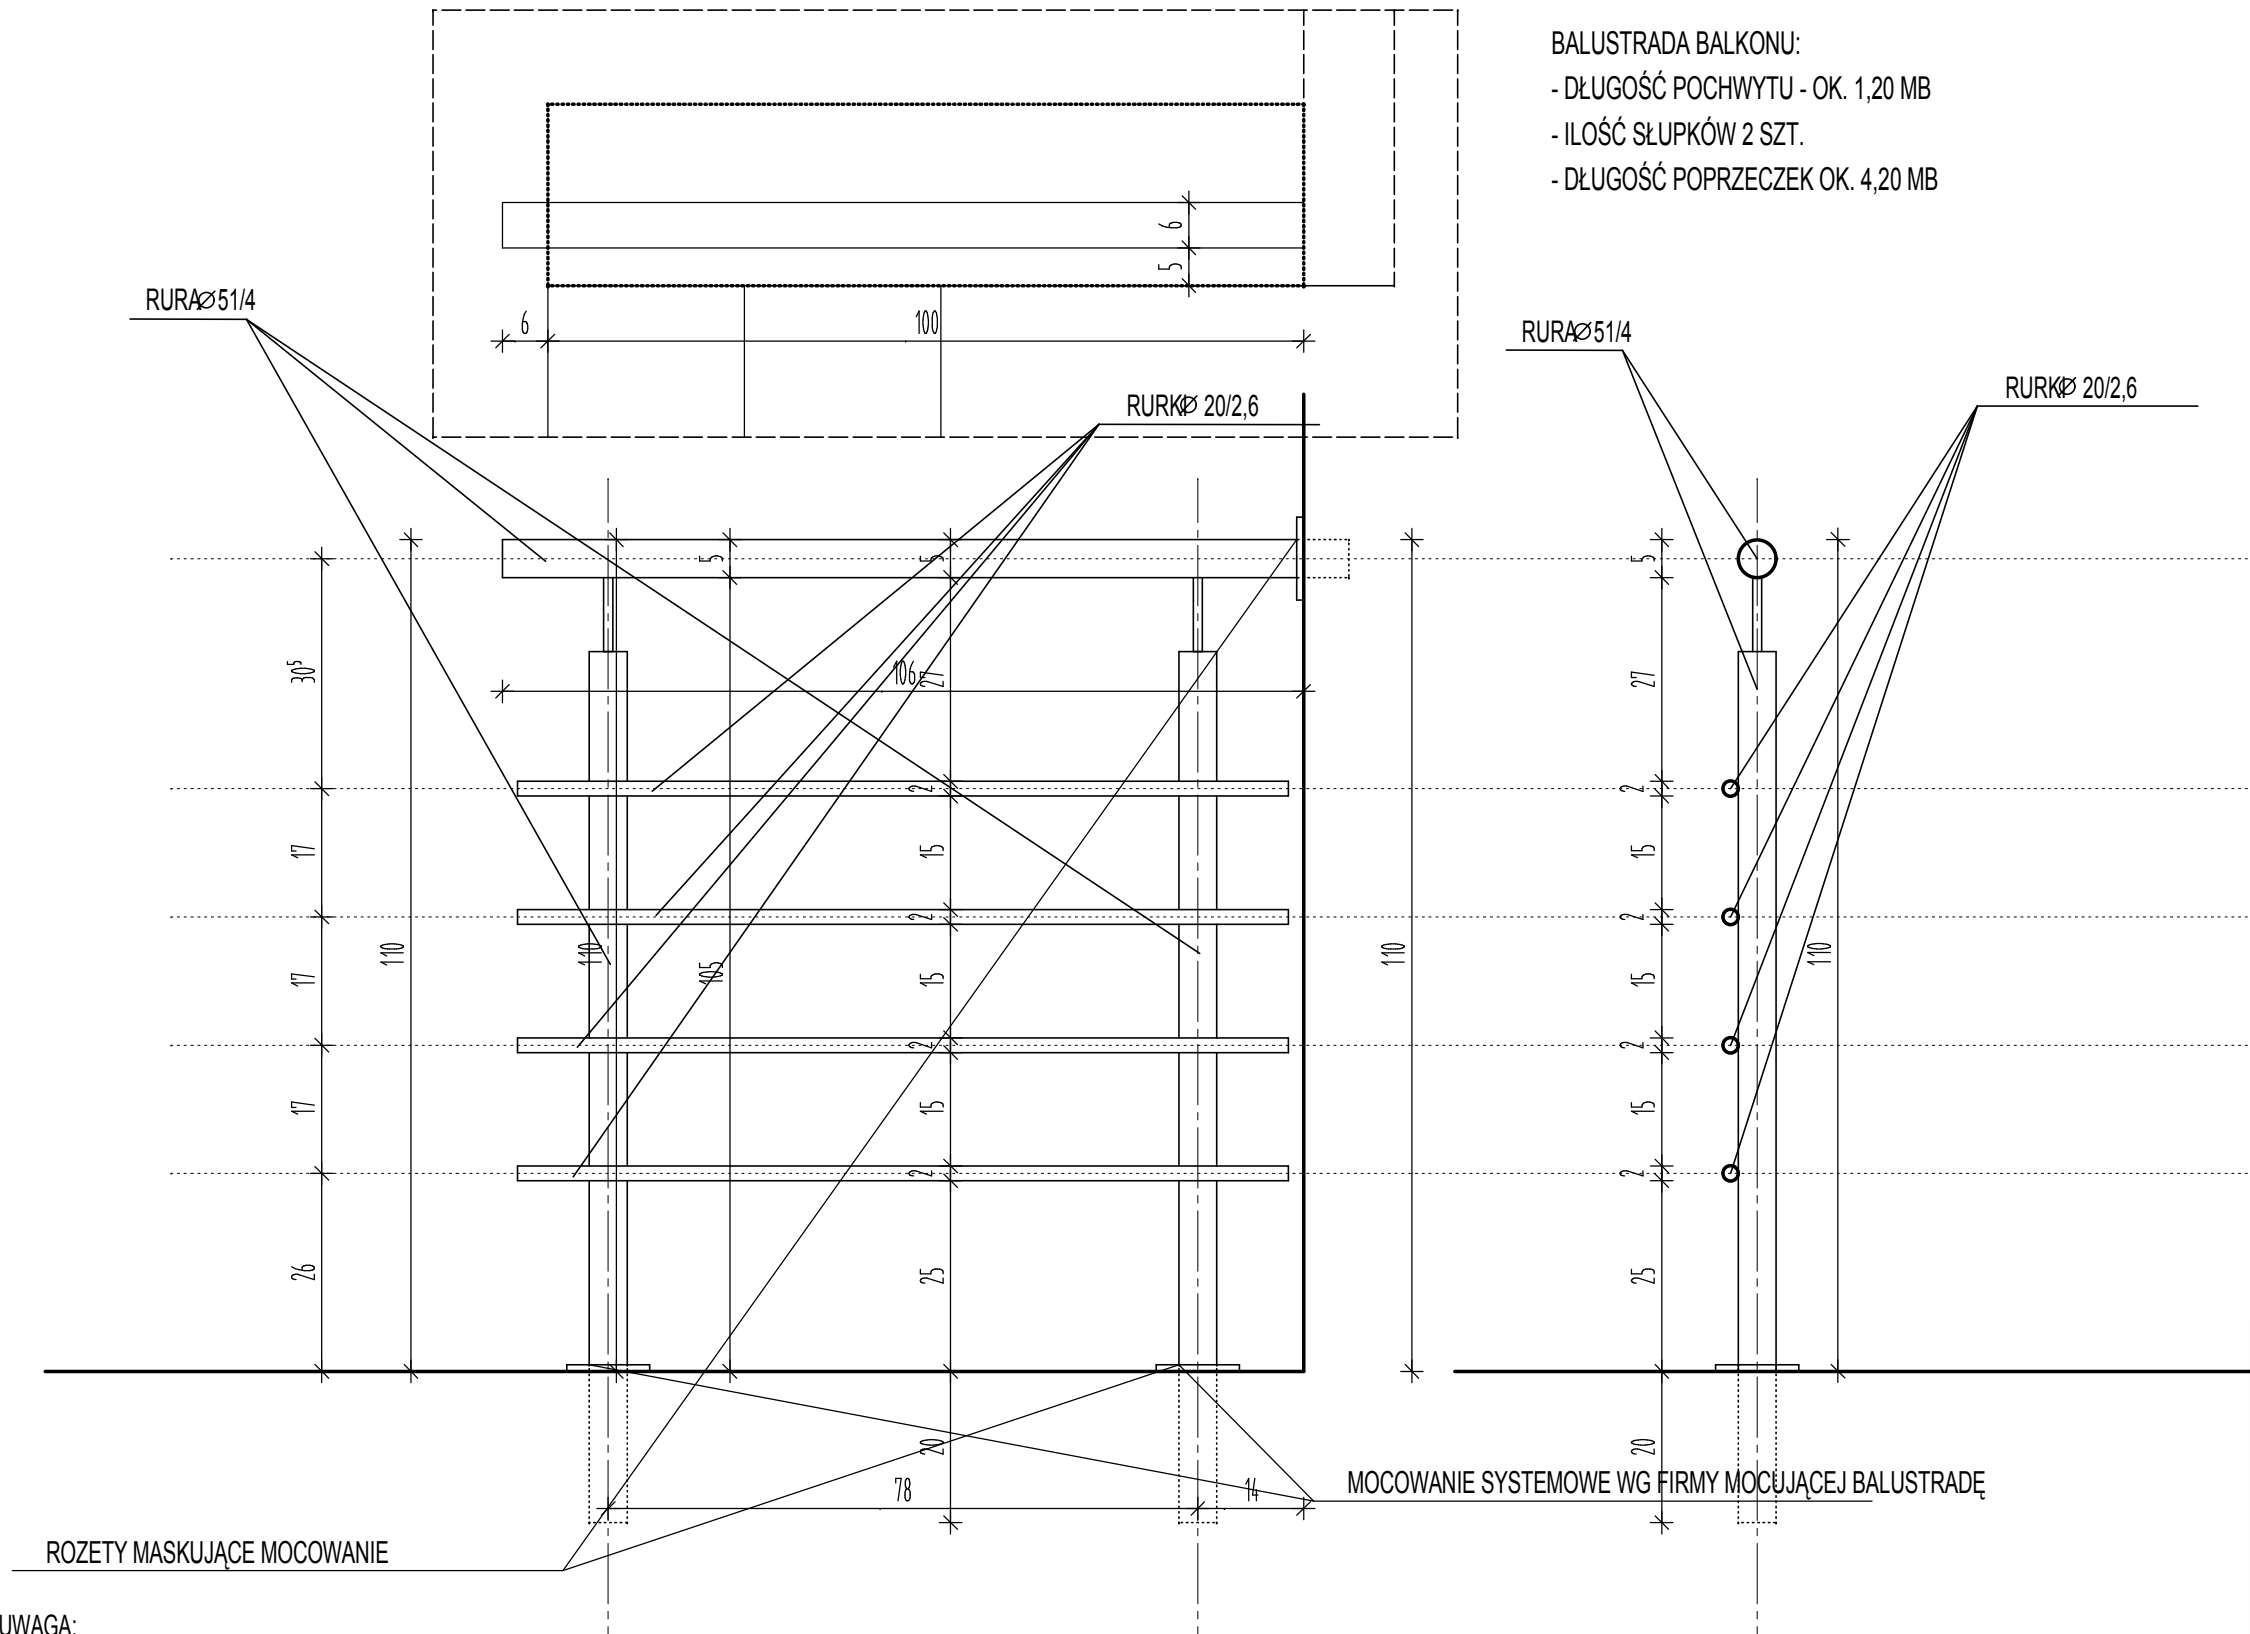

SCHEMAT BALUSTRADY WEWN.
SKALA 1:10 - STAN PROJEKTOWANY

UWAGA:

- PRZED WYKONANIEM KONSTRUKCJI STALOWEJ SPRAWDZIĆ WYMIARY W NATURZE
- WSZYSTKIE SPOINY WYKONAĆ NA CAŁEJ DŁUGOŚCI PRZYLEGANIA ELEMENTÓW
- ELEMENTY STALOWE OCZYŚCIĆ DO II ST. DOKŁADNOŚCI, NASTĘPNIE POMALOWAĆ FARBĄ MINIOWĄ, PODKŁADOWĄ I DWUKROTNIE FARBĄ OLEJNĄ NAWIERZCHNIOWĄ W KOLORZE RAL 9006
- NA MIEJSCA MOCOWANIA SŁUPKÓW I WSPORNIKA DO EL. MUROWYCH ZAMONTOWAĆ ROZETY OZDOBNE W KOLORZE RAL 9006

 PUH "PROJEKT" Agata Nowakowska, ul. Zeromskiego 31, 26-600 Radom tel/fax 048 340 46 46, www.n-projekt.com.pl, biuro@n-projekt.com.pl		
NAZWA INWESTYCJI	PRZEBUDOWA GARAŻY W BUDYNKU OSP MOGIELNICA PL. POŚWIĘTNE 11, 05-640 MOGIELNICA (ARK. 13, OBRĘB NR 0001, MOGIELNICA)	
INWESTOR	GMINA MOGIELNICA UL. RYNEK 1, 05-640 MOGIELNICA	BRANŻA ARCH.
TREŚĆ OPRACOWANIA	SCHEMAT BALUSTRADY WEWNĘTRZNEJ - STAN PROJEKTOWANY	STADIUM PB
PROJEKTOWAŁ	mgr inż. arch. Piotr Łobodziński upr. nr MA/049/04 specjalność architektoniczna	DATA CZERWIEC 2013
SPRAWDZIŁ	mgr inż. arch. Marcin Nowakowski upr. nr MA/053/04 specjalność architektoniczna	SKALA 1:10
OPRACOWAŁ		NR RYS. 8