

PLANS SYTUACYJNY 1:500


MAPA ZASADNICZA  
 Mapa o niepełnej treści bez ustalenia granic  
 ob. Mogielnica nr.dz. 1221/1  
 gm. Mogielnica  
 Skala 1:500

projekt P.U.H. "PROJEKT" Agata Nowakowska, ul. Zeromskiego 31, 26-600 Radom tel/fax 48 340 46 46, www.n-projekt.com.pl, biuro@n-projekt.com.pl	
OBIEKT	PROJEKT BUDOWLANY TERMOMODERNIZACJI BUDYNKU OPIEKI ZDROWOTNEJ SAMODZIELNY PUBLICZNY ZAKŁAD OPIEKI ZDROWOTNEJ W MOGIELNICY, UL. DZIARNOWSKA 40, 05-640 MOGIELNICA, GM. MOGIELNICA
INWESTOR	GM. MOGIELNICA UL. RYNEK 1, 05-640 MOGIELNICA
TREŚĆ OPRACOWANIA	PLAN SYTUACYJNY
PROJEKTOWAŁ	mgr inż. arch. Marcin Nowakowski upr. nr MA/053/04 specjalność architektoniczna
OPRACOWAŁ	40A
OPRACOWAŁ	
BRANŻA	ARCH.
STADIUM	PB
DATA	GRUDZIEŃ 2016
SKALA	1:500
NR RYS.	1

LEGENDA

1

ÓWÖYPOŠÁ ůůÖŠZÖÜUY ÖÁŮŮÖÖPŸÁÖŮT UT ůÖÖPŸZÖÖRQ  
 Y ÖR ÖZÖŮÁÖWÖYPSW

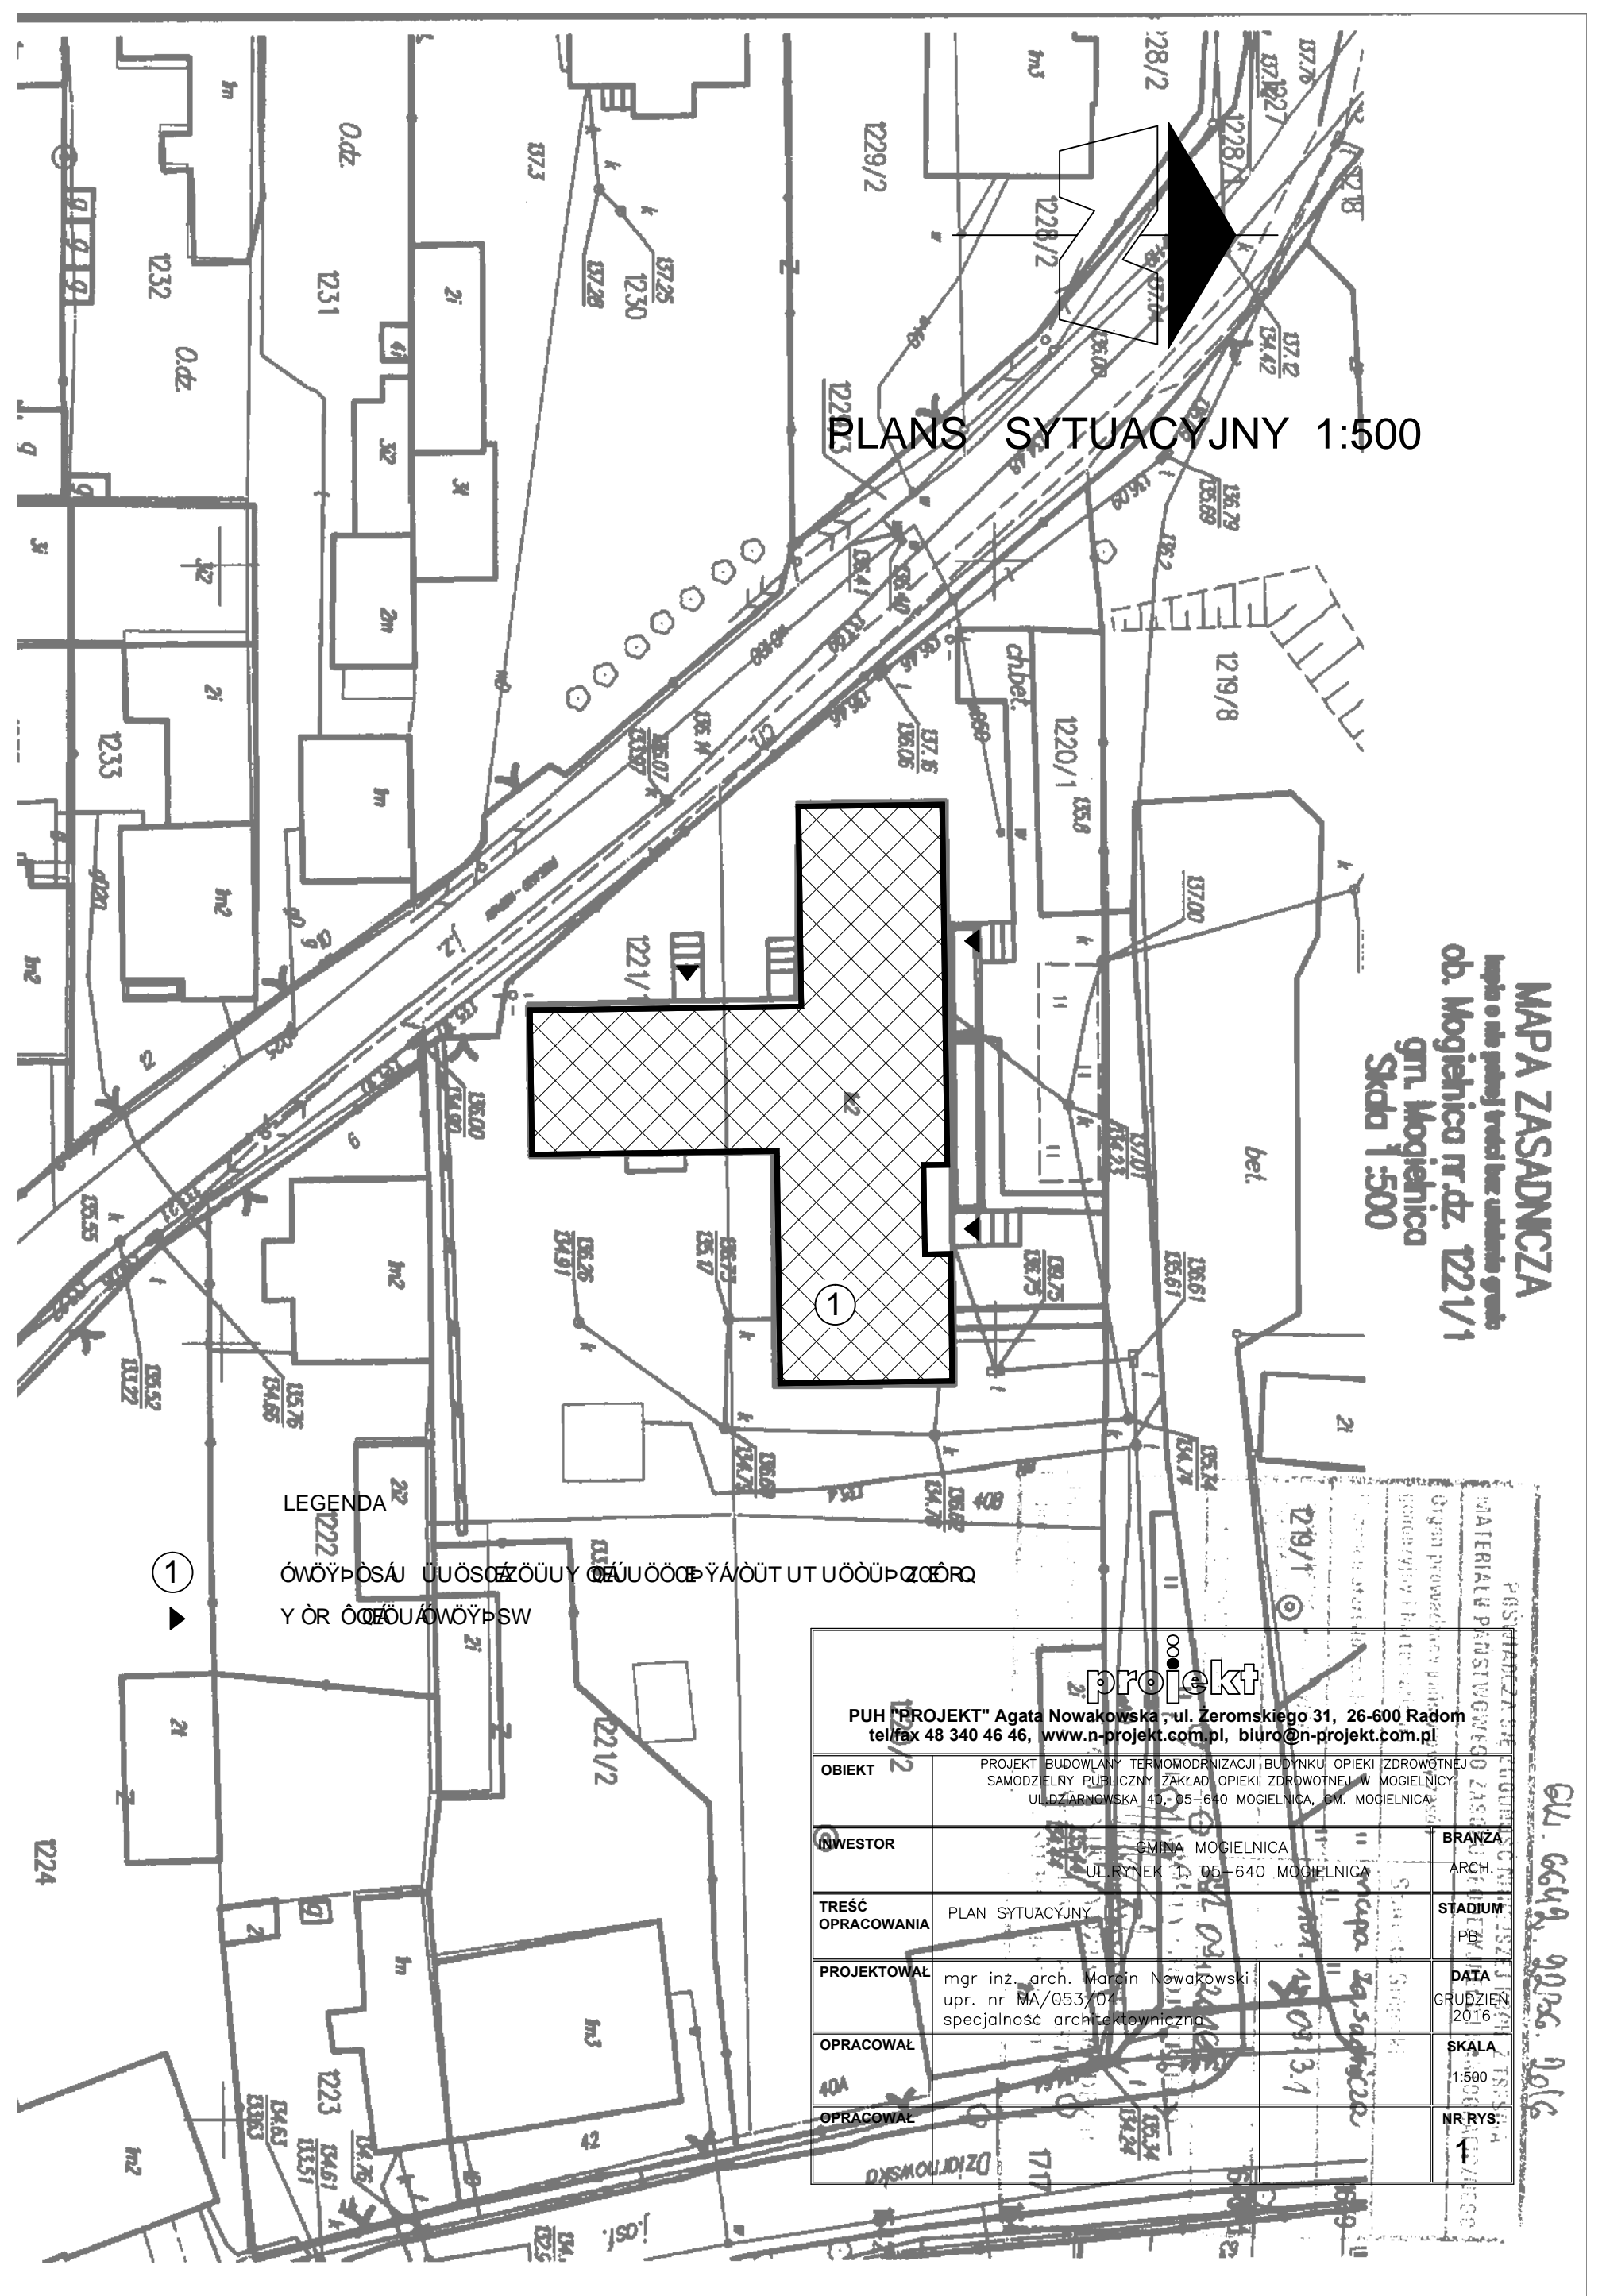

GW. 6649. 9026. 1016