
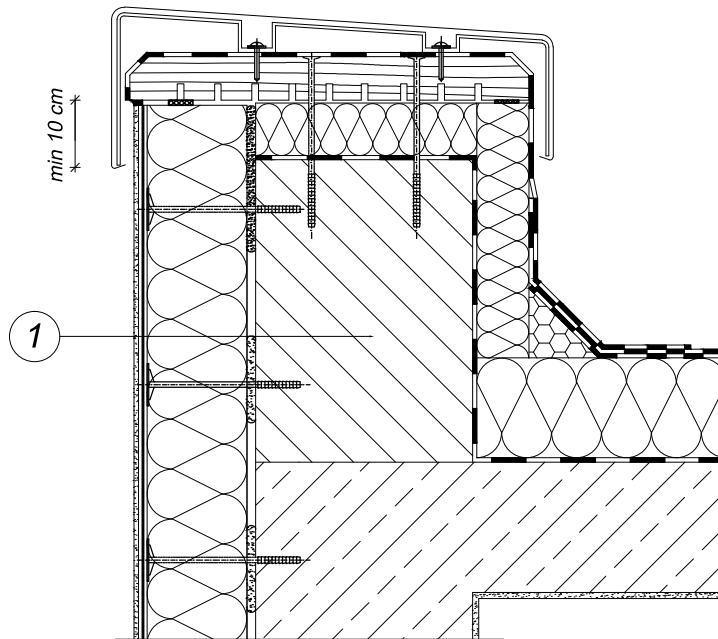


ÖÜÔÙŠÒPÒÁËVÝSÖÖP WÁÚÆJSÖÖU
 ÇJUý ÔZÒPÒÁËÔÙŠÒPÖZÁÚVPÖR ÖYT
 OCIEPLENIEM STROPODACHU

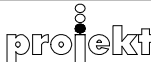

1. Ściana ocieplona

 PUH "PROJEKT" Agata Nowakowska , ul. Żeromskiego 31, 26-600 Radom tel/fax 048 340 46 46, www.n-projekt.com.pl, biuro@n-projekt.com.pl		
OBIEKT	PROJEKT BUDOWLANY TERMOMODERNIZACJI BUDYNKU OPIEKI ZDROWOTNEJ SAMODZIELNY PUBLICZNY ZAKŁAD OPIEKI ZDROWOTNEJ W MOGIELNICY UL.DZIARNOWSKA 40, 05-640 MOGIELNICA, GM. MOGIELNICA DZ.NR EV , DBRĘB MOGIELNICA, JEDEWID. MOGIELNICA	
INWESTOR	GMINA MOGIELNICA UL.RYNEK 1 , 05-640	BRANŻA ARCH.
TREŚĆ OPRACOWANIA	Docieplenie attyki dachu	STADIUM PB
PROJEKTOWAŁ	mgr inż. arch. Marcin Nowakowski upr. nr MA/053/04 specjalność architektoniczna	DATA GRUDZIEŃ 2016
OPRACOWAŁ		SKALA 1:10
		NR RYS. 21