


STYROPIANOWE

RYCZUNKOWY PLAN

Budynku 0 - 8 m.

$\Delta x = 5 \text{ m}$, $\Delta y = 5 \text{ m}$, $\Delta z = 5 \text{ m}$


1,5 m

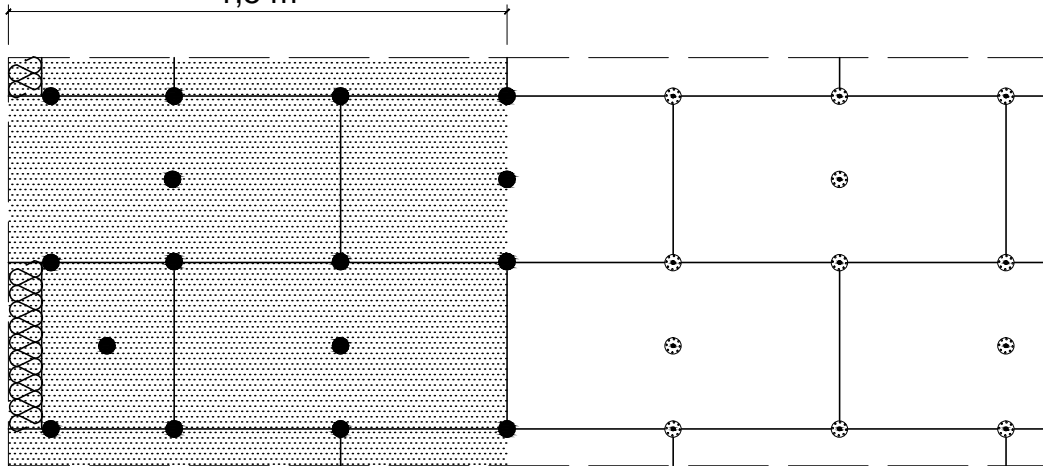

Budynku 8 - 20 m.

$\Delta x = 5 \text{ m}$, $\Delta y = 5 \text{ m}$, $\Delta z = 5 \text{ m}$

1,5 m

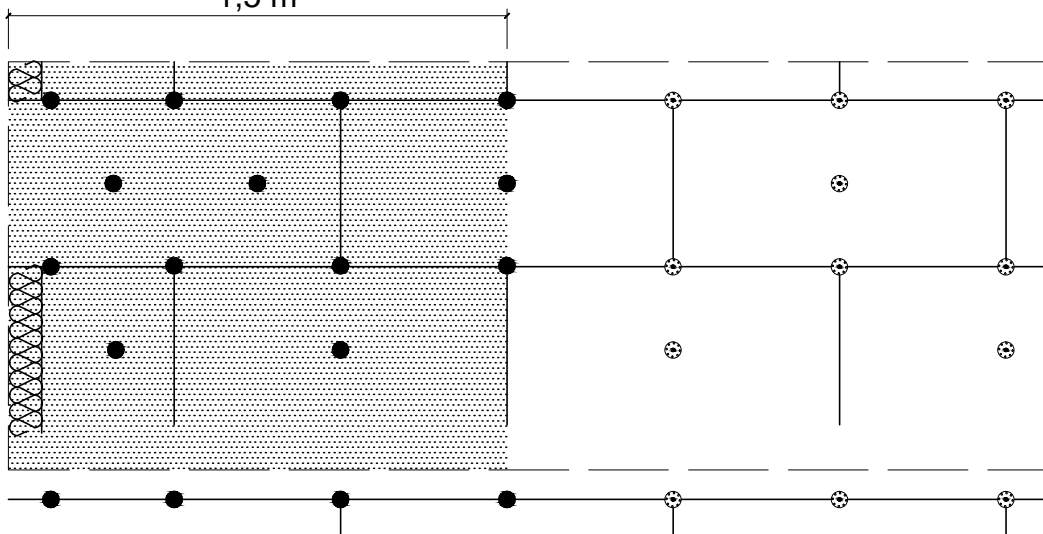

Uwagi :

1. Odległość między słupkami musi wynosić co najmniej 1,0 m, maksymalnie 2,0 m.
 2. Właściwość styropianowa musi być zgodna z wymaganiami.

projekt

PUH "PROJEKT" Agata Nowakowska, ul. Żeromskiego 31, 26-600 Radom
 tel/fax 048 340 46 46, www.n-projekt.com.pl, biuro@n-projekt.com.pl

OBIEKT	PROJEKT BUDOWLANY TERMIMODERNIZACJI BUDYNKU OPIEKI ZDROWOTNEJ SAMODZIELNY PUBLICZNY ZAKŁAD OPIEKI ZDROWOTNEJ W MOGIELNICY UL. DZIARNOWSKA 40, 05-640 MOGIELNICA, GM. MOGIELNICA DZ.NR EV , DBRĘB MOGIELNICA, JEDEWID. MOGIELNICA	
INWESTOR	GMINA MOGIELNICA ULRYNEK 1, 05-640	BRANŻA ARCH.
TREŚĆ OPRACOWANIA	ROZMIESZCZENIE ŁĄCZNIKÓW MOCUJĄCYCH	STADIUM PB
PROJEKTOWAŁ	mgr inż. arch. Marcin Nowakowski upr. nr MA/053/04 specjalność architektoniczna	DATA GRUDZIEŃ 2016
OPRACOWAŁ		SKALA 1:10
		NR RYS. 23