PROZMIESZCZENIE ĞŁCZNIKč W MOCUJŁCYCH PĞYTY STYROPIANOWE
(100 x 50 cm). Pas krawňdziowy. Wariant I, IIa.

Wariant I . WysokoŜĺ budynku 0 - 8 m.

IloŜĺ ğłcznik·w w pasie krawňdziowym 7 szt./m^2

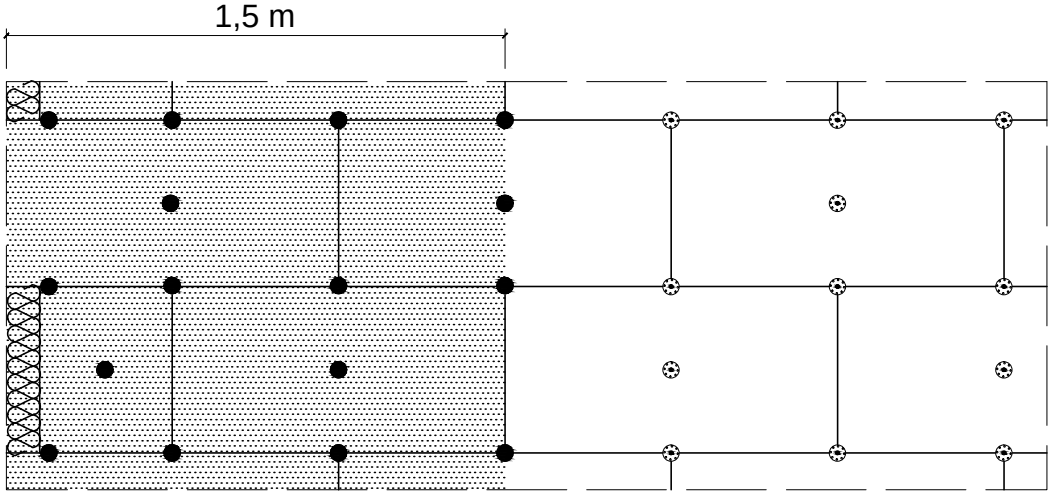

Wariant IIa . WysokoŜĺ budynku 8 - 20 m.

IloŜĺ ğłcznik·w w pasie krawňdziowym 8,3 szt./m^2

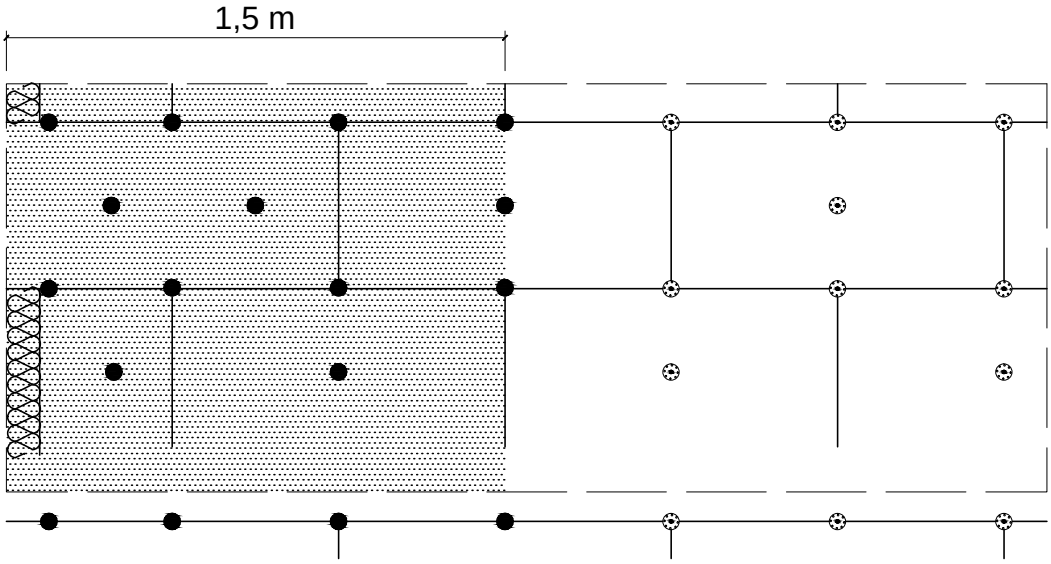

Uwagi :

SzerokoŜĺ pasa krawňdziowego wynosi w zależnoŜci od geometrii budynku co najmniej 1,0 m, maksymalnie 2,0 m.
PowyŜej przykğady dla strefy krawňdziowej o szerokoŜci 1,5 m.

projekt

PUH "PROJEKT" Agata Nowakowska , ul. Żeromskiego 31, 26-600 Radom
tel/fax 048 340 46 46, www.n-projekt.com.pl, biuro@n-projekt.com.pl

OBIEKT	PROJEKT BUDOWLANY TERMOMODERNIZACJI BUDYNKU OŚWIATY I NAUKI SZKOŁY PODSTAWOWEJ W MICHAŁOWICACH MIACHAŁOWICE 4, 05–640 MICHAŁOWICE, GM. MOGIELNICA DZ.NR EW , OBRĘB MOGIELNICA, JEDEWID. MOGIELNICA		
INWESTOR	SZKOŁA PODSTAWOWA W MIACHAŁOWICACH MICHAŁOWICE 4, 05–640 MICHAŁOWICE		**BRANŻA** ARCH.
TREŚĆ OPRACOWANIA	ROZMIESZCZENIE ŁĄCZNIKÓW MOCUJĄCYCH		**STADIUM** PB
PROJEKTOWAŁ	mgr inz. arch. Marcin Nowakowski upr. nr MA/053/04 specjalność architektoniczna		**DATA** GRUDZIEŃ 2016
OPRACOWAŁ			**SKALA** 1:10
			NR RYS. 26