




ELEWACJA ZACHODNIA  
INWENTARYZACJA

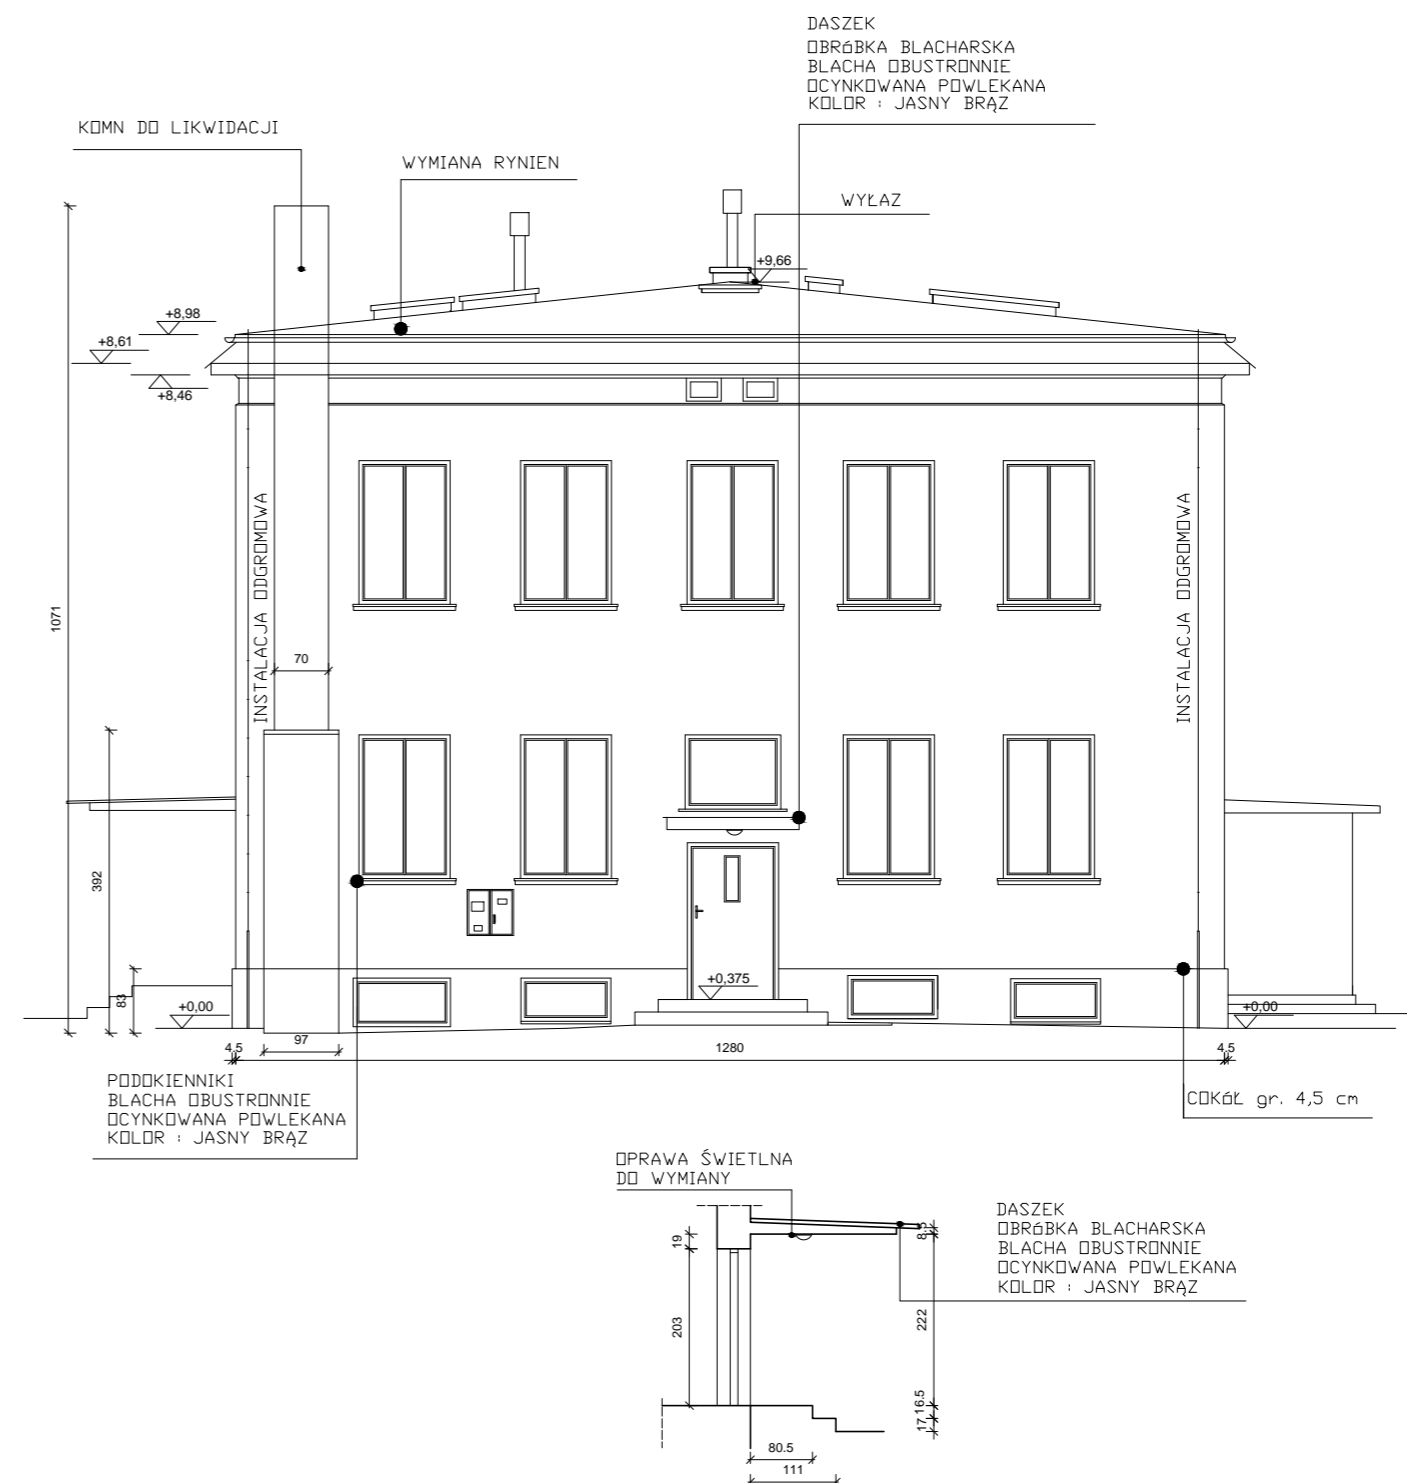

ELEWACJA WSCHODNIA  
INWENTARYZACJA

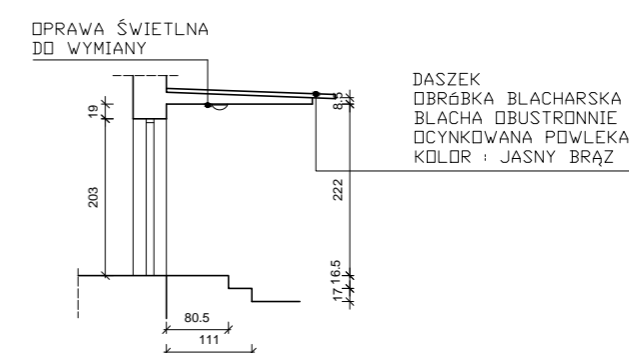

 <b>PUH "PROJEKT" Agata Nowakowska, ul. Żeromskiego 31, 26-600 Radom</b> tel/fax 48 340 46 46, www.n-projekt.com.pl, biuro@n-projekt.com.pl		
<b>OBIEKT</b>	PROJEKT BUDOWLANY TERMOMODERNIZACJI BUDYNKU OSWIAY I NAUKI SZKOŁY PODSTAWOWEJ W MICHAŁOWICACH MICHAŁOWICE 4, 05-640 MICHAŁOWICE, GM. MOGIELNICA	<b>BRANŻA</b> ARCH.
<b>INWESTOR</b>	SZKOŁA PODSTAWOWA W MICHAŁOWICACH MICHAŁOWICE 4, 05-640 MICHAŁOWICE	<b>STADIUM</b> PB
<b>TREŚĆ OPRACOWANIA</b>	ELEWACJA ZACHODNIA INWENTARYZACJA ELEWACJA WSCHODNIA	<b>DATA</b> LISTOPAD 2016
<b>PROJEKTOWAŁ</b>	mgr inż. arch. Marcin Nowakowski upr. nr MA/053/04 specjalność architektoniczna	<b>SKALA</b> 1:100
<b>SPRAWDZIŁ</b>		<b>NR RYS.</b> 4
<b>OPRACOWAŁ</b>		