


UTWARDZENIE TERENU

1:100

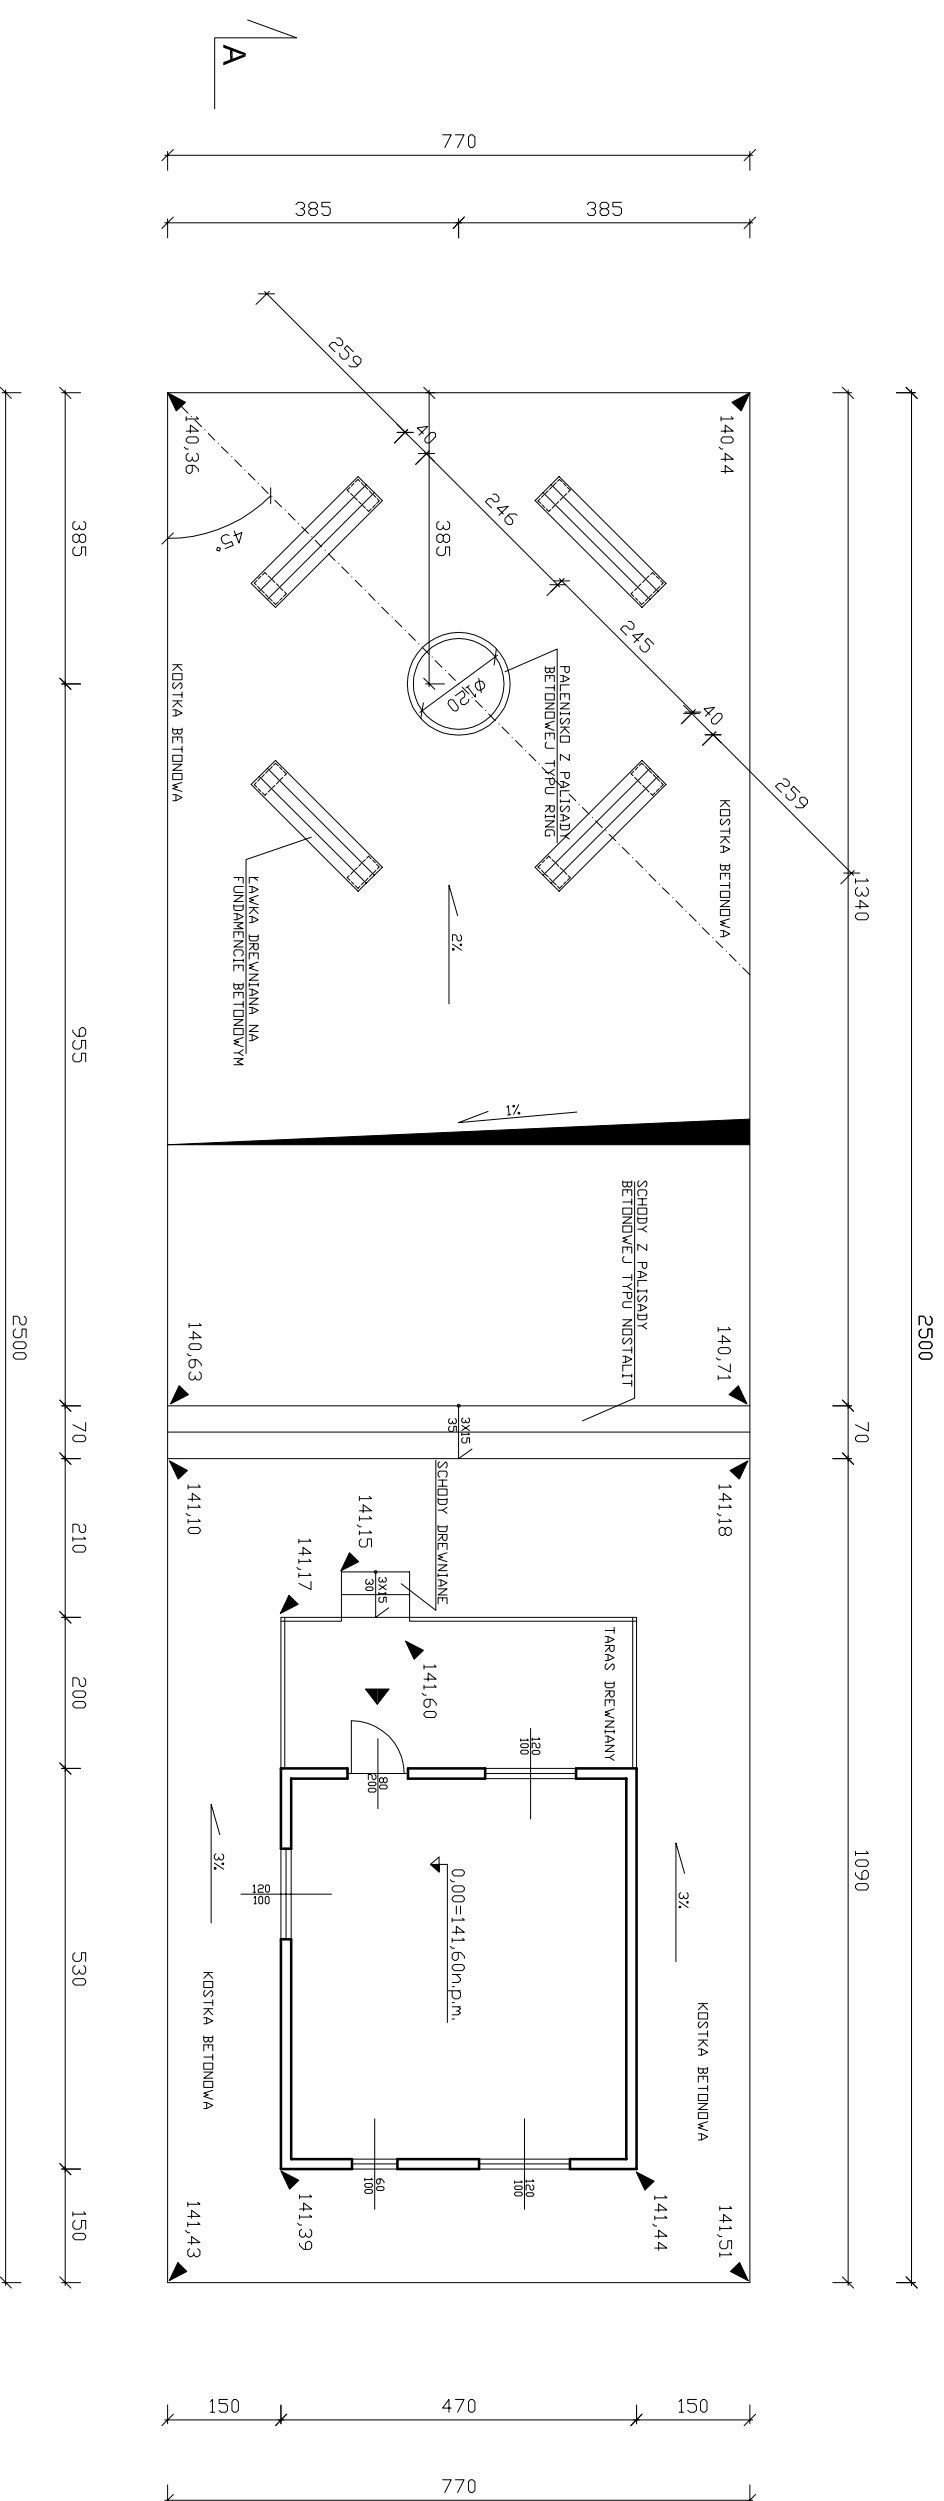

PIH "PROJEKT" Agata Nowakowska, ul. Żeromskiego 31, 26-600 Radom tel/fax 048 340 46 46, www.n-projekt.com.pl , biuro@n-projekt.com.pl	
OBIEKT	PROJEKT BUDOWLANY ZAGOSPODAROWANIA REKREACYJNEGO TERENU NAD RZEKĄ LUBIANKĄ W MIEJSCOWOŚCI PĄCZEW NA DZ. NR EW.55, GM. MOGIELNICA, ARK.1, OBRĘB 0030 PĄCZEW
INWESTOR	GMINA MOGIELNICA UL. RYNEK 1, 05-640 MOGIELNICA
BRANŻA	ARCH.
STADIUM	UTWARDZENIE TERENU PB
PROJEKTOWAŁ	mgr. inż. arch. Marcin Nowakowski
SPRAWDZIŁ	upr. nr MA/053/04 specjalność architektoniczna
OPRACOWAŁ	
DATA	PAŹDZIERNIK 2013
SKALA	1:100
NR RYS.	3