


# SCHEMAT TECHNOLOGICZNY STACJI UZDATNIANIA WODY W MOGIELNICY

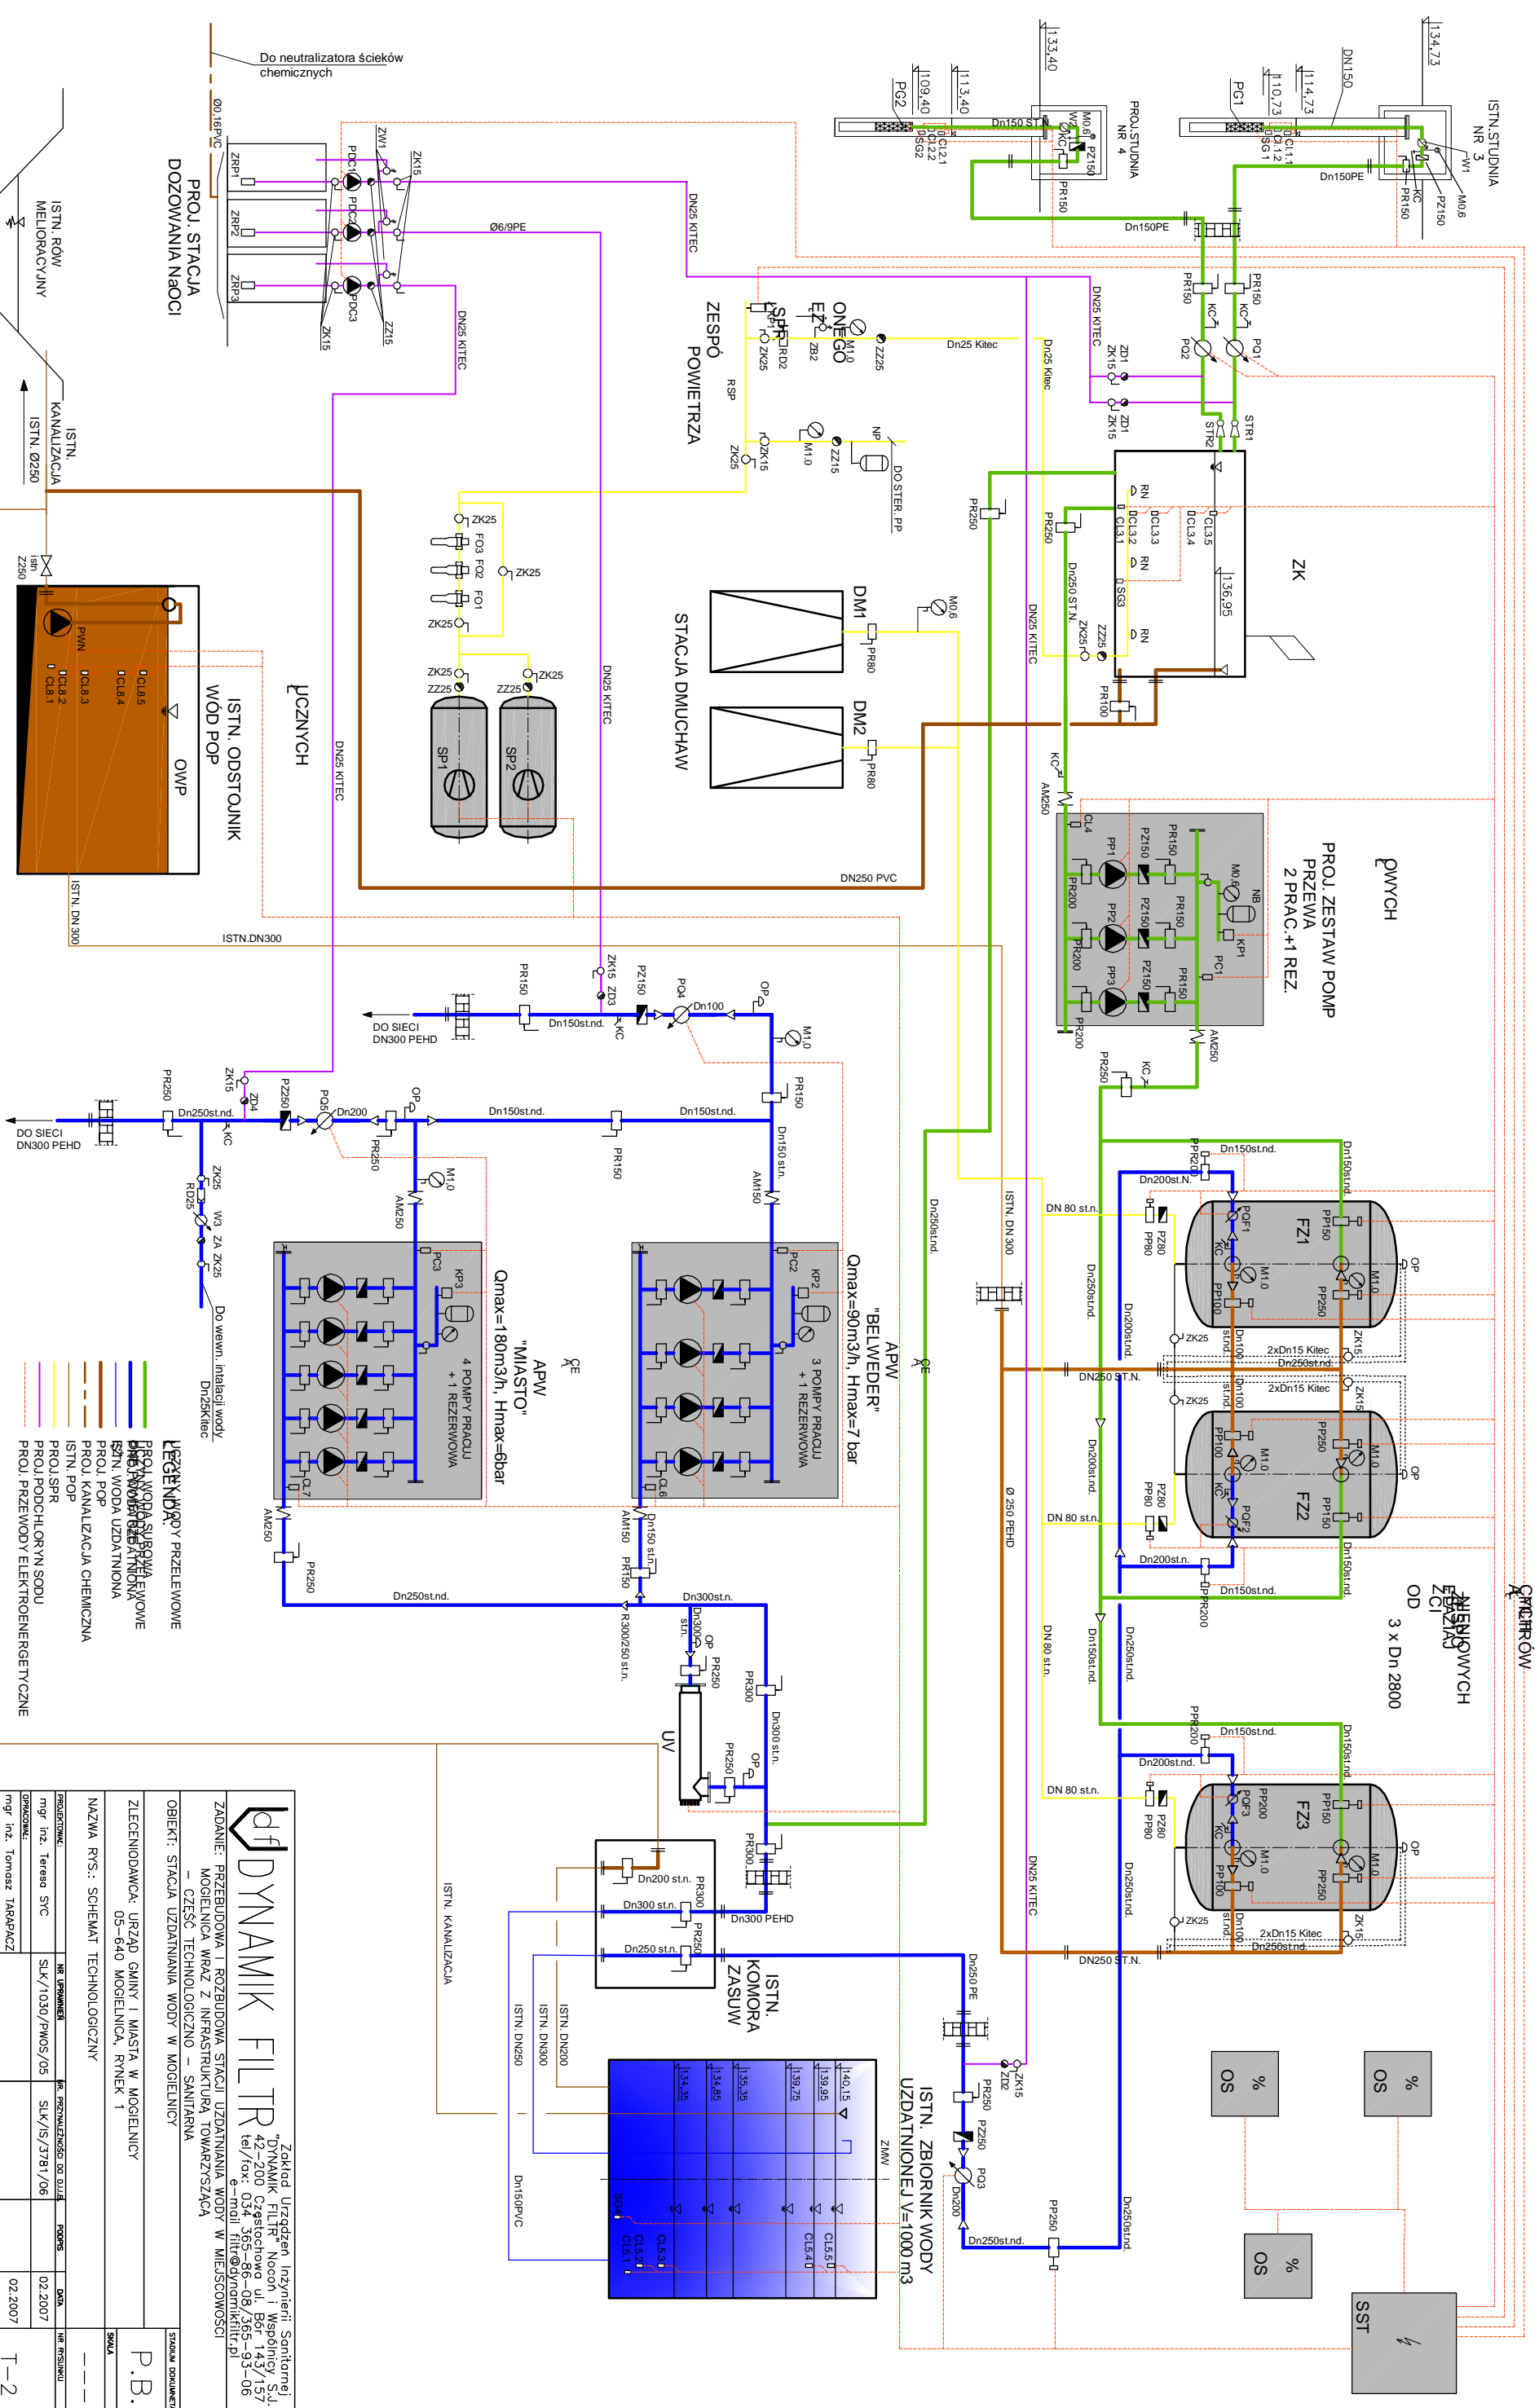



**DYNAMIK FILTR**  
 Zakład Urządzeń Inżynieri: Sanitarnej,  
 "DYNAMIK FILTR" Nocon i Wspólnicy S.J.,  
 42-200 Częstochowa ul. Bóć 143/157  
 tel./fax: 034 365-86-08 / 365-93-06  
 e-mail: filtr@dytnamikfiltr.pl

ZADANIE: PRZEBUDOWA I ROZBUDOWA STACJI UZDATNIANIA WODY W MIEJSCOWOSCI			
MOGIELNICA WRAZ Z INFRASTRUKTURĄ TOWARZYSZĄCĄ – CZĘŚĆ TECHNOLOGICZNO – SANITARNA			
OBIEKT: STACJA UZDATNIANIA WODY W MOGIELNICY			
ZLECENIODAWCA: URZĄD GMINY I MIASTA W MOGIELNICY			
05-640 MOGIELNICA, RYNEK 1			
NAZWA RYS.: SCHEMAT TECHNOLOGICZNY			
<b>P.B.</b>			
STADIA DOKUMENTACJI			
---			
mgr inż. Teresa SYC	SLK/1030/PK05/05	02.2007	
OPROJEKTOWAŁ:		02.2007	
mgr inż. Tomasz TABARAŁCZ			
			<b>T-2</b>

**ISTN. ZBIORNIK WODY UZDATNIONEJ V=1000 m<sup>3</sup>**

