UWAGI:
1. OZNACZENIA WG. SCHEMATU TECHNOLOGICZNEGO I ZESTAWIENIA URZĄDZEŃ
2. WYMIARY PODANO W [mm]

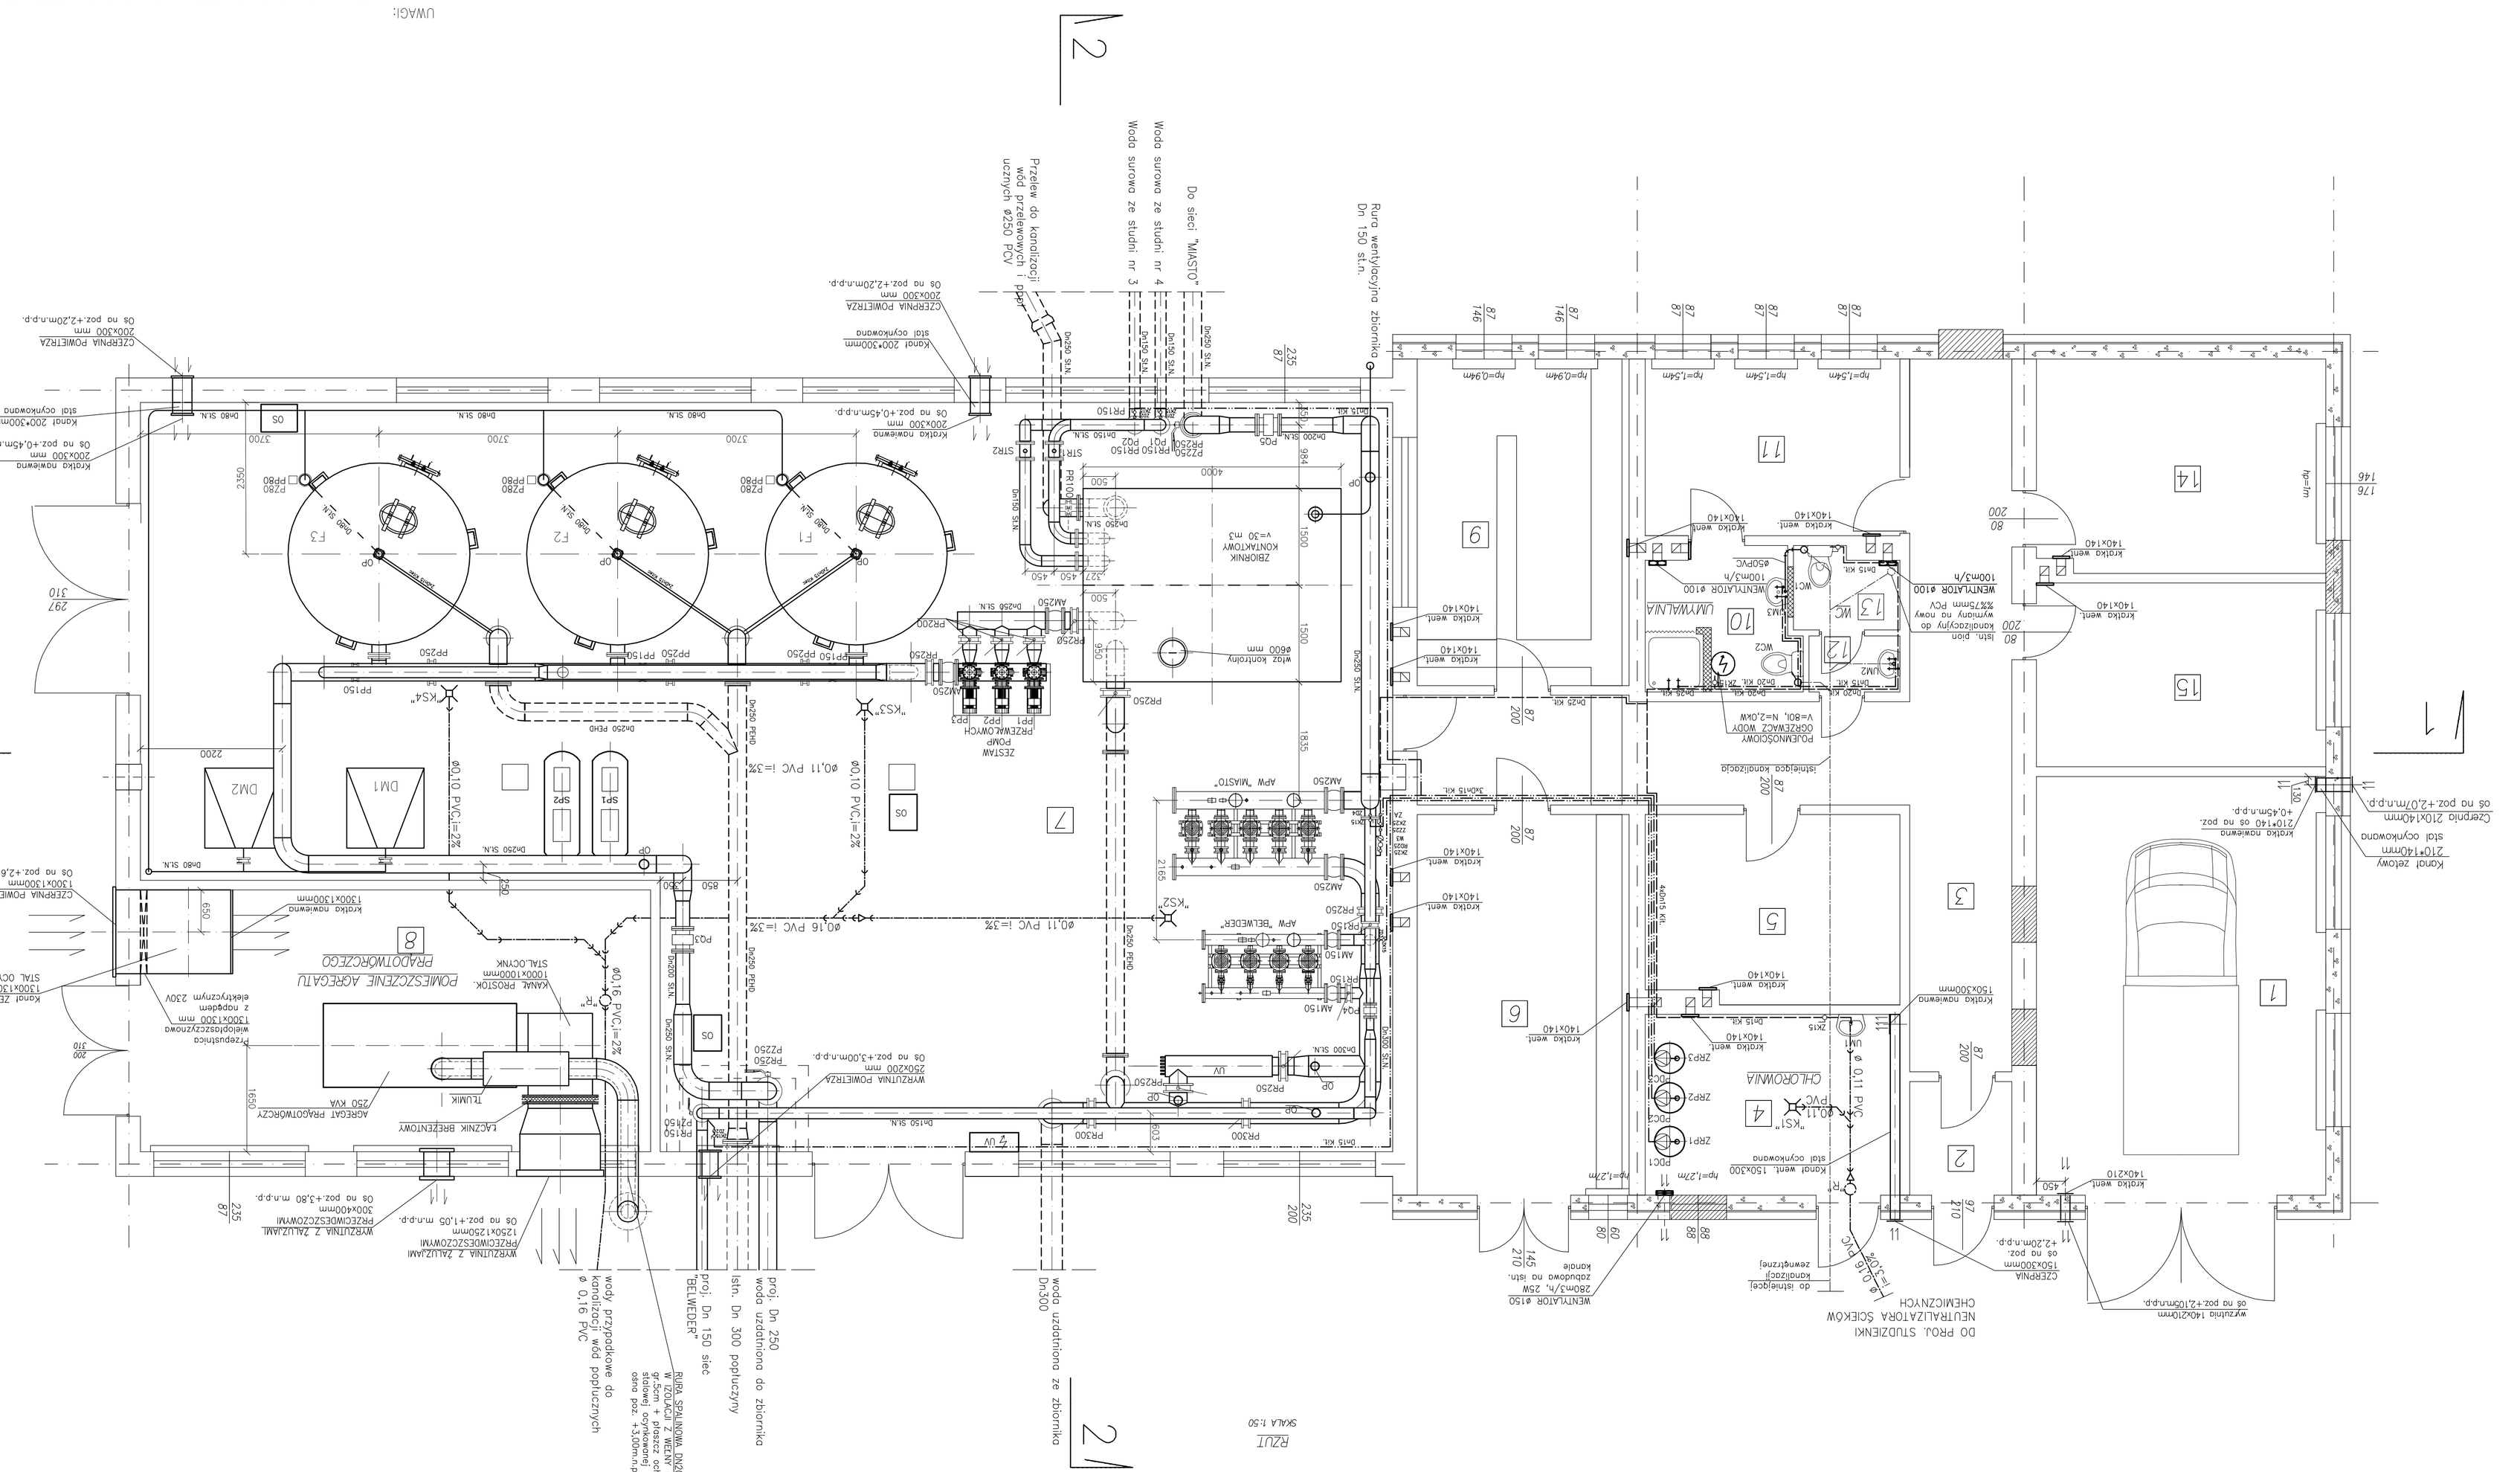

Zakład Urządzeń Inżynierii Sanitarnej
"DYNAMIK FILTR" Nocoń i Wspólnicy S.J.
42-200 Częstochowa ul. Bór 143/157
tel/fax: 034 365-08/365-93-06
e-mail filtr@dynamikfilt.pl

ZADANIE: PRZEBUDOWA I ROZBUDOWA STACJI UZDATNIANIA WODY W MIEJSCOWOŚCI MOGIELNICA WRAZ Z INFRASTRUKTURĄ TOWARZYSZĄCĄ
– CZĘŚĆ TECHNOLOGICZNO – SANITARNA

OBIEKT: STACJA UZDATNIANIA WODY W MOGIELNICY

ZLECENIODAWCA: URZĄD GMINY I MIASTA W MOGIELNICY
05-640 MOGIELNICA, RYNEK 1

NAZWA RYS.: RZUT BUDYNKU SUW

Projektował: inż. Tereso SYC	SLK/1030/PW05/05	SLK/IS/3781/06		02.2007	
Opracował: mgr inż. Tomasz TARAPACZ				02.2007	
Sprawdził: inż. Jerzy WIĘCKOWSKI	182/2001	SLK/IS/1396/02		02.2007	

SKALA 1:50

P.B.

T-3