


Wież WĘŻOWIEC gm. Mogielnica woj. radomskie

599/8811

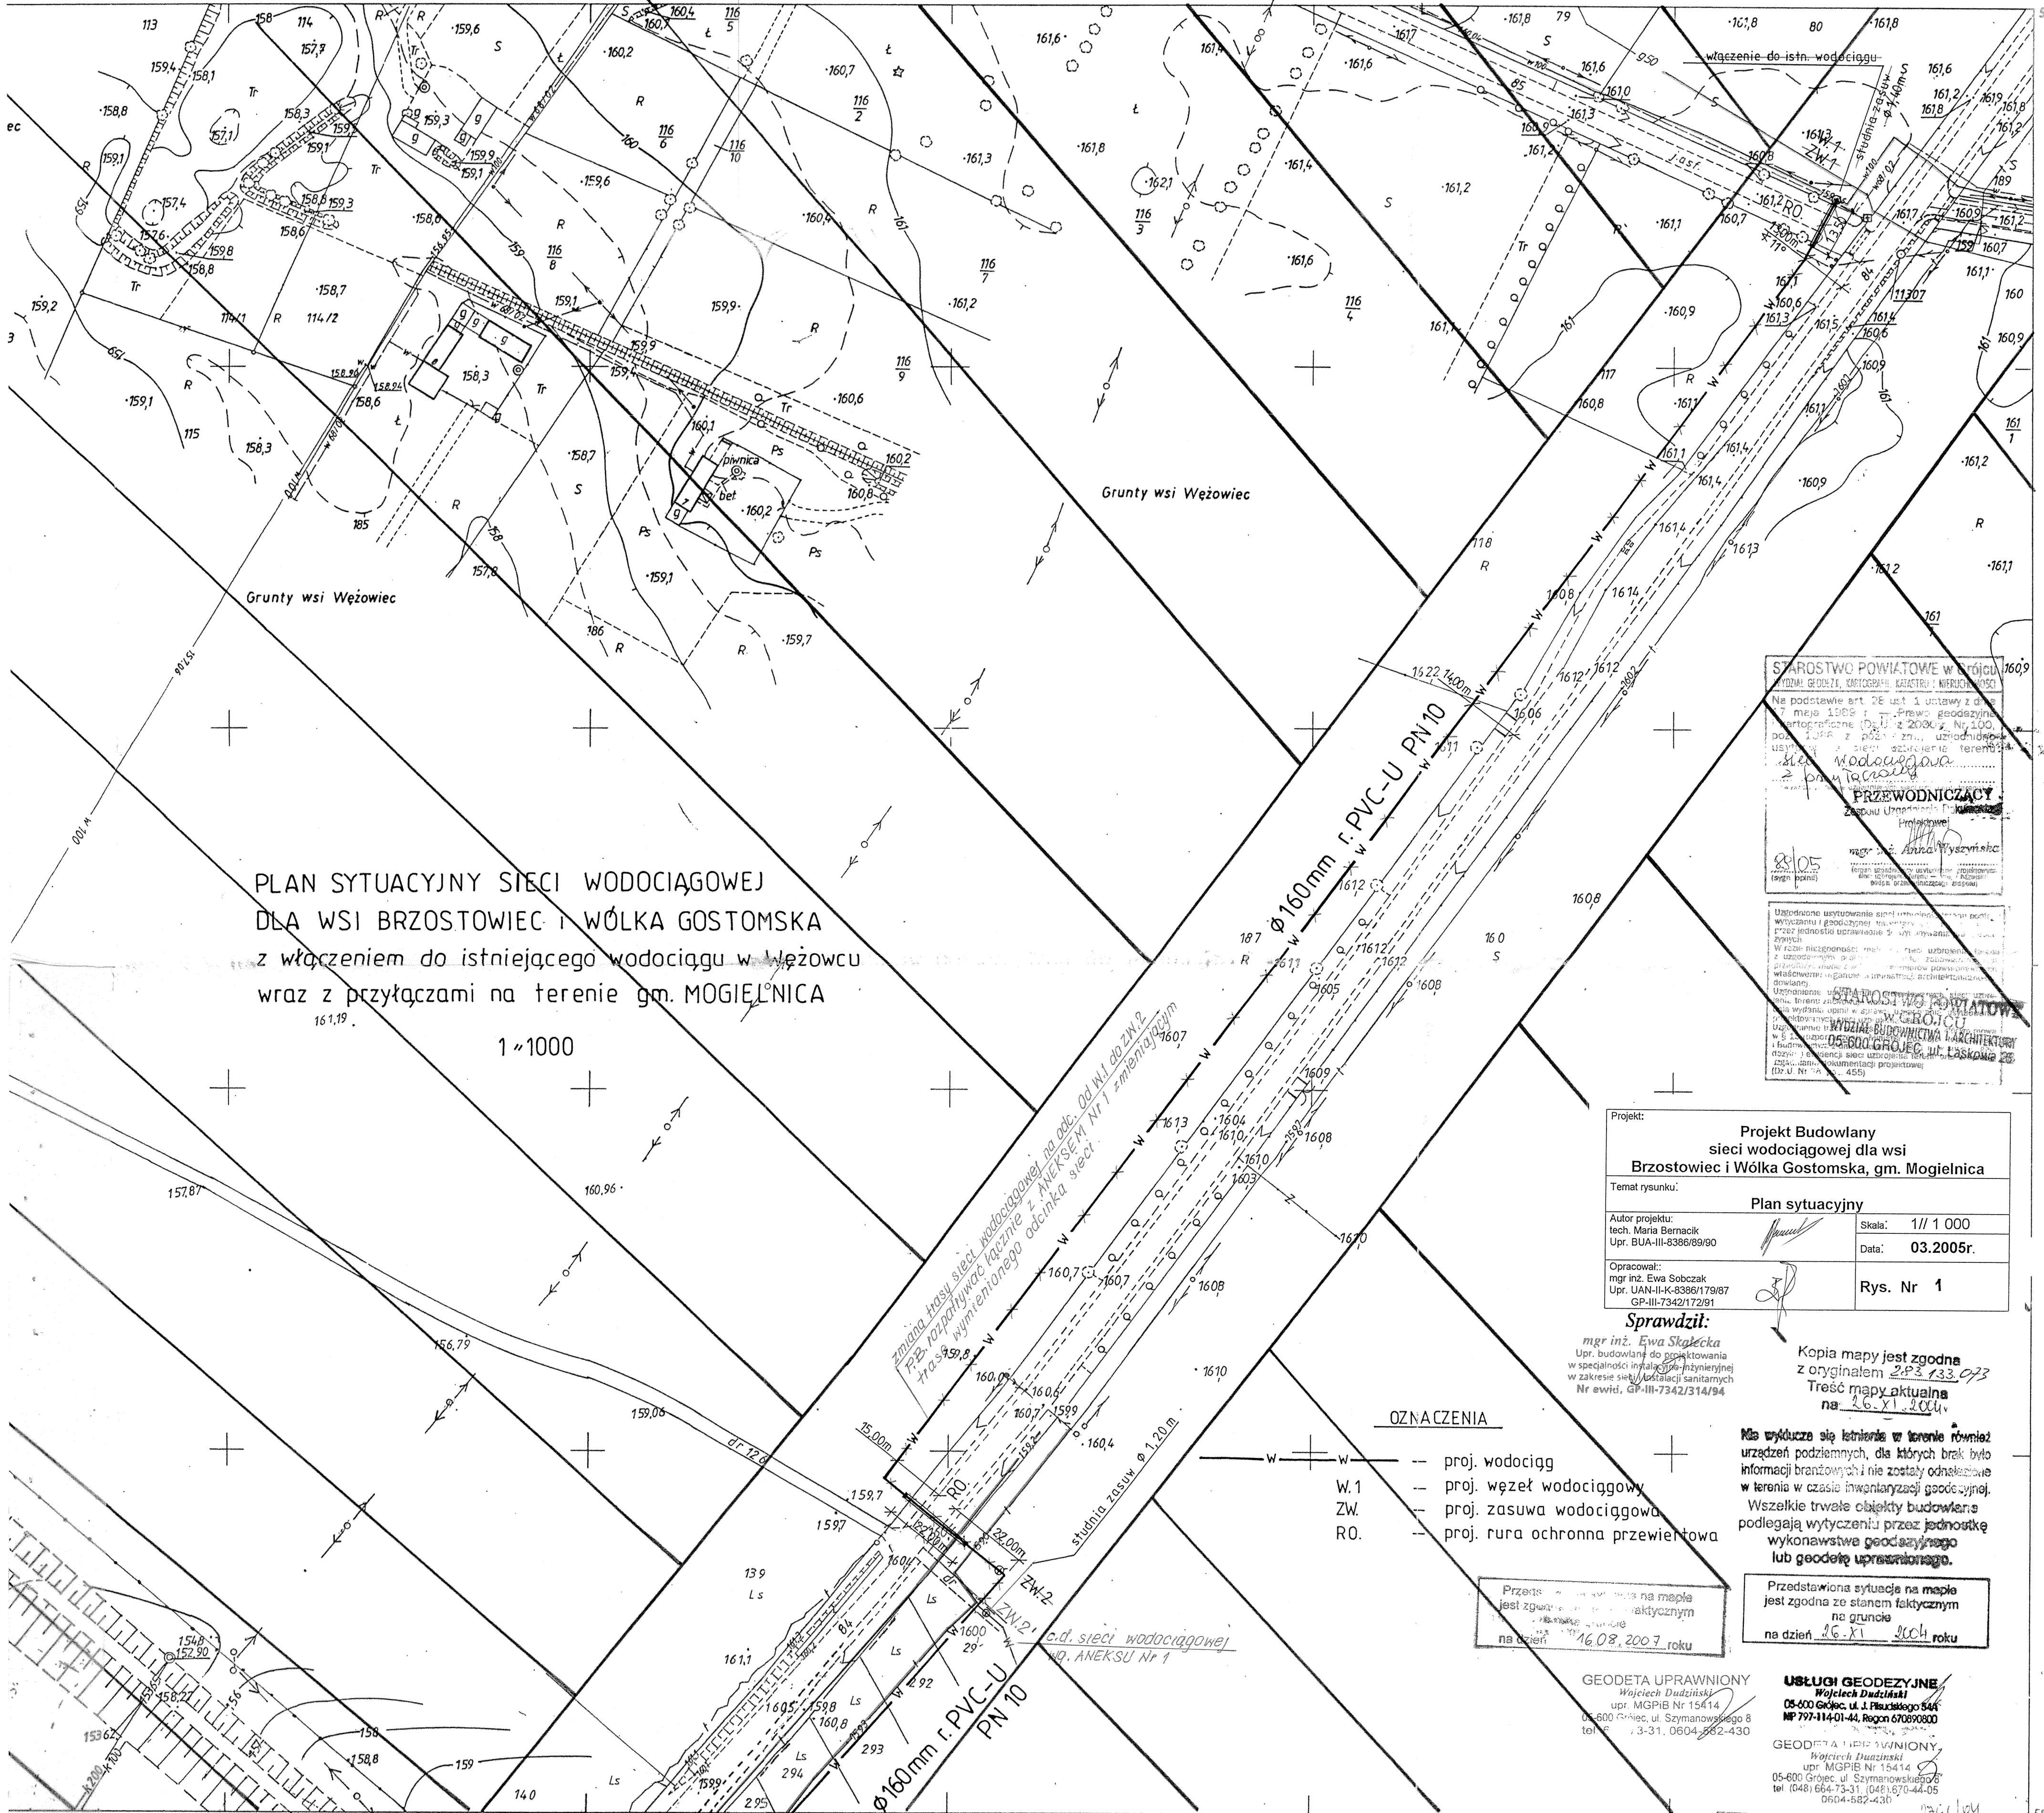

PLAN SYTUACYJNY SIĘCI WODOCIĄGOWEJ
DLA WSI BRZOSTOWIEC I WÓLKA GOSTOMSKA
z włączeniem do istniejącego wodociągu w Wężowcu
wraz z przyłączami na terenie gm. MOGIELNICA

1:1000

STAROSTWO POWIATOWE w GROJCU
WYDZIAŁ GEODEZJI, KARTOGRAFII, KATASTRU I NIEMIERCZOŚCI
Na podstawie art. 28 ust. 1 ustawy z dnia 7 maja 1988 r. - Prawo geodezyjne i kartograficzne (Dz. U. z 2000 r. Nr 100, poz. 1048 z późn. zm.), uzgodnienia z ...
PRZEWODNICZĄCY
mgr inż. Anna Wyszyńska

Uzasadnienie wystawienia ...
Wzrost niezgodności ...
Wzrost niezgodności ...
Wzrost niezgodności ...
Wzrost niezgodności ...

Projekt:
Projekt Budowlany sieci wodociągowej dla wsi Brzostowiec i Wólka Gostomska, gm. Mogielnica

Temat rysunku:
Plan sytuacyjny

Autor projektu:
tech. Maria Bernacki
Upr. BUA-III-8386/89/90

Opracował:
mgr inż. Ewa Sobczak
Upr. UAN-III-K-8398/179/87
GP-III-73421/72/91

Skala: 1/1 000
Data: 03.2005r.
Rys. Nr 1

Sprawdził:
mgr inż. Ewa Skaltecka
Upr. budowlana do projektowania w specjalności instalacji inżynierijnej w zakresie sieci instalacji sanitarnych Nr ewid. GP-III-73421/314/94

Kopia mapy jest zgodna z oryginałem z datą 26.11.2004r.
Treść mapy aktualna na dzień 26.11.2004r.

OZNACZENIA

- proj. wodociąg
- proj. węzeł wodociagowy
- proj. zasuwa wodociagowa
- proj. rura ochronna przewietrowa

Przedstawiła sytuacja na mapie jest zgodna z faktycznym na dzień 16.08.2007 roku

Przedstawiła sytuacja na mapie jest zgodna ze stanem faktycznym na dzień 26.11.2004 roku

GEODETA UPRAWNIONY
Wojciech Dudziński
upr. MGPIB Nr 15414
05-600 Grojec, ul. Szymanowskiego 8
tel. 664-73-31, 0604-582-430

USŁUGI GEODEZYJNE
Wojciech Dudziński
05-600 Grojec, ul. J. Florkowskiego 54A
MP 797-114-01-44, Regon 670890800

GEODETA UPRAWNIONY
Wojciech Dudziński
upr. MGPIB Nr 15414
05-600 Grojec, ul. Szymanowskiego 8
tel. (048) 664-73-31, (048) 670-44-05
0604-582-430

c.d. na mapie 283.311.121 - rys.nr 2

Zmiany w R.B. sieci wodociągowej kolorem czerwonym namalowała
Maria Bernacki
25.04.2007r.

CZA
W.P.

Nakładki tematyczne	

10 283.311.071	16 283.311.074	Gm. MOGIELNICA woj. radomskie 1. wieś Wężowiec 2. Nadl. Grojec
1 283.311.121	16 283.311.074	
1 283.311.121	16 283.311.074	

Starosta Grojecki
mgr inż. Agnieszka Wójcik
p.o. Kierownika Centrum Dokumentacji Geodezyjnej i Kartograficznej