


**MAPA  
DO CELÓW PROJEKTOWYCH**  
części miasta Mogielnica  
gm. Mogielnica, pow. grójecki  
woj. mazowieckie  
skala 1:1000

Mapa aktualna w granicach  
opracowania zaznaczonego  
kolorem .....

Wszelkie trwałe obiekty budowlane  
podlegają wytyczeniu przez  
jednostkę wykonawstwa geodezyjnego  
lub geodetę uprawnionego.

Nie wyklucza się istnienia w terenie  
również urządzeń podziemnych,  
dla których brak było informacji branżowych  
i nie zostały odnalezione w terenie w czasie  
inventaryzacji geodezyjnej.

Przedstawiona sytuacja na mapie  
jest zgodna ze stanem faktycznym  
na gruncie na dzień 11-06-2005r.  
Kopia mapy jest zgodna z oryginałem 283.133.241

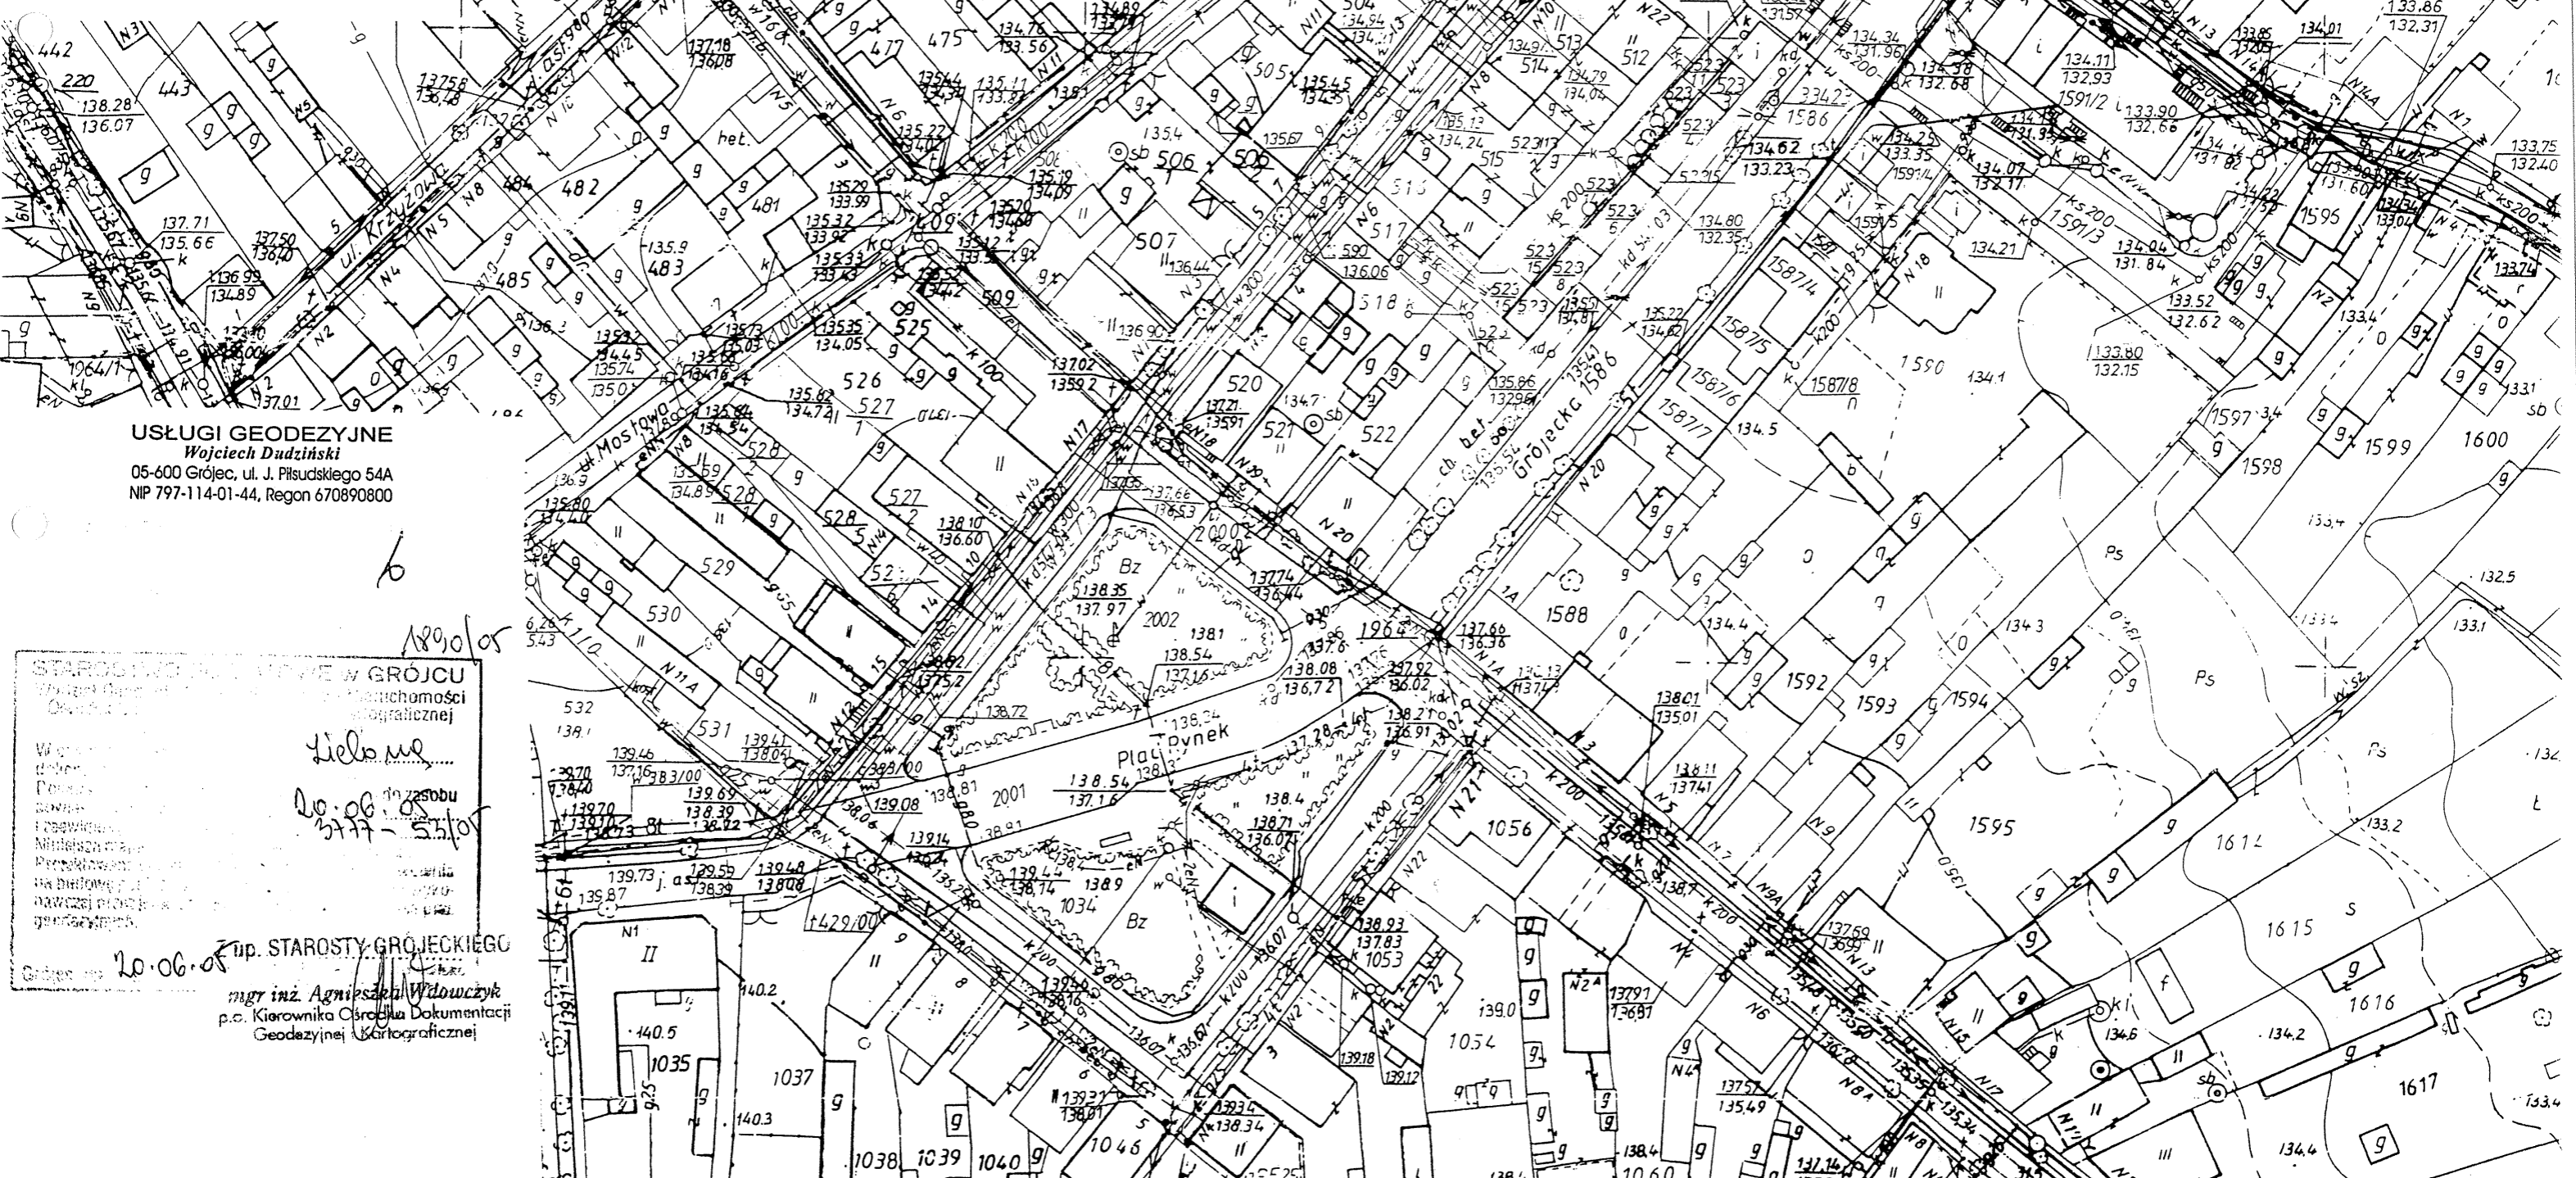

**USŁUGI GEODEZYJNE**  
Wojciech Dudziński  
05-600 Grójec, ul. J. Piłsudskiego 54A  
NIP 797-114-01-44, Regon 670890800

STAROSTWO W GRÓJCU  
Wydział Geodezji i Kartografii  


1890/05  
Lilona  
20.06.05  

Starosta Grójecki  
mgr inż. Agnieszka Wdowczyk  
p.o. Kierownika Ośrodka Dokumentacji  
Geodezyjnej i Kartograficznej

20.06.05