


LEGENDA

- zakres rozbiórki
- ogrodzenie do rozbiórki

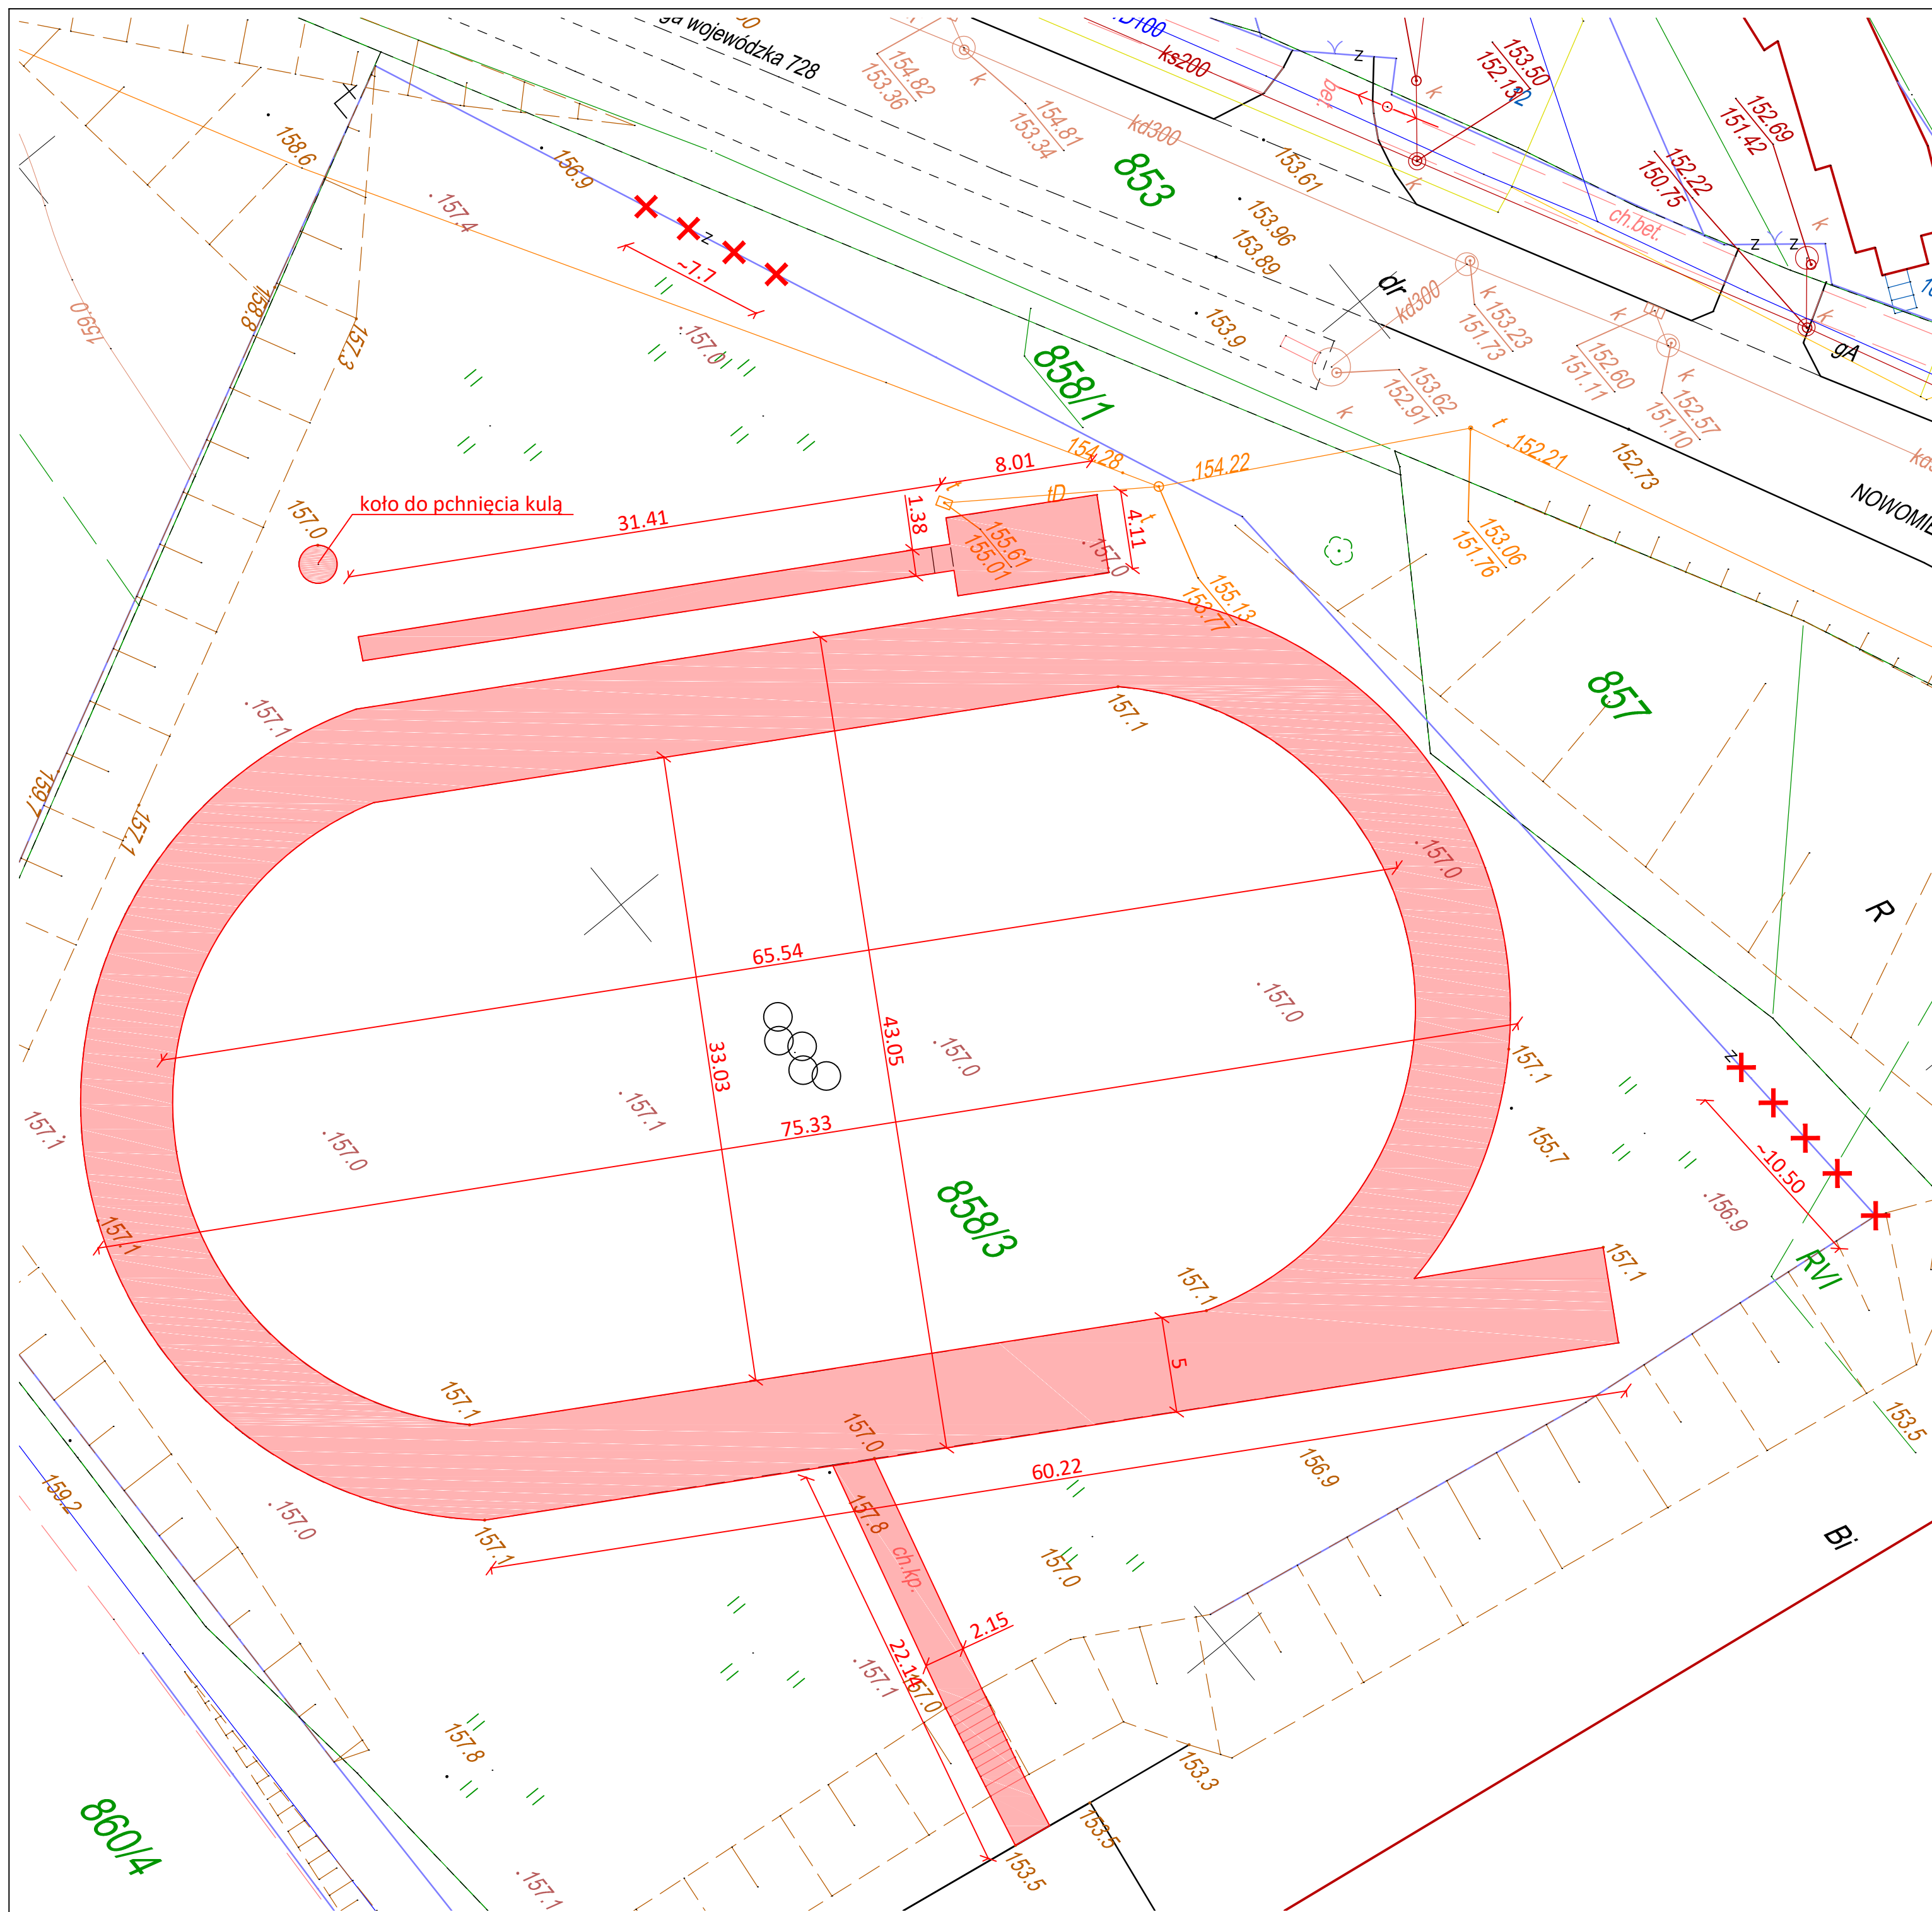

Al. N.M.P. 69, 42-217 Cząstochowa biuro@dwkprojekt.pl mob. 607 726 849			
Nazwa i adres obiektu	ul. Nowomiejska 1, 05-640 Mogielnica działki nr ewid. 858/3, obręb 0001 Mogielnica		
Inwestor	Gmina Mogielnica ul. Rynek 1 05-640 Mogielnica		
Nazwa zadania	Przebudowa boiska wielofunkcyjnego przy ZSO w Mogielnicy		
Nazwa rysunku	Rozbiórki		
Projektant	mgr inż. arch. Piotr Drewniak 275/SWOKK/2017		
Projektant	mgr inż. Wojciech Kulawik SLK/7987/PBKb/19		
Data opracowania	Skala	Umowa	Nr rysunku
luty 2020	1:250		1