


PROJEKT WEWNĘTRZNYCH LINII KABLOWYCH ZASILAJĄCYCH
STEROWNICZYCH I OŚWIETLARNIA TERENU
ZAGOSPODAROWANIE TERENU OCZYSZCZALNI
SKALA 1:200

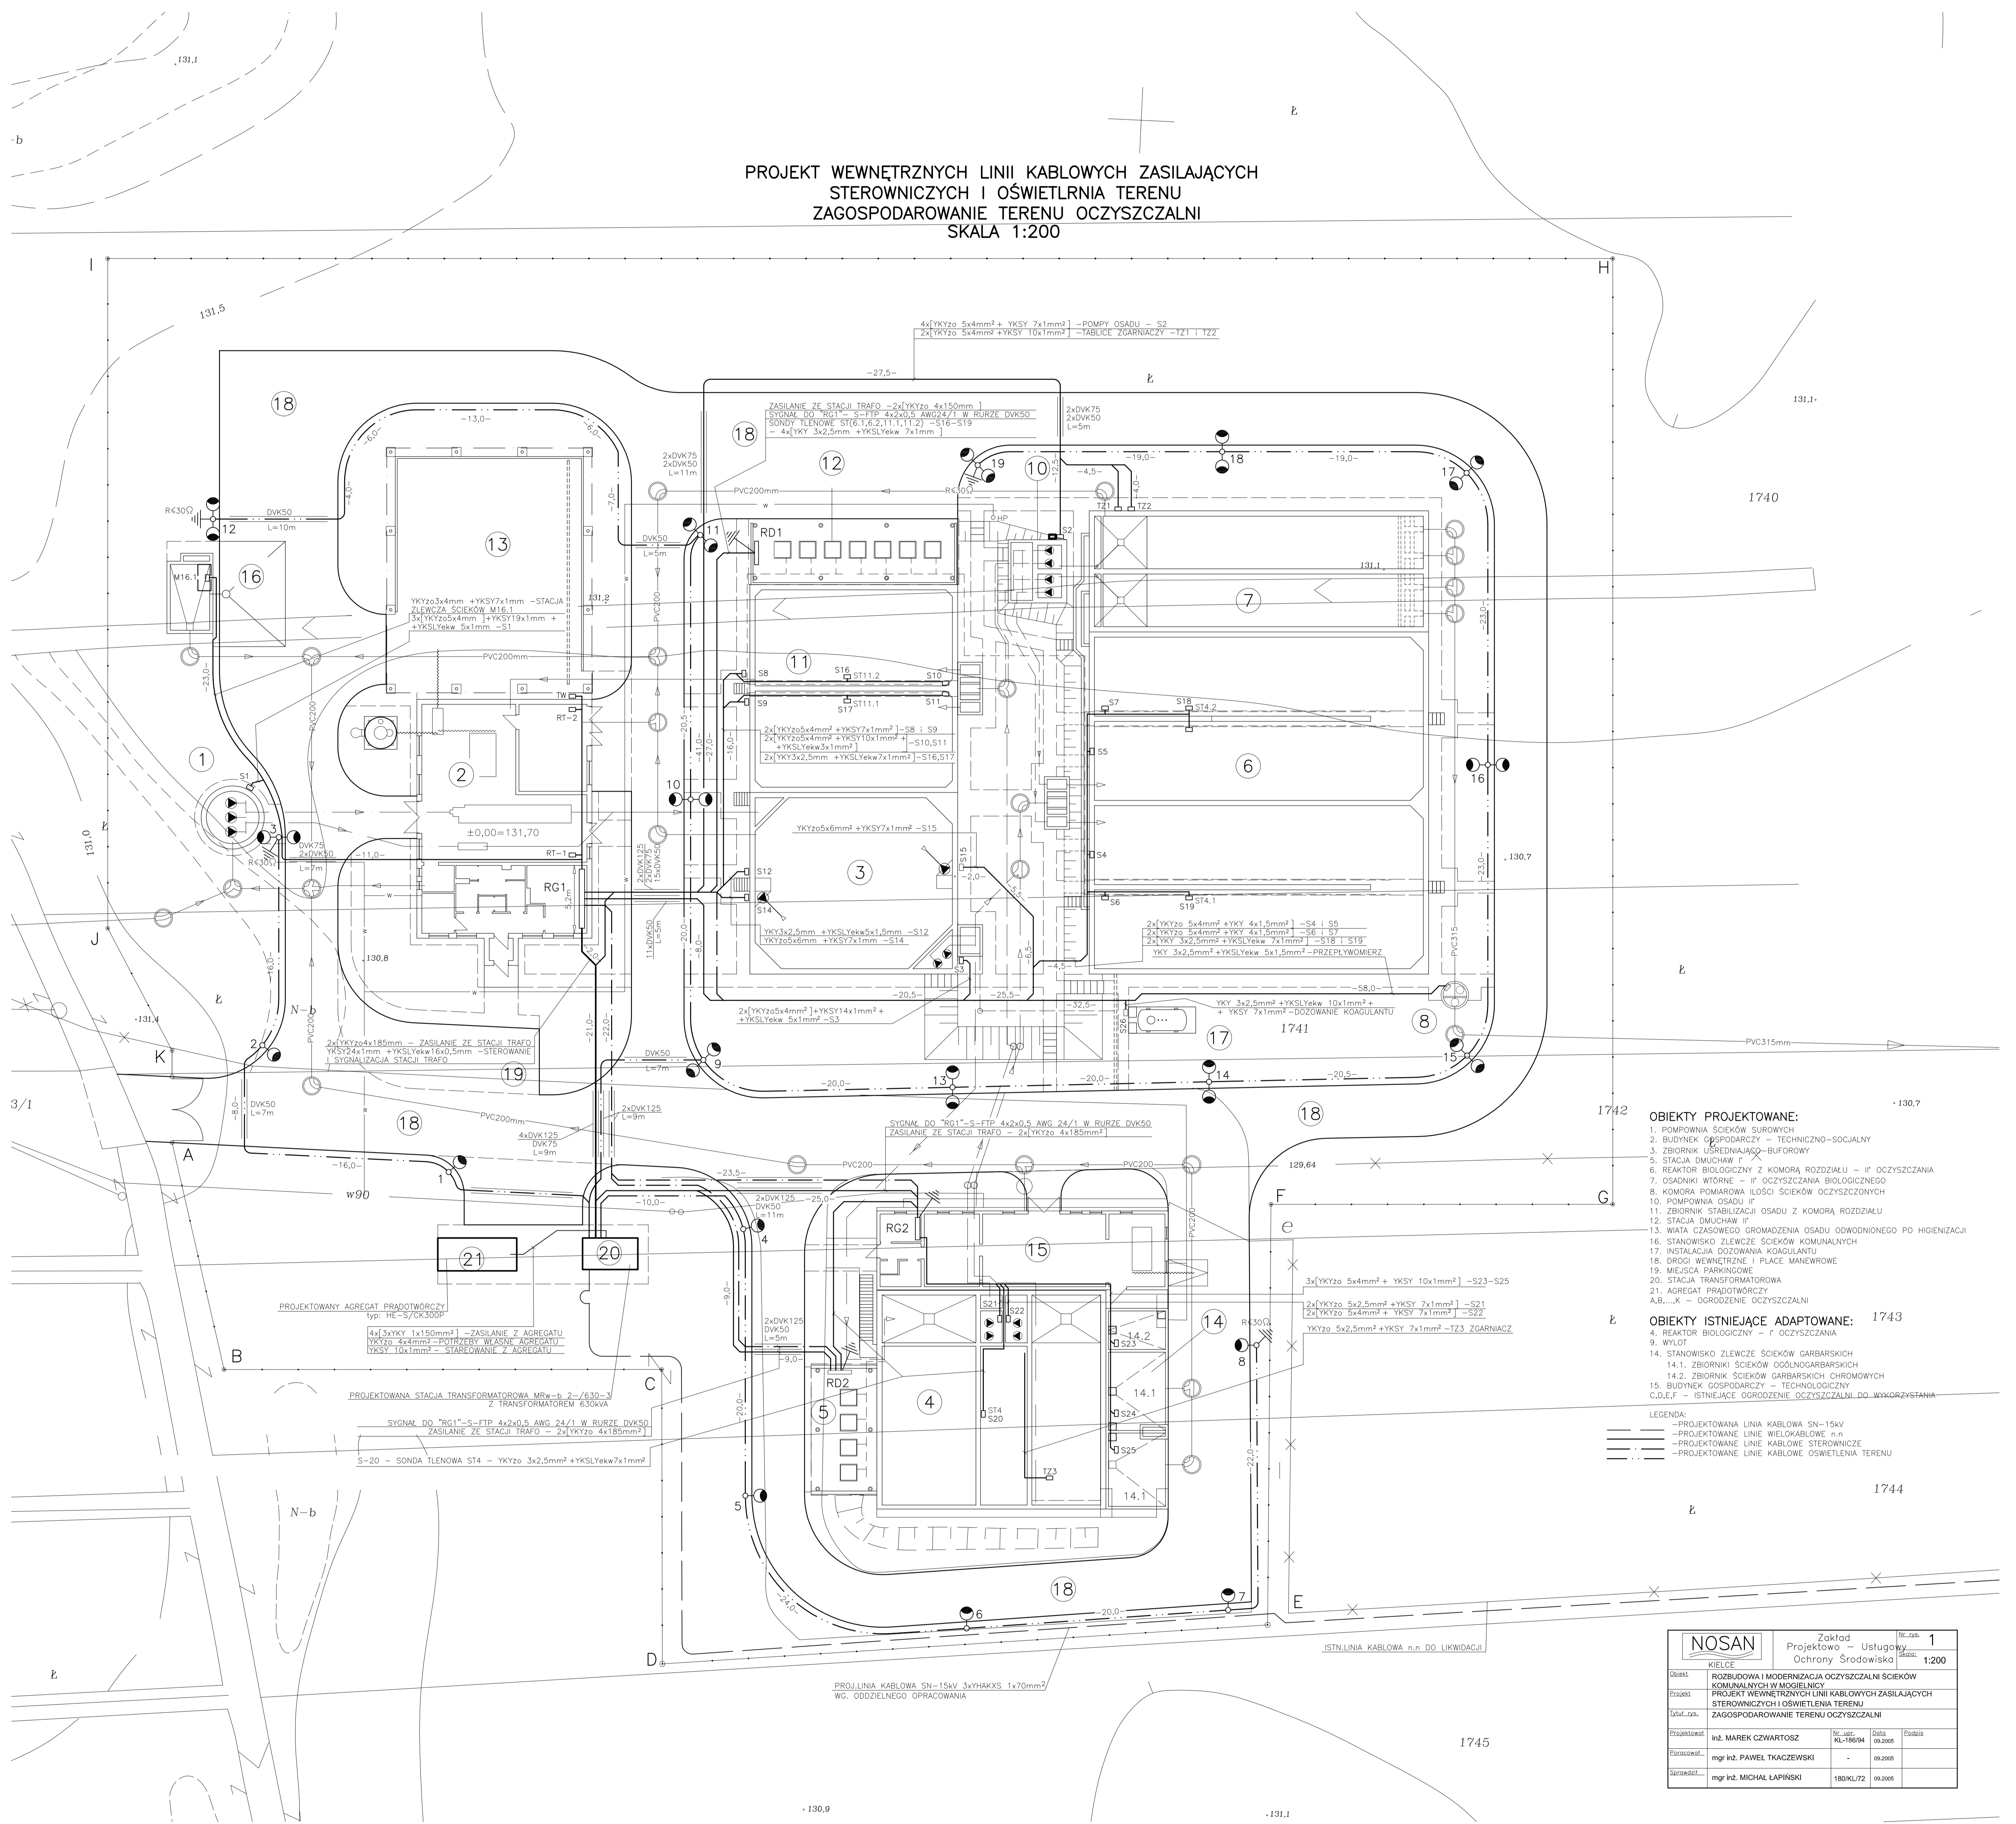

- OBIEKTY PROJEKTOWANE:**
1. POMPOWNIA SCIEKÓW SUROWYCH
 2. BUDYNEK OGRZEWANIA - TECHNICZNO-SOCYALNY
 3. ZBIORNIK LUBRYKANTÓW - BUFOROWY
 5. STACJA DMIUCHÓW F
 6. REAKTOR BIOLOGICZNY Z KOMORĄ ROZDZIAŁU - II OCZYSZCZAZNA
 7. OSADNIKI WYRÓNE - II OCZYSZCZAZNA BIOLOGICZNEGO
 8. KOMORA POMIAROWA ILOŚCI SCIEKÓW OCZYSZCZONYCH
 10. POMIAROWNIA OSADU II
 11. ZBIORNIK STABILIZACJI OSADU Z KOMORĄ ROZDZIAŁU
 12. STACJA DMIUCHÓW F
 13. WIATA CZASOWEGO GROMADZENIA OSADU ODWODNIONEGO PO HIGIENIZACJI
 16. STANOWISKO ZLEWISZE SCIEKÓW KOMUNALNYCH
 17. INSTALACJA DOZOWANA KOAGULANTU
 18. DROGI WEWNĘTRZNE I PLACCE MANEWRARNE
 19. MIEJSCA PARKINGOWE
 20. STACJA TRANSFORMATOROWA
 21. AGREGAT PRĄDOWY

- OBIEKTY ISTNIEJĄCE ADAPTOWANE:** 1743
4. REAKTOR BIOLOGICZNY - I OCZYSZCZAZNA
 9. WYLOT
 14. STANOWISKO ZLEWISZE SCIEKÓW GARBARSKICH
 - 14.1. ZBIORNIK SCIEKÓW GARBARSKICH CHROMOWYCH
 15. BUDYNEK OGRZEWANIA - TECHNICZNO-SOCYALNY
 - C.D.E.F. - ISTNIEJĄCE OGRZEWANIE OCZYSZCZAZNI D.D. WYKORZYSTANIA

LEGENDA:

- - - - - PROJEKTOWANA LINA KABLOWA SN-15KV
- - - - - PROJEKTOWANA LINA KABLOWA n.n.
- - - - - PROJEKTOWANE LINES KABLOWE STEROWNICZE
- - - - - PROJEKTOWANE LINES KABLOWE OŚWIETLARNIA TERENU

NOSAN		Zakład Projektowo - Usługowy	1
KIELCE		Ochrony Środowiska n.n.	1:200
Opis:	ROZBUDOWA I MODERNIZACJA OCZYSZCZAZNI SCIEKÓW KOMUNALNYCH I OŚWIETLARNIA TERENU		
Temat:	PROJEKT WEWNĘTRZNYCH LINII KABLOWYCH ZASILAJĄCYCH STEROWNICZYCH I OŚWIETLARNIA TERENU		
Wykonano:	mgr inż. MAREK CZWARTOSZ	mgr inż. MICHAŁ LAPINSKI	
Opisano:	mgr inż. PAVEL TKACZEWSKI		
Skontrolowano:	mgr inż. MICHAŁ LAPINSKI		