

**STAROSTWO POWIATOWE W GROJCU**  
 WYDZIAŁ GEODEZJI, KARTOGRAFII, KATASTRU I MIERNICZOSTWI  
 Na podstawie art. 20 ust. 1 ustawy z dnia 17 maja 1989 r. - Prawo geodezyjne i kartograficzne (Dz.U. z 2000, Nr 106, poz. 1088 z późn. zm.) uzgodnione usytuowanie sieci uzbrojenia terenu sieci kanalizacyjnej wraz z planem sytuacyjnym (wykazanie linii i urządzeń sieci uzbrojenia terenu)



<b>NOSAN</b> KIELCE	<b>Zakład</b> Projektowo - Usługowy Ochrony Środowiska		Nr rys.	4
			Skala	1:1000
Obiekt:	Kanalizacja komunalna Kozietuły Nowe - Mogielnica.			
Projekt:	Projekt budowlany kanalizacji komunal. Kozietuły N. - Mogielnica.			
Tytuł rys.	Zagospodarowanie terenu - kanalizacja. Arkusz 283.133.052.			
Opracował:	mgr inż. Leszek Janowski	Nr upr.	----	Data:
Projektował:	inż. Stefan Nowak	55/56/90	07.2005	07.2005
Sprawił:	mgr inż. Grzegorz Nowak	SWK/0051/ PWOS/05	07.2005	07.2005

**Mapa sytuacyjno-wysokościowa 1:1000**

1. Osnowa: układ współrzędnych 1965, poligonizacja kl. III
2. Pomiar szczegółów: metoda fotogrametryczną (zdjęcia lotnicze z 1978 r)
3. Mapa: Zespół Wykonawców.

**ZE**

Kier.	mg	mg	mg	inż.	inż.	Data
	15	13	16	12	17	11
	18	19	20	21	22	

Szkieł sąsiednich arkuszy:

wojew. radomskie

**WODZICZNA**

nie trwałe obiekty budowlane  
 są wyliczone przez jednostkę  
 geodezyjno-kartograficzną  
 geodezyjno-kartograficzną


istawiona sytuacja na mapie  
 podlega zmianom faktycznym  
 na gruncie

14-01-2005 roku

mapa mapy jest zgodna  
 z oryginałem 283.133.052

ŁUGI GEODEZYJNE  
 Wojciech Dudziński  
 00 Grojec, ul. J. Piłsudskiego 54A  
 27-114-01-44, Regon 670890800



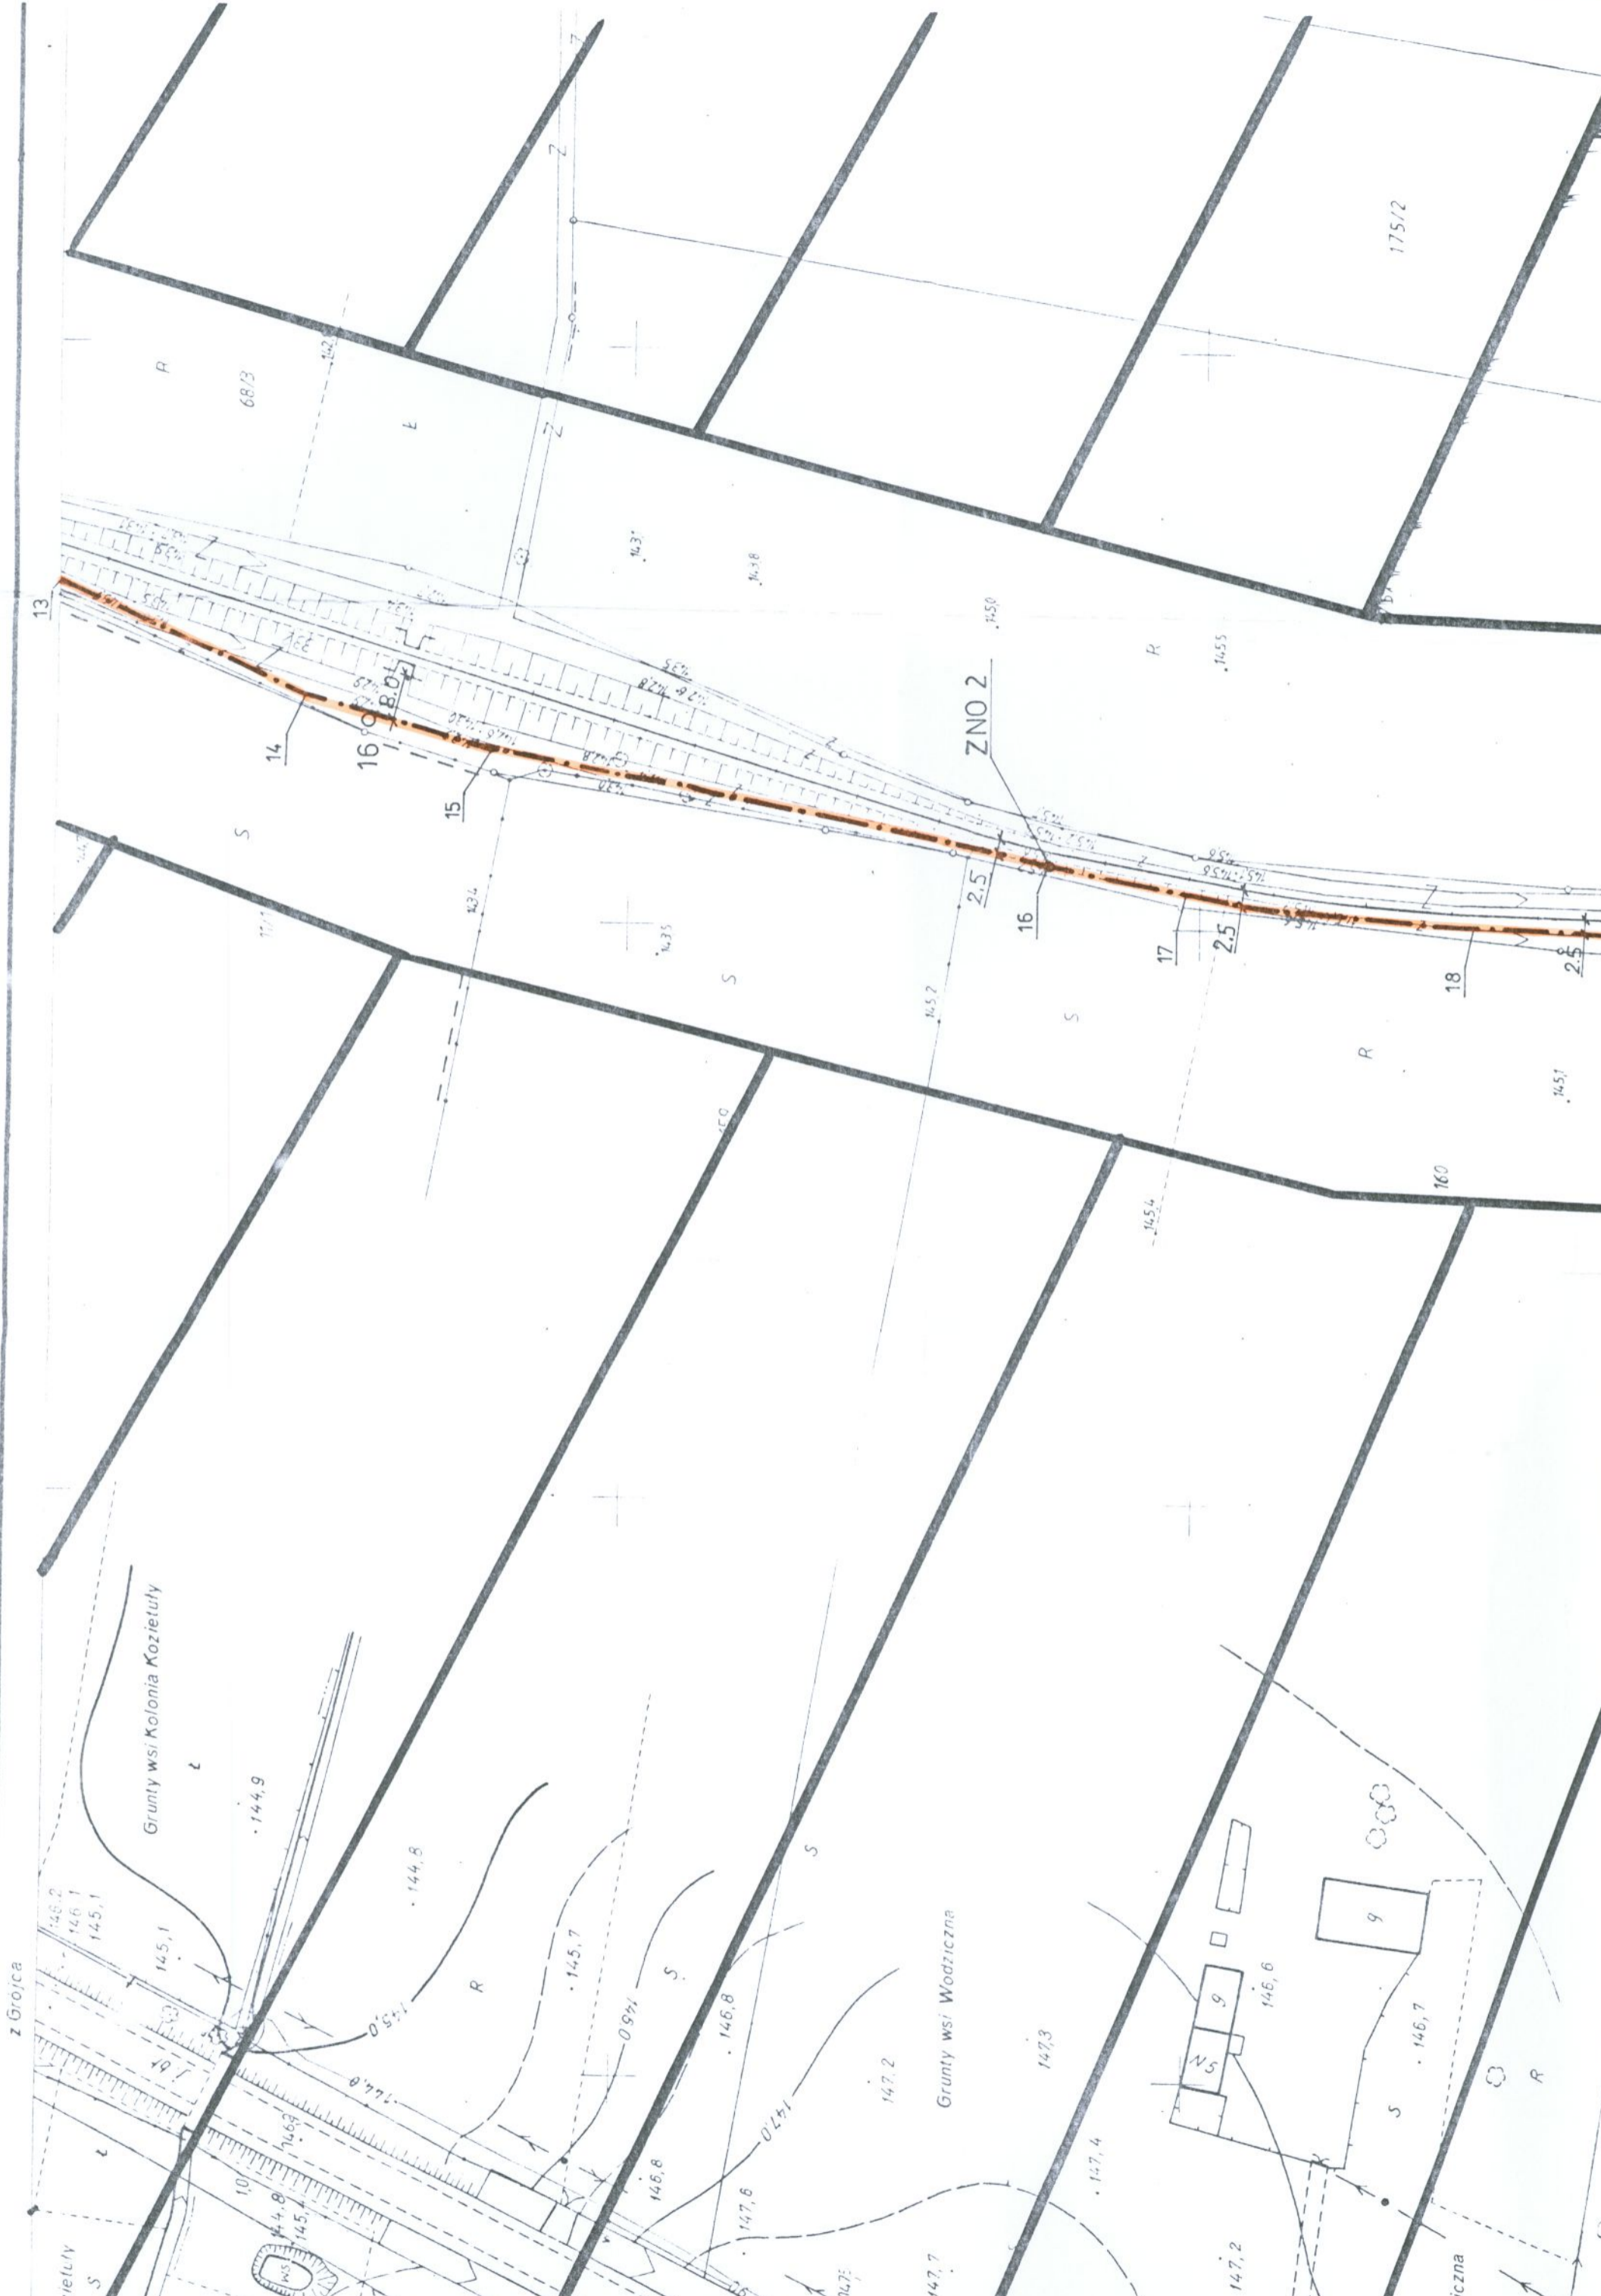

z Grojca

Grunty wsi Kolonia Kozietulny

Grunty wsi Wodniczna

Wodniczna

ZNO 2

68/3

175/2

13

14

16

15

16

17

18

160

146,2

146,1

145,1

144,9

144,8

145,7

146,8

147,2

147,3

147,2

146,6

146,7

144,8

145,1

145,7

146,8

147,6

147,7

147,4

R

L

Z

143,1

143,8

R

145,5

S

S

S

R

145,1

S

S

S

S

S

R