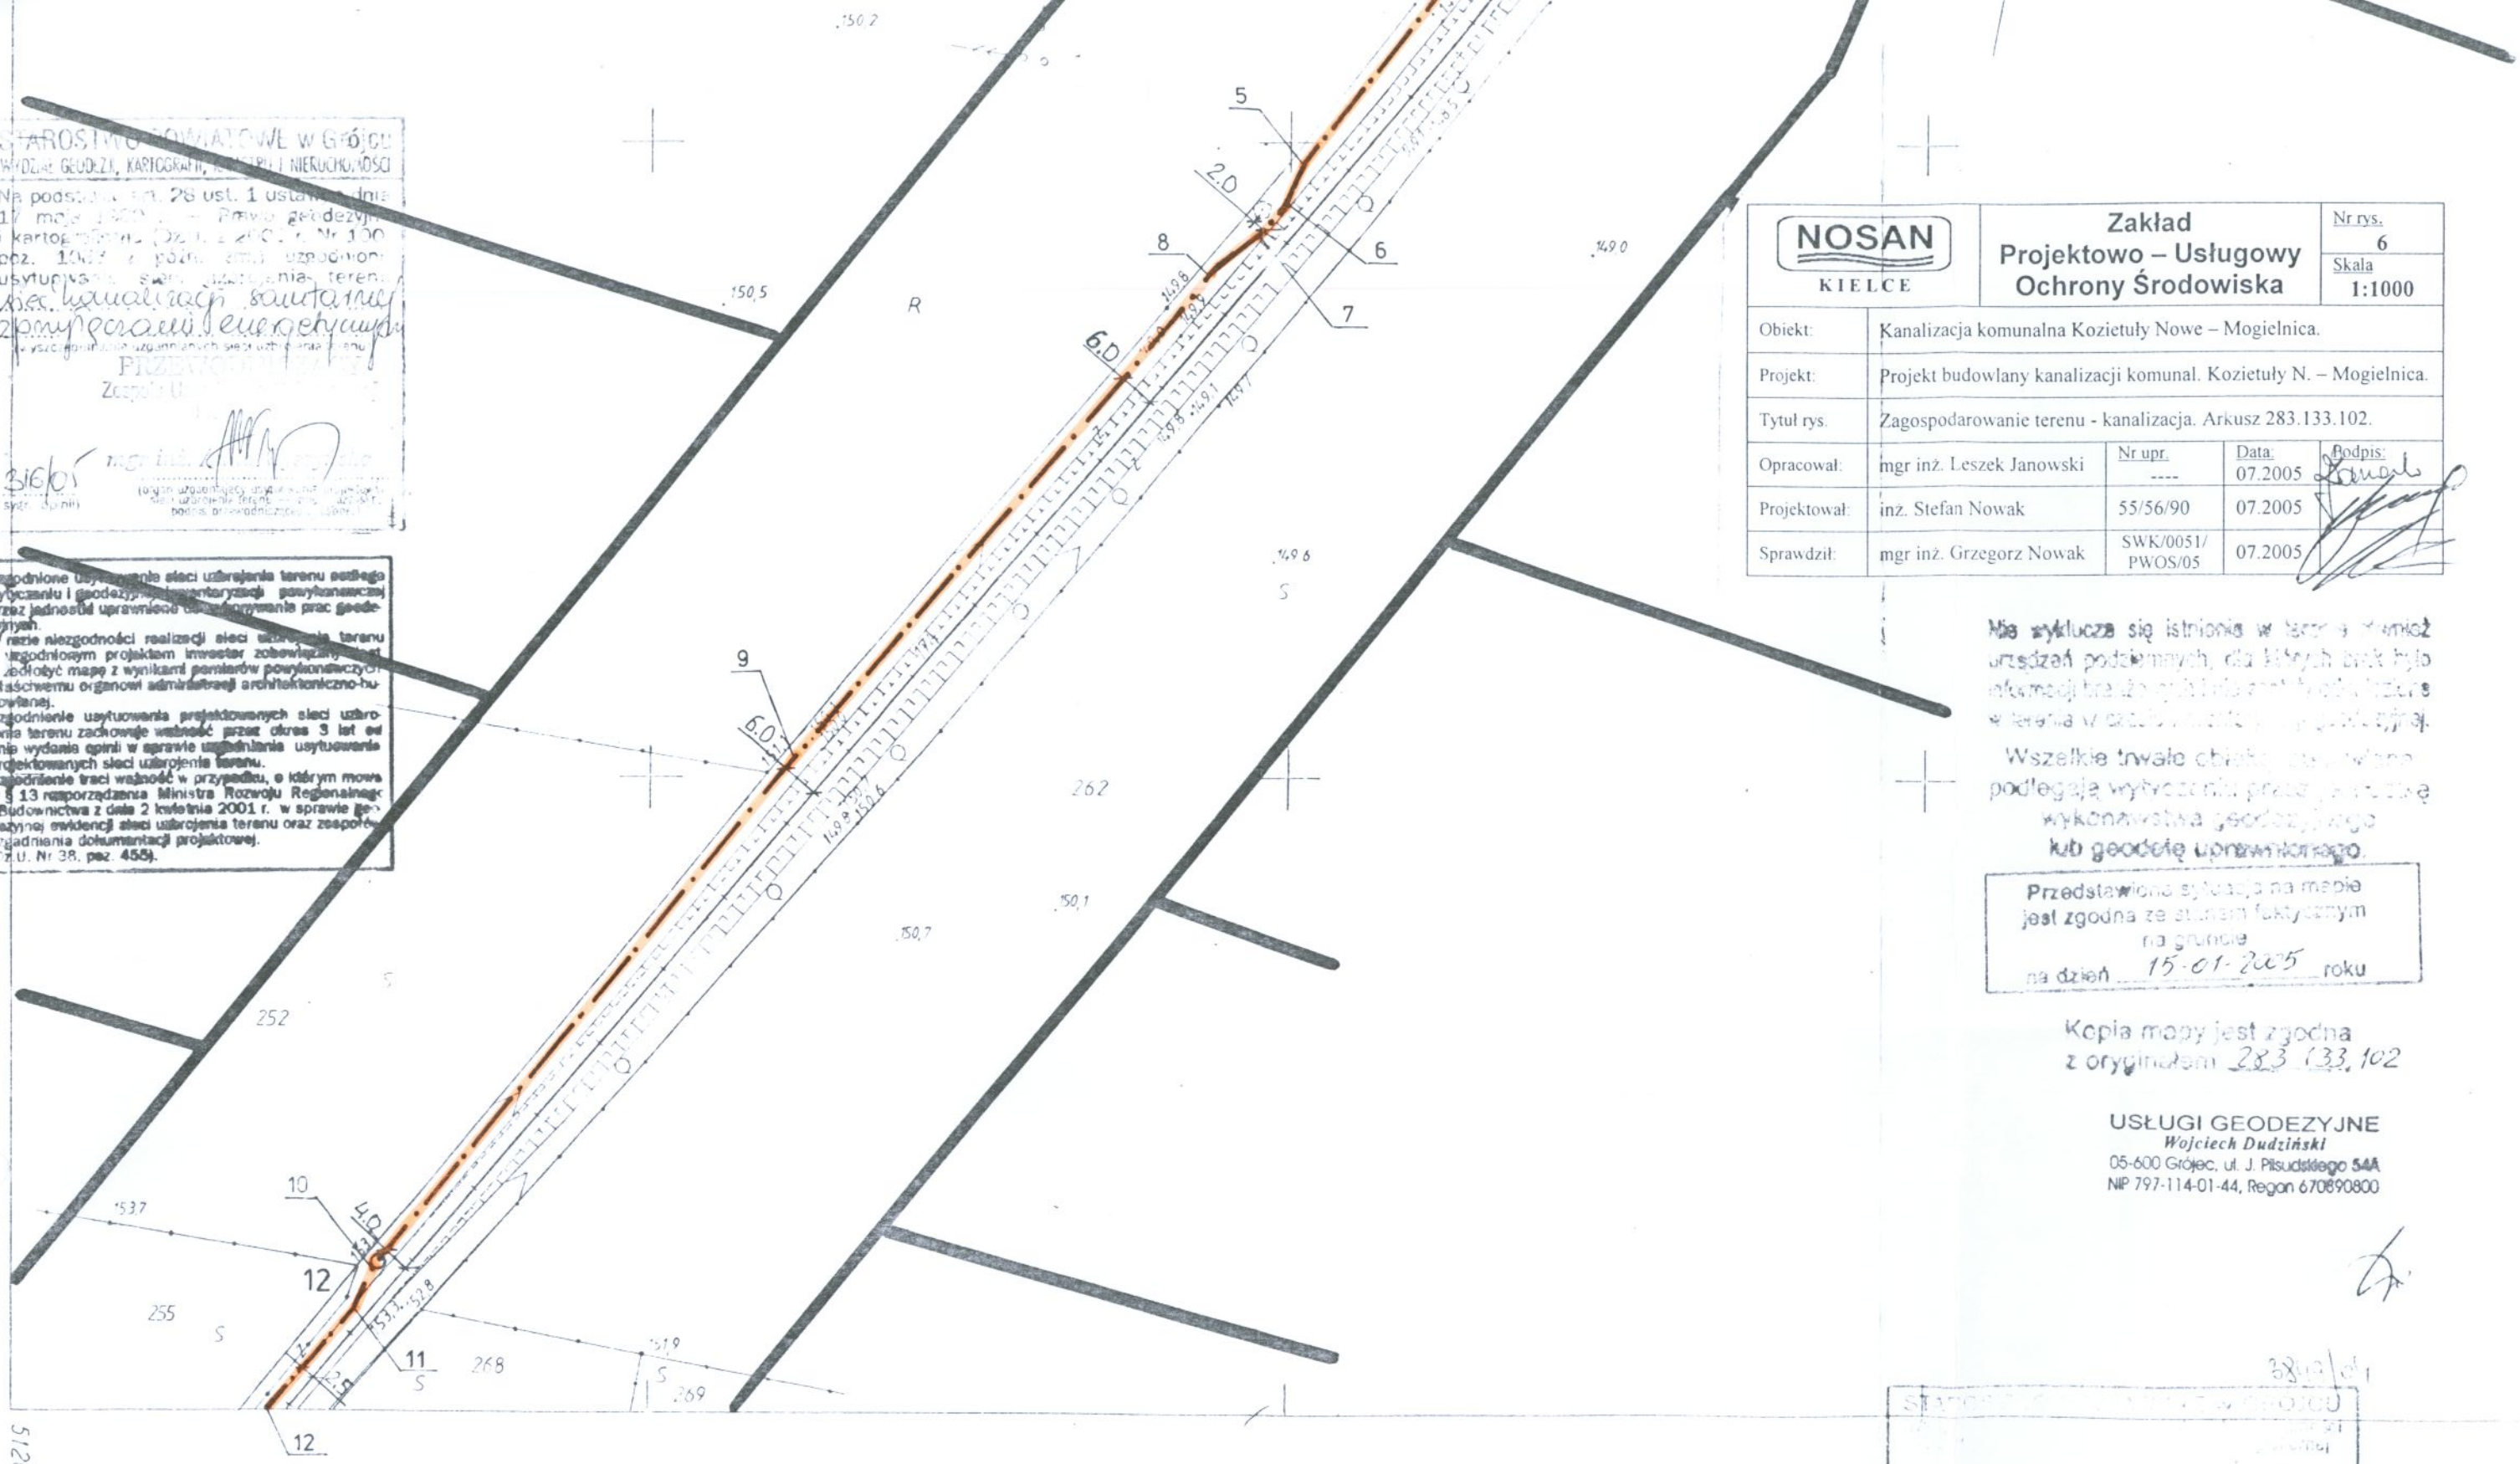

STAROSTWO POWIATOWE W GRÓJCU
WYDZIAŁ GEODEZJI, KARTOGRAFII, KATASTRU I NIERUCHOMOŚCI

Na podstawie art. 26 ust. 1 ustawy z dnia 17 maja 1989 r. Prawo geodezyjne i kartograficzne (Dz. U. z 2000 r. Nr 100 poz. 1086 z późn. zm.) uzgodniono usytuowanie sieci uzbrojenia terenu kanalizacja sanitarna z przepompowaniem ścieków

PRZEWODNICZĄCY
Zespołu

(podpis członka(ów) zespołu uprawnionych do wykonywania zawodu geodety uprawnionego)

3/6/05
(data opinii)

Uzgodnione usytuowanie sieci uzbrojenia terenu podlega wytyczeniu i geodezyjnej inwentaryzacji powykonawczej przez jednostkę uprawnioną do wykonywania prac geodezyjnych.
W razie niezgodności realizacji sieci uzbrojenia terenu z uzgodnionym projektem inwestor zobowiązany jest dołożyć mapę z wynikami pomiarów powykonawczych właściwemu organowi administracji architektoniczno-budowlanej.
Uzgodnienie usytuowania projektowanych sieci uzbrojenia terenu zachowuje ważność przez okres 3 lat od dnia wydania opinii w sprawie uzgodnienia usytuowania projektowanych sieci uzbrojenia terenu.
Uzgodnienie traci ważność w przypadku, o którym mowa w § 13 rozporządzenia Ministra Rozwoju Regionalnego i Budownictwa z dnia 2 kwietnia 2001 r. w sprawie geodezyjnej ewidencji sieci uzbrojenia terenu oraz zasad opracowywania dokumentacji projektowej.
(Dz. U. Nr 38, poz. 455).

NOSAN KIELCE	Zakład Projektowo – Usługowy Ochrony Środowiska	Nr rys. 6 / Skala 1:1000		
Obiekt:	Kanalizacja komunalna Kozietuły Nowe – Mogielnica.			
Projekt:	Projekt budowlany kanalizacji komunal. Kozietuły N. – Mogielnica.			
Tytuł rys.	Zagospodarowanie terenu - kanalizacja. Arkusz 283.133.102.			
Opracował:	mgr inż. Leszek Janowski	Nr upr. ----	Data: 07.2005	Podpis:
Projektował:	inż. Stefan Nowak	55/56/90	07.2005	
Sprawdził:	mgr inż. Grzegorz Nowak	SWK/0051/ PWOS/05	07.2005	

Nie wyklucza się istnienia w terenie innych urządzeń podziemnych, dla których brak było informacji bądź ich położenie nie zostało wskazane w terenie w czasie wykonywania geodezyjnej.

Wszelkie trwałe obiekty budowlane podlegają wytyczeniu przed przystąpieniem do wykonywania robót ziemnych przez uprawnionego geodetę lub geodetę uprawnionego.

Przedstawiona sytuacja na mapie jest zgodna ze stanem faktycznym na gruncie
na dzień 15-01-2005 roku

Kopia mapy jest zgodna z oryginałem 283.133.102

USŁUGI GEODEZYJNE
Wojciech Dudziński
05-600 Grójec, ul. J. Piłsudskiego 54A
NIP 797-114-01-44, Regon 670890800

283.133.102

1 1000

MAPA ZASADNICZA

Założona w 1983r przez
OKRĘGOWE PRZEDSIĘBIORSTWO GEODEZYJNO KARTOGRAFICZNE KIELCE ZAKŁAD NR 2 RADOM
PRACOWNIA TERENOWA W GRÓJCU

Kierownik Pracowni inż. Jerzy Niemczewski

wieś WODZICZNA gm. M

KR1 145,30 / 143,50
STAL. RURA OCHRONNA DN 350 ; L= 10,0 m
PROJ. WJAZD DO P2

SW1 146,20 / 143,35
ZL

SW2 146,40 / 146,20 / 143.29
PROJ. SŁUP OŚW.

P2

TS

27
28
1
2
3
4
13

960
960
145,65
146,37
146,75
145,81
145,11
145,8
145,53
145,14
145,21
146,10
146,17
145,6
145,4
145,1
145,0
144,40
144,9
144,7
146,7
146,8
146,6
147,1
146,5
147,0
147,6
148,7
149,2
249
250
251
232
262
416
173
R
S
Lz
W
9
2,19 or
1,71
1,50
1,30
1,00
0,30
0,13
0,60
0,50
0,40
0,30
0,25
0,17
0,19
0,11