MAPA
DO CELÓW PROJEKTOWYCH

części wsi Górki
gm. Mogielnica, pow. grójecki
woj. mazowieckie
skala 1:1000

Nie wyklucza się istnienia w terenie również urządzeń podziemnych, dla których brak było informacji branżowych i nie zostały odnalezione w terenia w czasie inwentaryzacji geodezyjnej.

Wszelkie trwałe obiekty budowlane podlegają wytyczeniu przez jednostkę wykonawstwa geodezyjnego lub geodetę uprawnionego.

Przedstawiona sytuacja na mapie
jest zgodna ze stanem faktycznym
na gruncie
na dzień 19-01-2005 roku

Kopia mapy jest zgodna
z oryginałem 283.133.192

USŁUGI GEODEZYJNE
Wojciech Dudziński
05-600 Grójec, ul. J. Piłsudskiego 54A
NIP 797-114-01-44, Regon 670[illegible]

GEODETA UPRAWNIONY

STAROSTWO POWIATOWE w Grójcu
WYDZIAŁ GEODEZJI, KARTOGRAFII, KATASTRU I NIERUCHOMOŚCI

Na podstawie art. 28 ust. 1 ustawy z dnia 17 maja 1989 r. — Prawo geodezyjne i kartograficzne (Dz.U. z 2000 r. Nr 100, poz. 1086 z późn. zm.) uzgodniono poz. 5 usytuowanie sieci uzbrojenia terenu
sieć kanalizacji sanitarnej z przyłączami energetycznymi
(wyszczególnienie uzgadnianych sieci uzbrojenia terenu)

PRZEWODNICZĄCY
Zespołu Uzgadniania Dokumentacji
mgr inż. A[illegible] Wyszyńska

316/05
(sygn. opinii)

(organ uzgadniający usytuowanie projektowych sieci uzbrojenia terenu — imię i nazwisko, podpis przewodniczącego zespołu)

Uzgodnione usytuowanie sieci uzbrojenia terenu podlega wytyczaniu i geodezyjnej inwentaryzacji powykonawczej przez jednostki uprawnione do wykonywania prac geodezyjnych.
W razie niezgodności realizacji sieci uzbrojenia terenu z uzgodnionym projektem inwestor zobowiązany jest przedłożyć mapę z wynikami pomiarów powykonawczych właściwemu organowi administracji architektoniczno-budowlanej.
Uzgodnienie usytuowania projektowanych sieci uzbrojenia terenu zachowuje ważność przez okres 3 lat od dnia wydania opinii [illegible] usytuowania projektowanych sieci [illegible] o którym mowa
Uzgodnienie traci ważność [illegible]
w § 13 rozporządzenia Ministra Rozwoju Regionalnego i Budownictwa z dnia 2 kwietnia 2001 r. w sprawie geodezyjnej ewidencji sieci uzbrojenia terenu oraz zespołów uzgadniania dokumentacji projektowej.
(Dz.U. Nr 38, poz. 455).

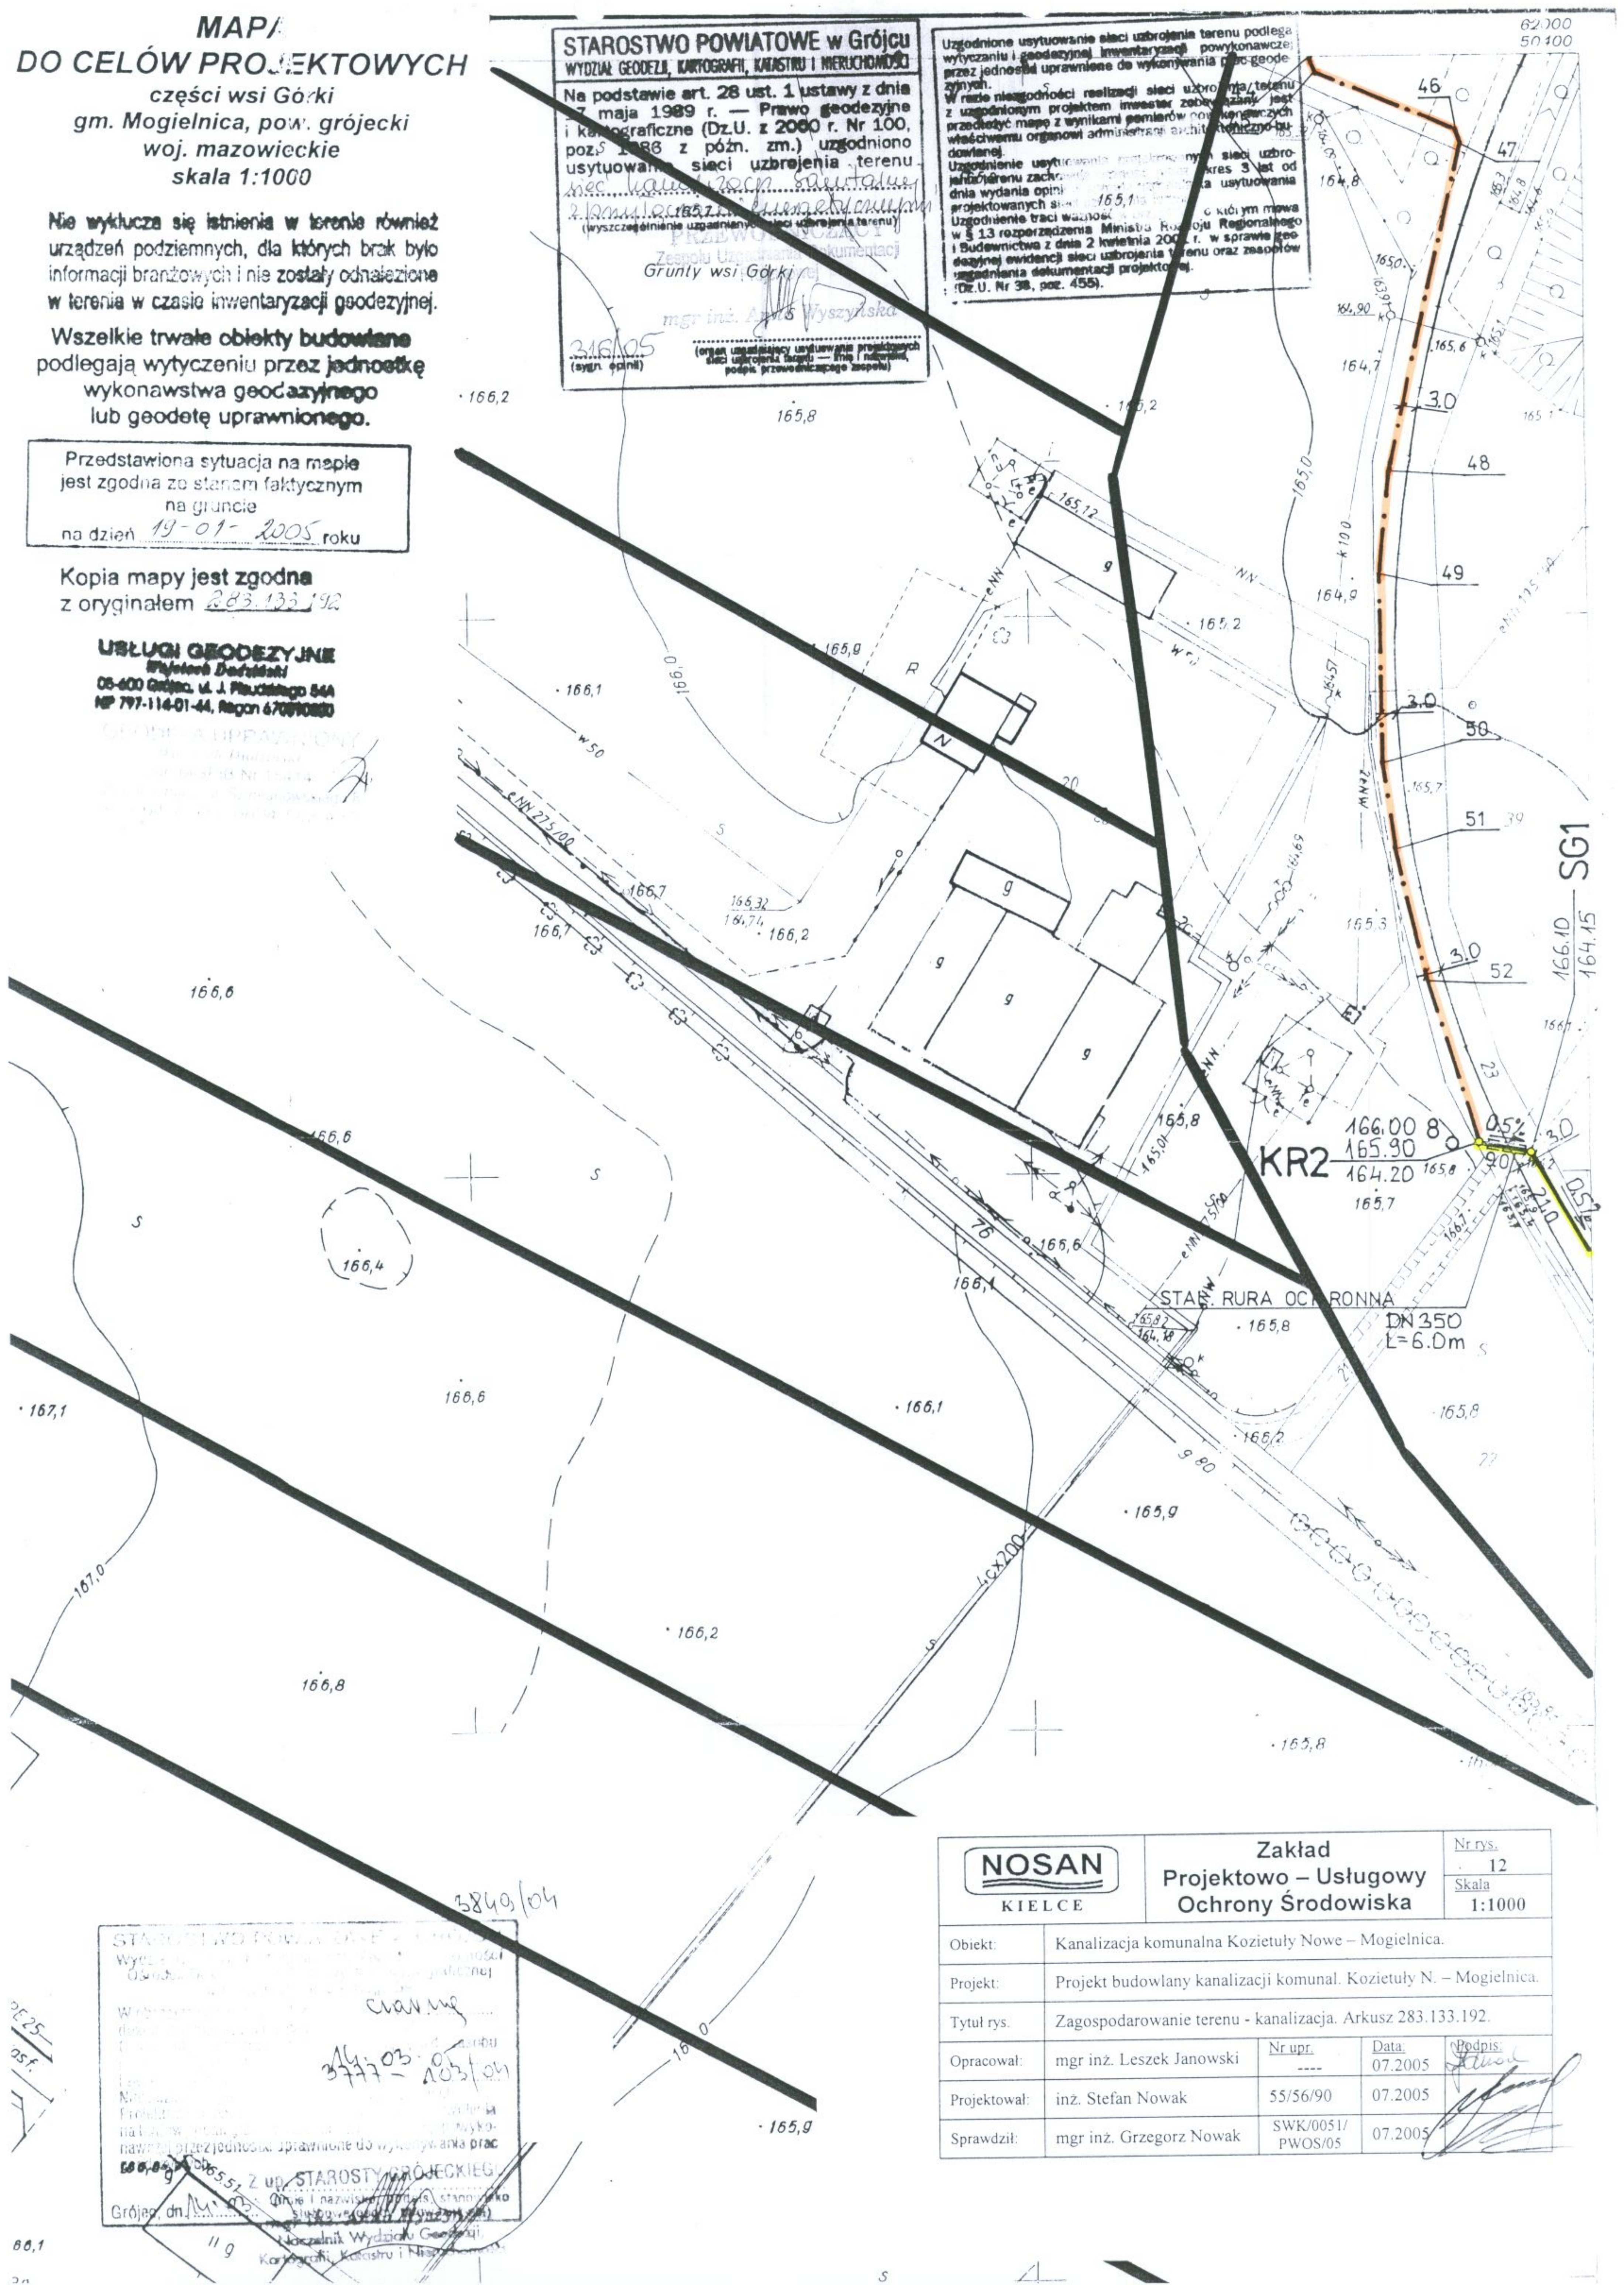

3840/04

STAROSTWO POWIATOWE [illegible]
Wyc[illegible]
[illegible] kartograficznej
Czarnuszka
3777-03-05
103/04
Projekt [illegible]
[illegible] nawczej przez jednostki uprawnione do wykonywania prac geodezyjnych.
Z up. STAROSTY GRÓJECKIEGO
Grójec, dn. 14.03 [illegible]
(imię i nazwisko, podpis, stanowisko służbowe osoby upoważnionej)
Naczelnik Wydziału Geodezji, Kartografii, Katastru i Nieruchomości

NOSAN KIELCE	Zakład Projektowo – Usługowy Ochrony Środowiska		Nr rys. 12 Skala 1:1000
Obiekt:	Kanalizacja komunalna Kozietuły Nowe – Mogielnica.		
Projekt:	Projekt budowlany kanalizacji komunal. Kozietuły N. – Mogielnica.		
Tytuł rys.	Zagospodarowanie terenu - kanalizacja. Arkusz 283.133.192.		
		Nr upr.	Data:	Podpis:
Opracował:	mgr inż. Leszek Janowski	----	07.2005	
Projektował:	inż. Stefan Nowak	55/56/90	07.2005	
Sprawdził:	mgr inż. Grzegorz Nowak	SWK/0051/ PWOS/05	07.2005	