MAPA
DO CELÓW PROJEKTOWYCH

części miasta Mogielnica
gm. Mogielnica, pow. grójecki
woj. mazowieckie
skala 1:1000

Nie wyklucza się istnienia w terenie również urządzeń podziemnych, dla których brak było informacji branżowych i nie zostały odnalezione w terenie w czasie inwentaryzacji geodezyjnej.

Wszelkie trwałe obiekty budowlane podlegają wytyczeniu przez jednostkę wykonawstwa geodezyjnego lub geodetę uprawnionego.

Przedstawiona sytuacja na mapie jest zgodna ze stanem faktycznym na gruncie na dzień 02-02-2005 roku

Kopia mapy jest zgodna 283.133.193

USŁUGI GEODEZYJNE
Wojciech Dudziński
05-600 Grójec, ul. J. Piłsudskiego 54A
NIP 797-114-01-44, Regon 670890800

STAROSTWO POWIATOWE w GRÓJCU
Wydział Geodezji, Kartografii, Katastru i Nieruchomości
Ośrodek Dokumentacji Geodezyjnej i Kartograficznej
w Grójcu, ul. Piłsudskiego 59

W obszarze [illegible] dokonano [illegible] zasadniczej. Dokumentacja [illegible] uzupełniającego [illegible] do zasobu powiatowego [illegible] 14.03.05 [illegible] 3777-103/04 [illegible] celów projektowych. Projekt [illegible] budowlane wymagające pozwolenia na budowę podlegają wytyczeniu i inwentaryzacji powykonawczej przez jednostki uprawnione do wykonywania prac geodezyjnych.

Grójec, dn. 14.03.05

[illegible] STAROSTY GRÓJECKIEGO
(imię i nazwisko, podpis, stanowisko służbowe osoby [illegible])
Naczelnik Wydziału Geodezji, Kartografii, Katastru i Nieruchomości

NOSAN KIELCE	Zakład Projektowo – Usługowy Ochrony Środowiska			Nr rys. 17 / Skala 1:1000
Obiekt:	Kanalizacja komunalna Kozietuły Nowe – Mogielnica.			
Projekt:	Projekt budowlany kanalizacji komunal. Kozietuły N. – Mogielnica.			
Tytuł rys.	Zagospodarowanie terenu - kanalizacja. Arkusz 283.133.193.			
Opracował:	mgr inż. Leszek Janowski	Nr upr. ----	Data: 07.2005	Podpis:
Projektował:	inż. Stefan Nowak	55/56/90	07.2005	
Sprawdził:	mgr inż. Grzegorz Nowak	SWK/0051/ PWOS/05	07.2005	

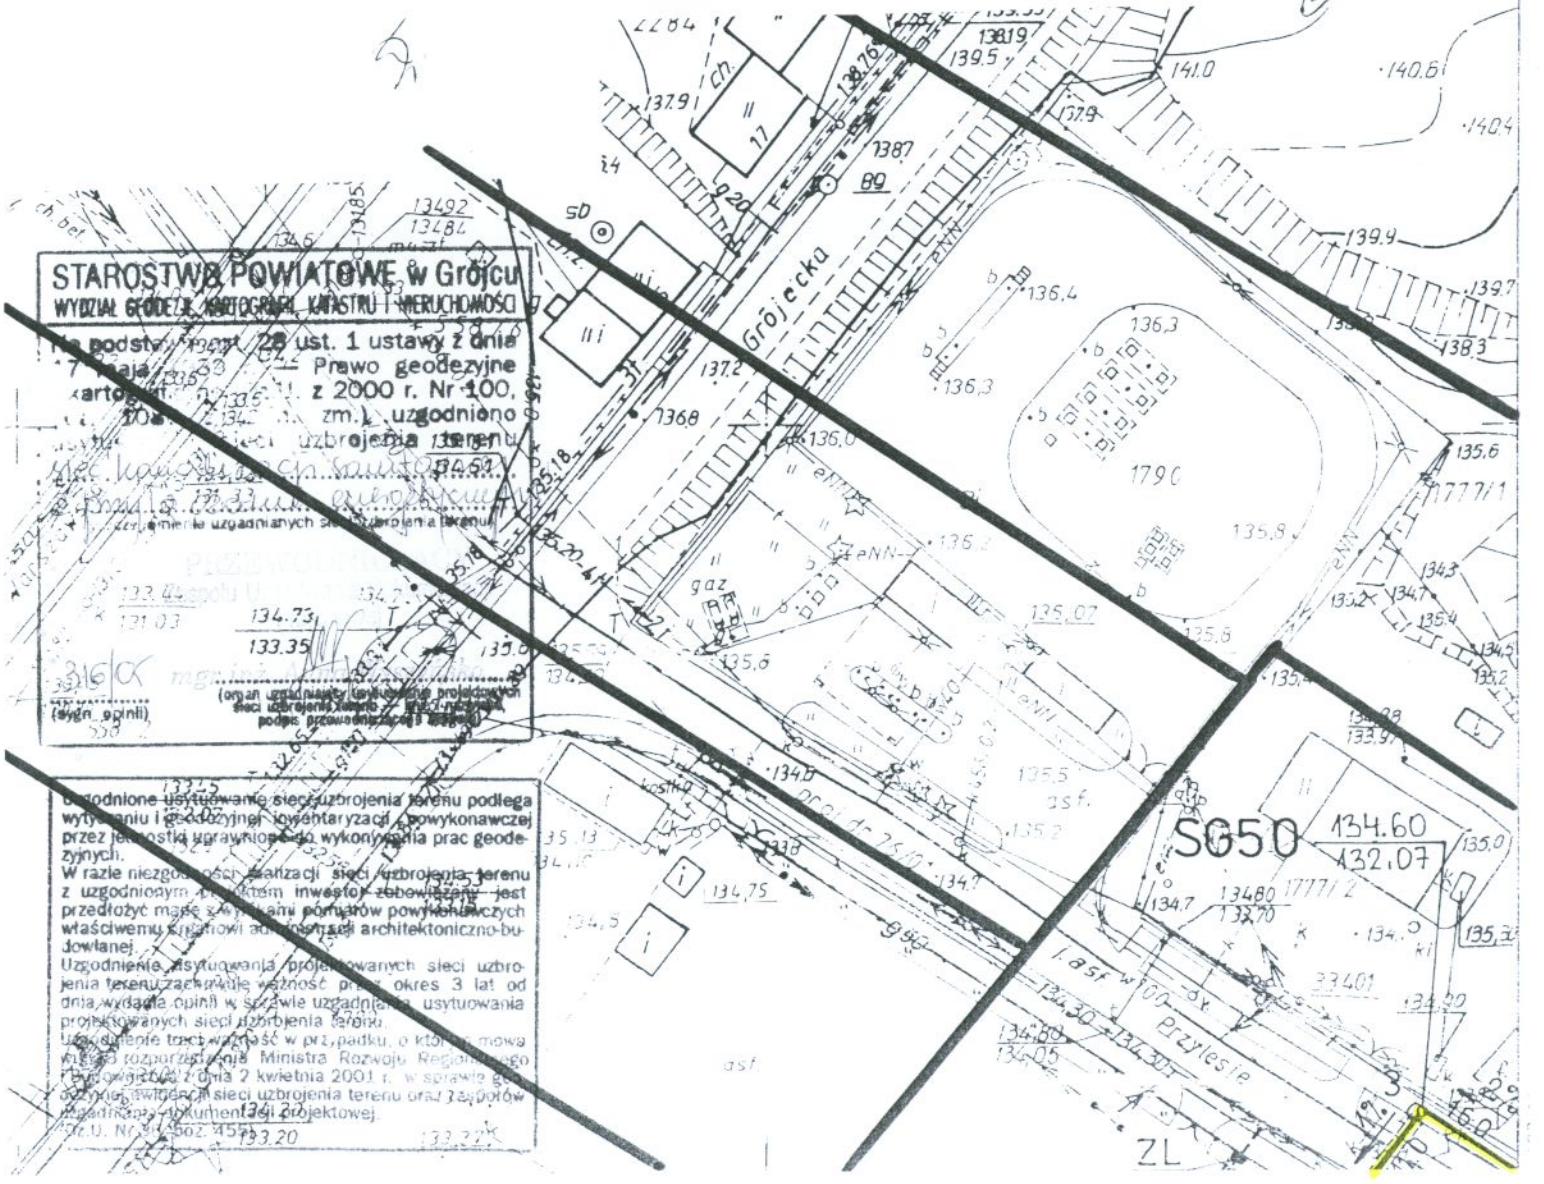

STAROSTWO POWIATOWE w Grójcu
WYDZIAŁ GEODEZJI, KARTOGRAFII, KATASTRU I NIERUCHOMOŚCI

Na podstawie art. 28 ust. 1 ustawy z dnia 17 maja [illegible] Prawo geodezyjne i kartograficzne [illegible] z 2000 r. Nr 100, [illegible] zm.) uzgodniono [illegible] sieci uzbrojenia terenu [illegible]

[illegible] uzgadnianych sieci uzbrojenia terenu

[illegible] 316/05 mgr inż. [illegible]
(sygn. opinii)
(organ uzgadniający usytuowanie projektowych sieci uzbrojenia terenu – [illegible] podpis przewodniczącego [illegible])

Uzgodnione usytuowanie sieci uzbrojenia terenu podlega wytyczeniu i geodezyjnej inwentaryzacji powykonawczej przez jednostki uprawnione do wykonywania prac geodezyjnych.
W razie niezgodności realizacji sieci uzbrojenia terenu z uzgodnionym projektem inwestor zobowiązany jest przedłożyć mapę z wynikami pomiarów powykonawczych właściwemu organowi administracji architektoniczno-budowlanej.
Uzgodnienie usytuowania projektowanych sieci uzbrojenia terenu zachowuje ważność przez okres 3 lat od dnia wydania opinii w sprawie uzgadniania usytuowania projektowanych sieci uzbrojenia terenu.
Uzgodnienie traci ważność w przypadku, o którym mowa w § 3 rozporządzenia Ministra Rozwoju Regionalnego i Budownictwa z dnia 2 kwietnia 2001 r. w sprawie geodezyjnej ewidencji sieci uzbrojenia terenu oraz zasobów uzgadniania dokumentacji projektowej.
Dz.U. Nr [illegible] poz. 455