

	Zakład Projektowo – Usługowy Ochrony Środowiska		Nr rys.	4	
			Skala	1:1000	
Obiekt:	Kanalizacja komunalna Kozietuły Nowe – Mogielnica.				
Projekt:	Projekt wykonawczy kanalizacji komunalnej Kozietuły Nowe – Mogielnica.				
Tytuł rys.	Zagospodarowanie terenu - kanalizacja. Arkusz 283.133.052.				
Opracował:	mgr inż. Leszek Janowski	Nr upr.	----	Data:	10.2005
Projektował:	inż. Stefan Nowak		55/56/90		10.2005
Sprawił:	mgr inż. Grzegorz Nowak		SWK/0051/PWOS/05		10.2005

Mapa sytuacyjno-wysokościowa 1:1000

1. Osnowa: układ współrzędnych 1965, poligonizacja kl. III
2. Pomiar szczegółów: metoda fotogrametryczną (zdjęcia lotnicze z 1978 r) według stanu na miesiąc listopad 1978 r wykonał Zespół Wykonawców.
3. Mapa: Zespół Wykonawców.

Szkic sąsiednich arkuszy.	15	13	ZŁ
	16	12	
	17	11	mg
	18		mg
	19		mg
	21		inż.
	22		inż.
			Data

uczca się istnienia w terenie Nominacji podziemnych, dla których brak było...
 ikie trwałe obiekty budowlane
 ają wytyczenia przez jednostkę
 konsekwentnie geodezyjnego
 b geodeję uprawnionego.


edstawiona sytuacja na mapie
 zgodna ze stanem faktycznym
 na gruncie
 14-01-2005 roku

Kopia mapy jest zgodna
 z oryginałem 283.133.052

SŁUGI GEODEZYJNE
 Wojciech Dudziński
 -600 Grójec, ul. J. Piłsudskiego 54A
 797-114-01-44, Regon 670890800

wojew. radomskie

WODZICZNA

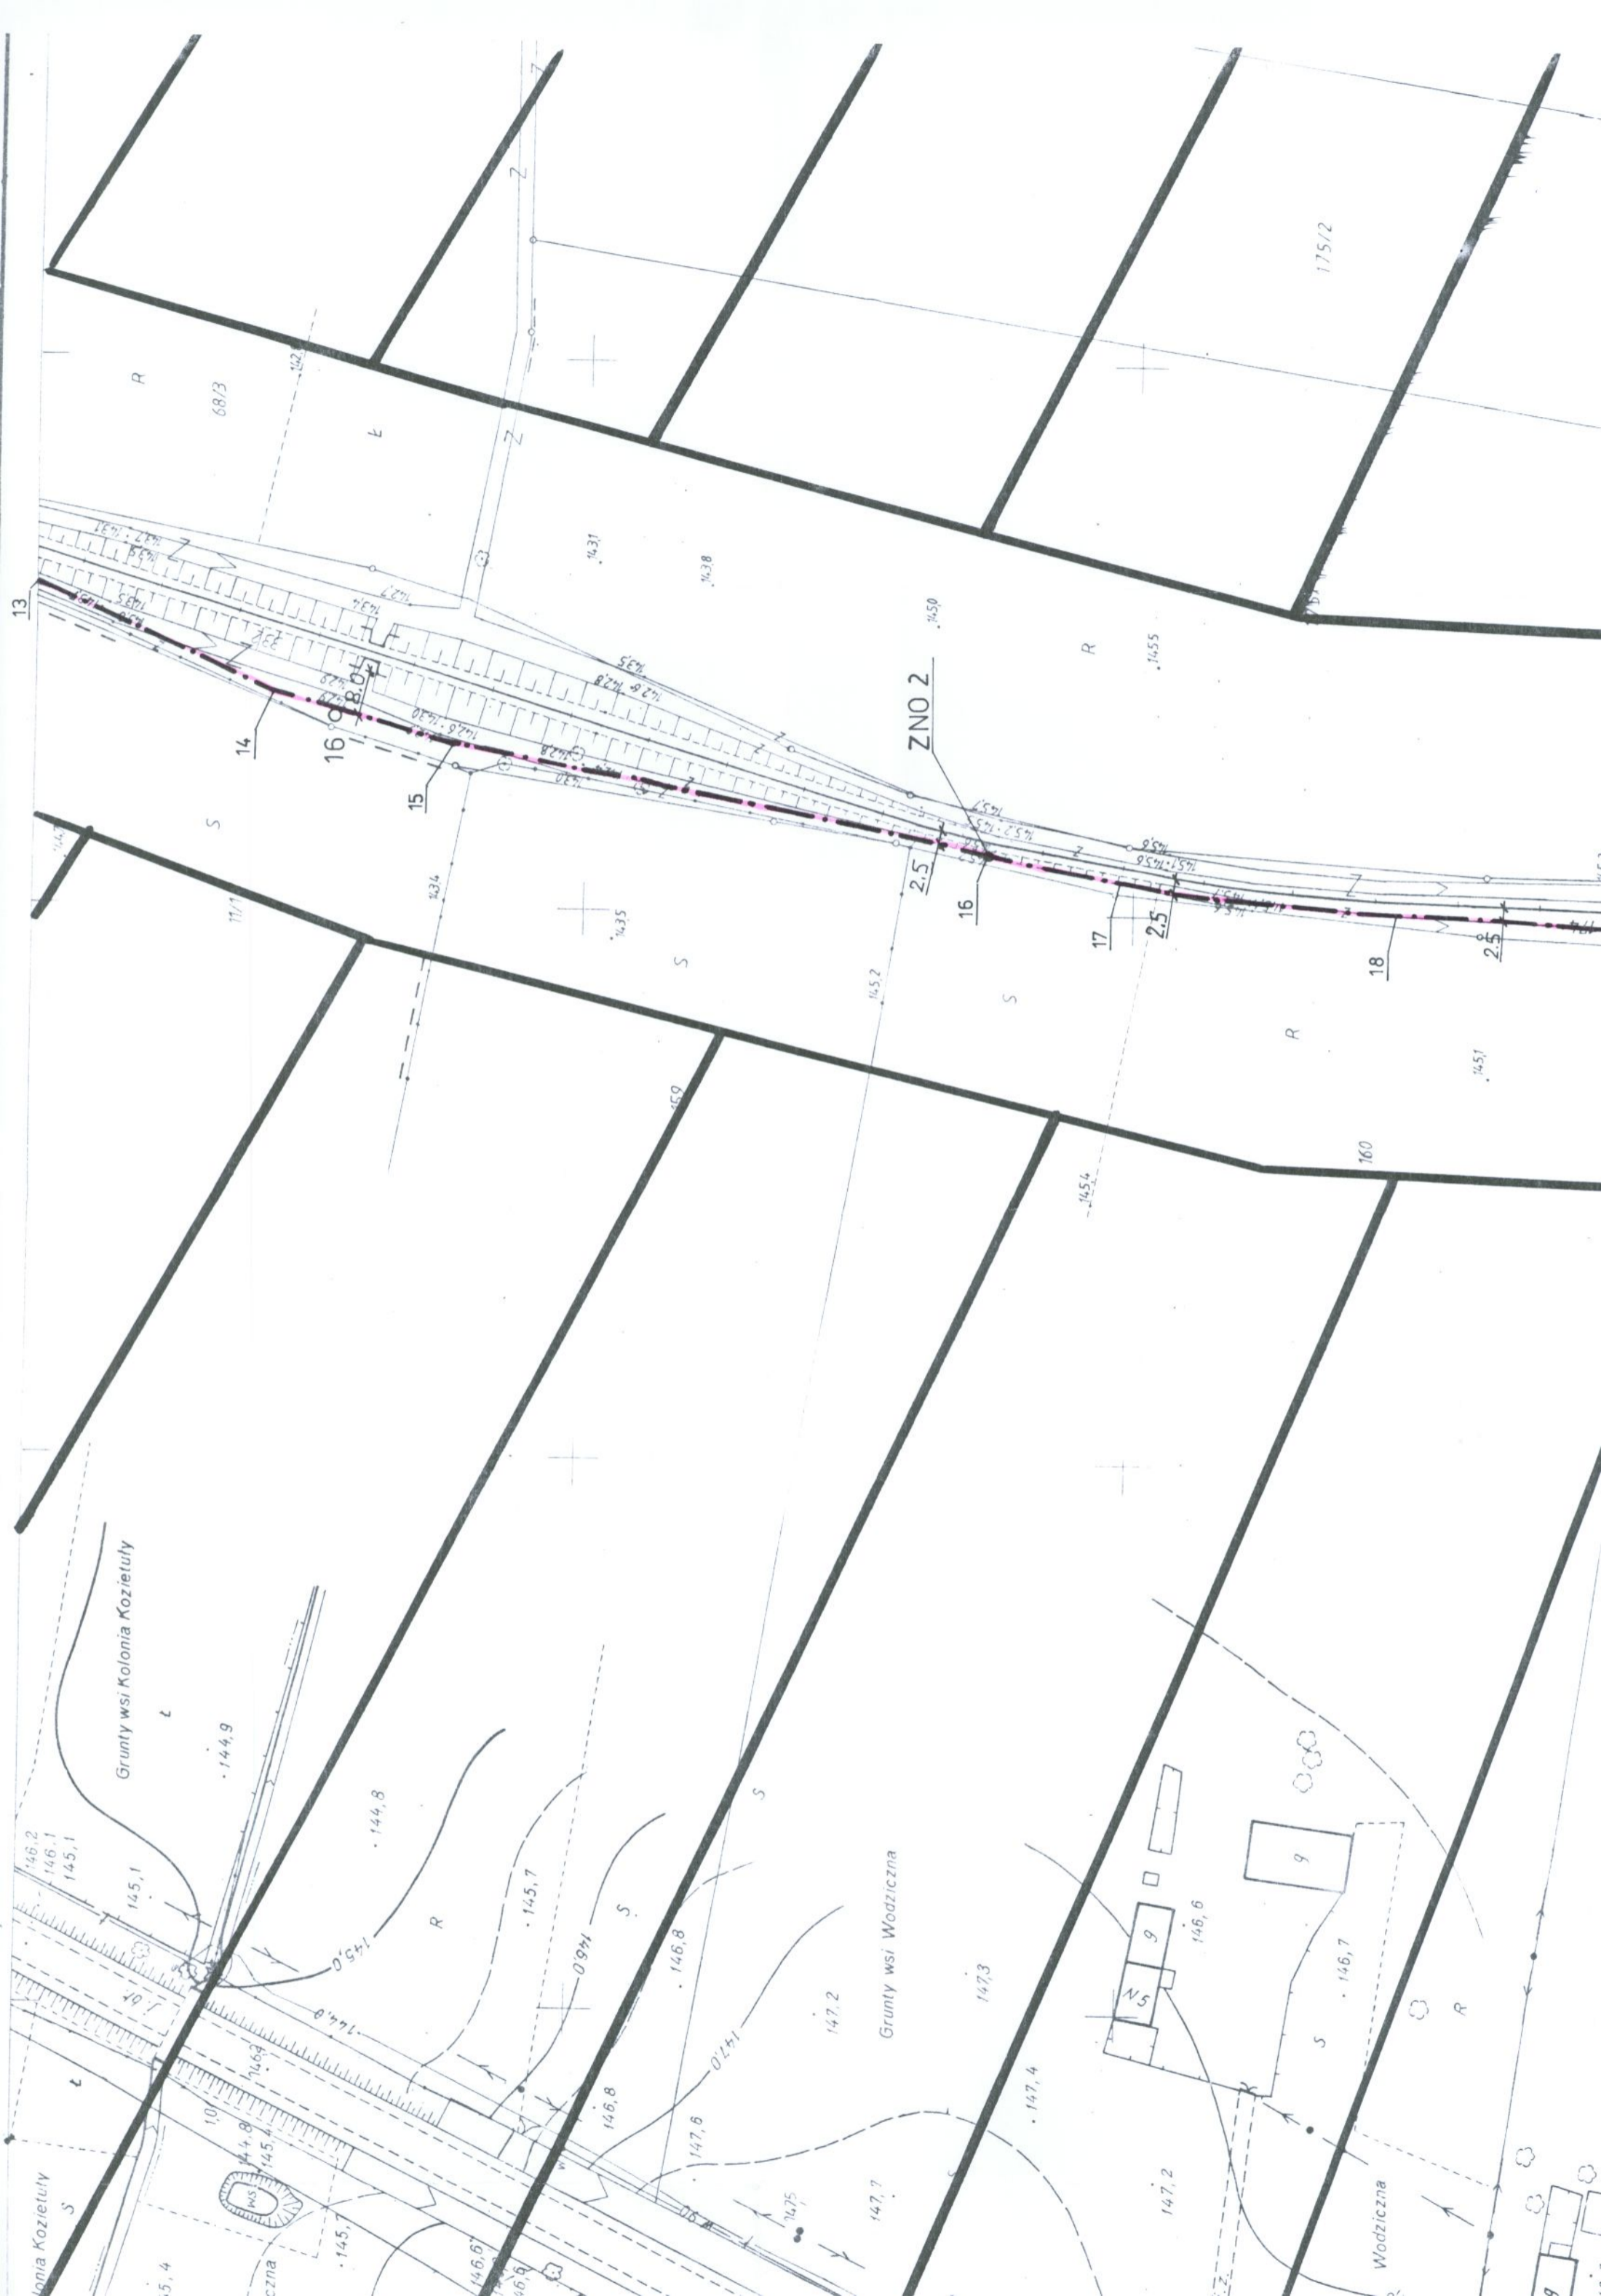

Kolonia Kozietulny
Grunty wsi Kolonia Kozietulny

Grunty wsi Wodniczna

Wodniczna

ZNO 2

