

NOSAN KIELCE	Zakład Projektowo – Usługowy Ochrony Środowiska		Nr.Dys. 10
			Skala 1:1000
Obiekt:	Kanalizacja komunalna Kozietyły Nowe – Mogielnica.		
Projekt:	Projekt wykonawczy kanalizacji komunalnej Kozietyły Nowe – Mogielnica.		
Tytuł rys.	Zagospodarowanie terenu - kanalizacja. Arkusz 283.133.153.		
Opracował:	Nr.upł. ---	Data: 10.2005	Podpis: <i>[Signature]</i>
Projektował:	55/56/90	10.2005	<i>[Signature]</i>
Sprawdził:	mgr inż. Grzegorz Nowak	SWK/0051/ PWOS/05	<i>[Signature]</i>

nie wyklucza się istnienie w terenie obiektów urządzeń podziemnych, dla których brak było informacji branżowych i nie zostały uwzględnione w terenie w czasie prac terenowych geodezyjnych.

Wszelkie trwałe obiekty budowlane podlegają wytyczeniu przez jednostkę wykonawstwa geodezyjnego lub geodezę uprawniowaną.

Przedstawiona sytuacja na mapie jest zgodna ze stanem faktycznym na gruncie
na dzień 19.01.2005 roku

Kopia mapy jest zgodna z oryginałem 283.133.153

USŁUGI GEODEZYJNE
Wojciech Dudziński
05-600 Grójec, ul. J. Piłsudskiego 54A
NIP 797-114-01-44, Regon 670890800

28.03.04
Wojciech Dudziński
mgr inż. Grzegorz Nowak
mgr inż. Grzegorz Nowak
Grójec dn. 19.01.2005 r.



283.133.153

35


Powierzchnia
(opracowania)
9,0 ha

wojew. radomskie

GÓRKI

Mapa sytuacyjno-wysokościowa 1:1000

1. Osnowa: układ współrzędnych 1965, poligonizacja kl. III
2. Pomiar szczegółów: metoda fotogrametryczna (zdjęcia lotnicze z 1978 r) według stanu na miesiąc listopad 1978 r wykonał Zespół Wykonawców.
3. Mapa: Zespół Wykonawców.

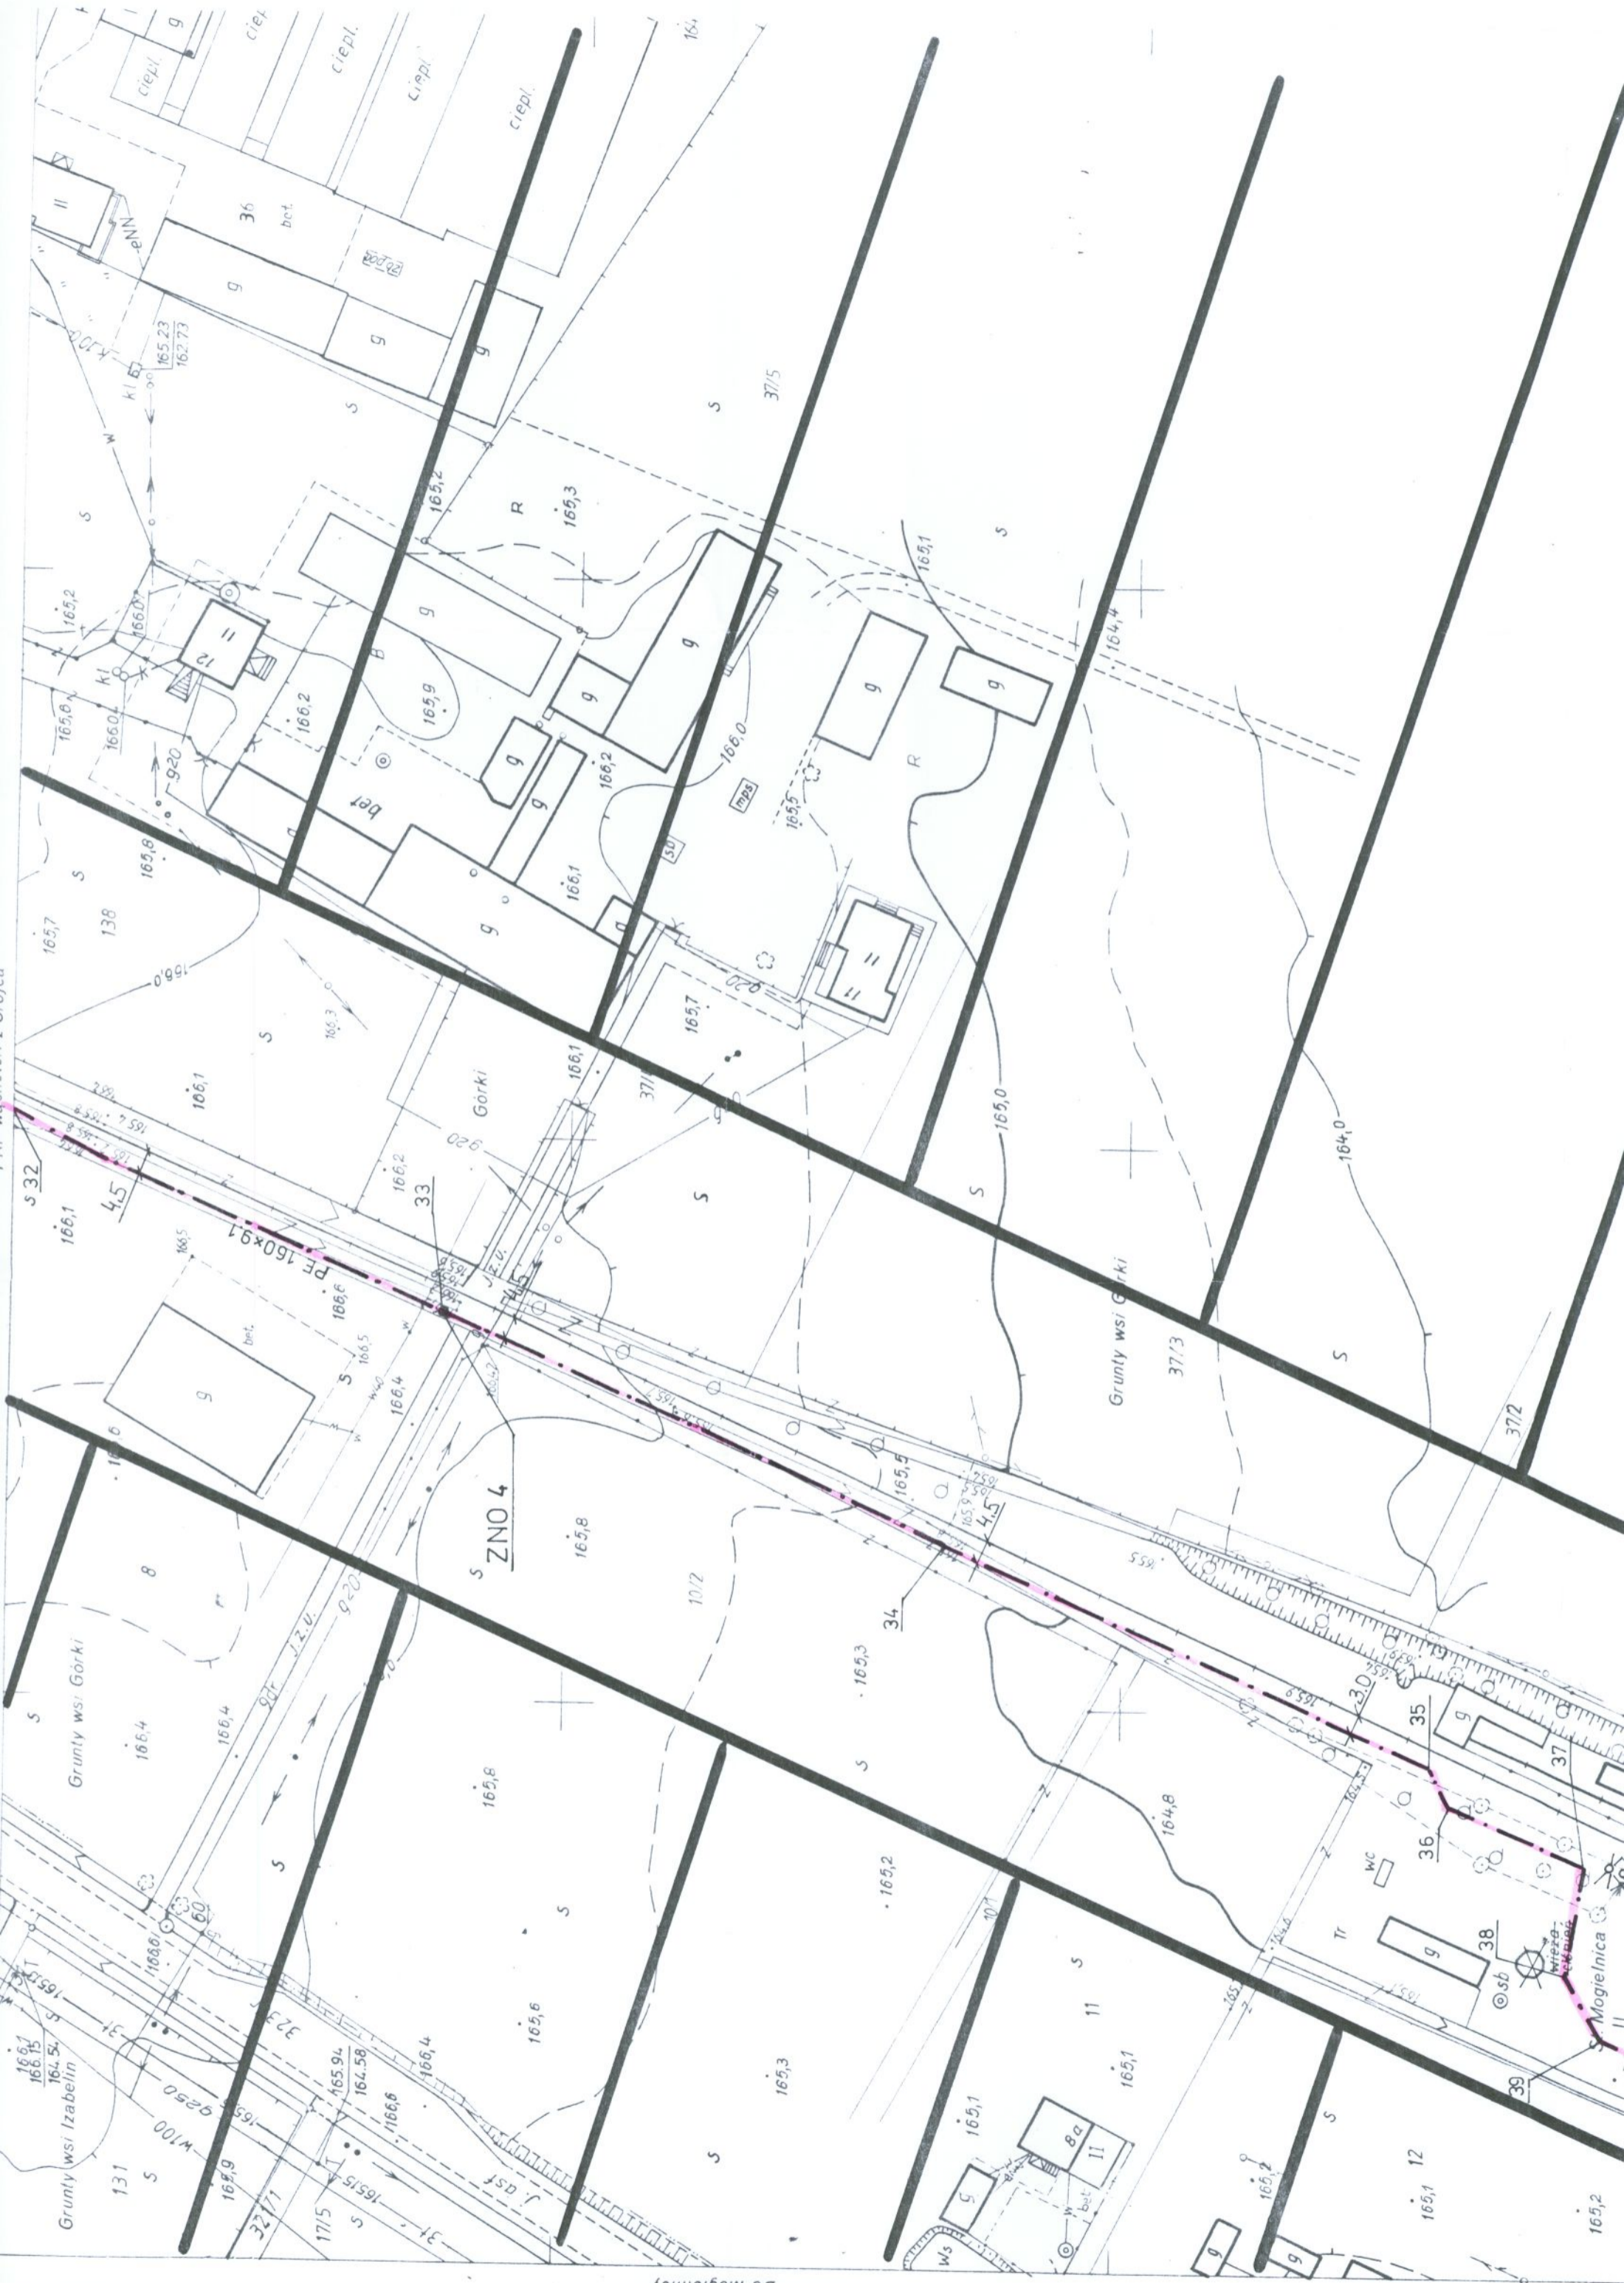

Do Mogielnicy