

**MAPA**  
**DO CELÓW PROJEKTOWYCH**  
 części wsi Górki  
 gm. Mogielnica, pow. grójecki  
 woj. mazowieckie  
 skala 1:1000

Nie wyklucza się istnienia w terenie również urządzeń podziemnych, dla których brak było informacji branżowych i nie zostały odnalezione w terenie w czasie inwentaryzacji geodezyjnej.


Wszelkie trwałe obiekty budowlane podlegają wytyczeniu przez jednostkę wykonawstwa geodezyjnego lub geodetę uprawnionego.

Przedstawiona sytuacja na mapie jest zgodna ze stanem faktycznym na gruncie na dzień 19-01-2005 roku

Kopia mapy jest zgodna z oryginałem 283.133.192

**USŁUGI GEODEZYJNE**  
 Wojciech Dudziński  
 05-600 Grójec, ul. J. Piłsudskiego 54A  
 NIP 797-114-01-44, Regon 670910880

**GEODEZIA UPRAWNIONY**  
 Wojciech Dudziński  
 upr. MGPIB Nr 15414  
 05-600 Grójec, ul. Szymanowskiego 8  
 tel. 664-73-31, 0604-582-430

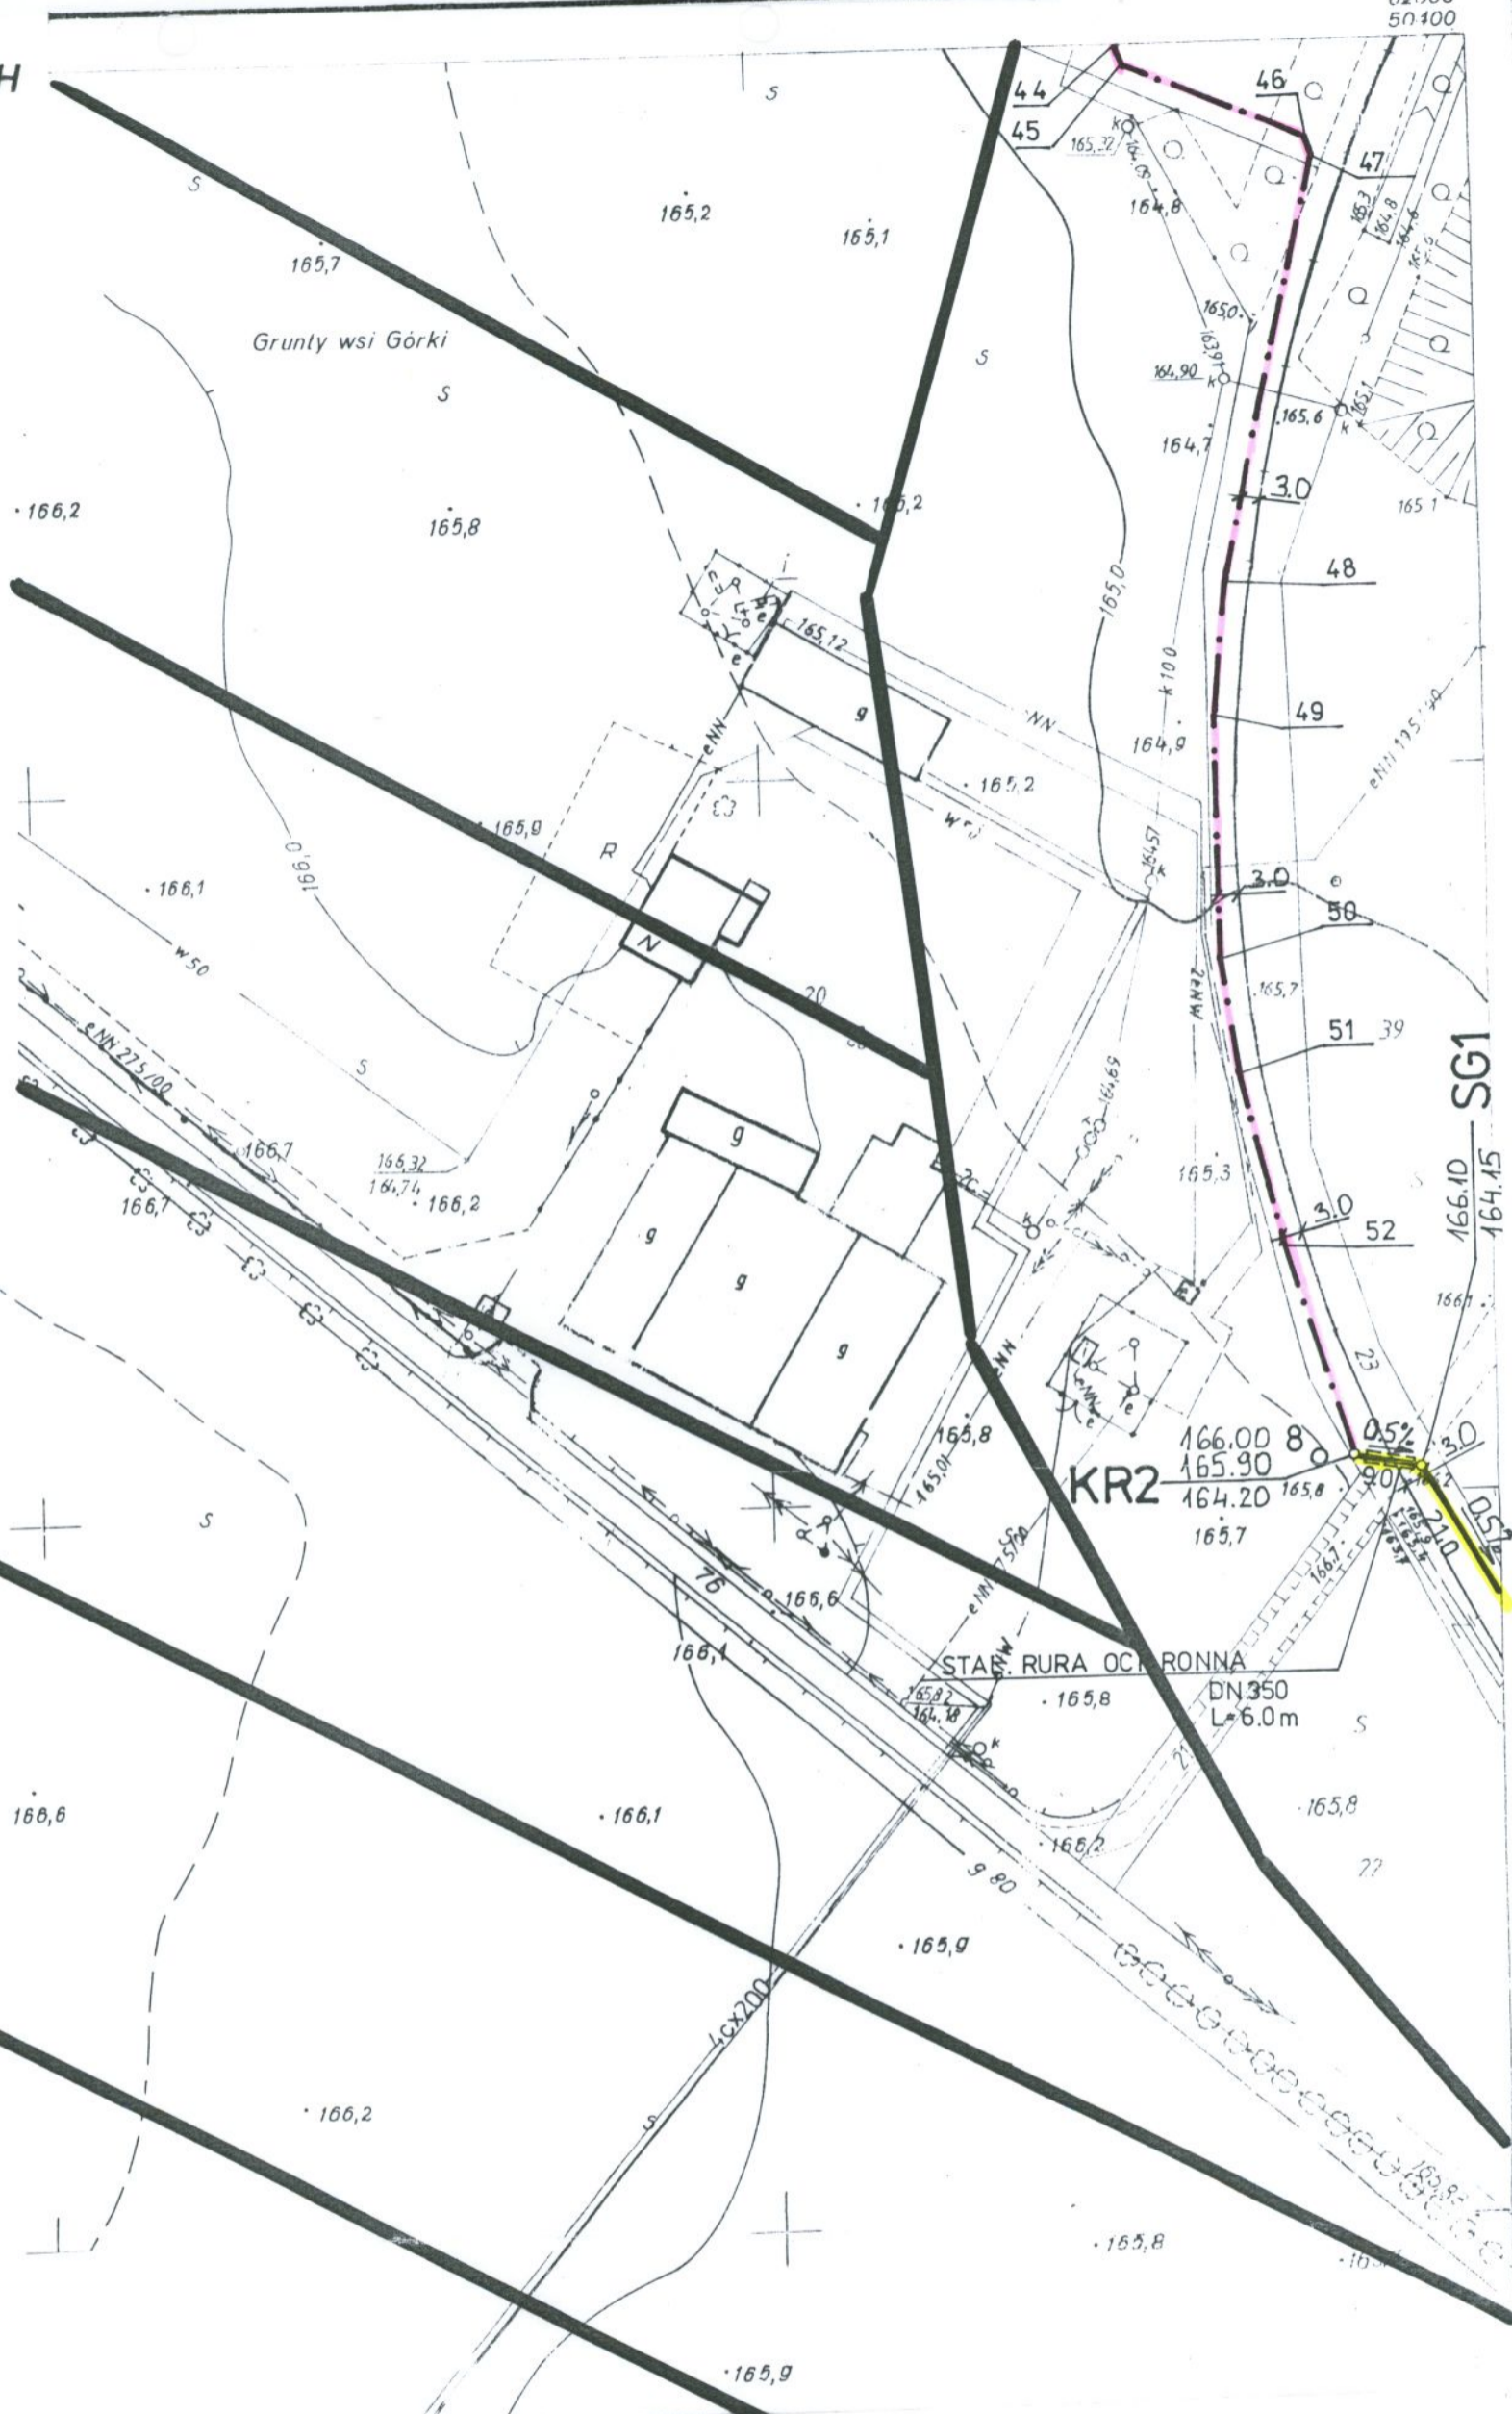

3849/04

STAROSTWO POWIATOWE W GRÓJECU  
 Wydział Geodezji, Kartografii, Katastru i Nieruchomości  
 Ośrodek Badawczy Geodezyjny i Kartograficznej  
 w Grójcu, ul. Piłsudskiego 59


Grójec, dn. 10.02.2005

Naczelnik Wydziału Geodezji, Kartografii, Katastru i Nieruchomości

<b>NOSAN</b> KIELCE	Zakład Projektowo – Usługowy Ochrony Środowiska		Nr rys. 12
			Skala 1:1000
Obiekt:	Kanalizacja komunalna Kozietyły Nowe – Mogielnica.		
Projekt:	Projekt wykonawczy kanalizacji komunalnej Kozietyły Nowe – Mogielnica.		
Tytuł rys.	Zagospodarowanie terenu - kanalizacja. Arkusz 283.133.192.		
Opracował:	mgr inż. Leszek Janowski	Nr upr. ----	Data 10.2005
Projektował:	inż. Stefan Nowak	55/56/90	10.2005
Sprawdził:	mgr inż. Grzegorz Nowak	SWK/0051/ PWOS/05	10.2005