


<b>NOSAN</b> KIELCE	<b>Zakład</b> Projektowo – Usługowy Ochrony Środowiska		Nr.dys. 13
			Skala 1:1000
Obiekt:	Kanalizacja komunalna Kozietuły Nowe – Mogielnica.		
Projekt:	Projekt wykonawczy kanalizacji komunalnej Kozietuły Nowe – Mogielnica.		
Tytuł rys.	Zagospodarowanie terenu - kanalizacja. Arkusz 283.133.201.		
Opracował:	mgr inż. Leszek Janowski	Nr upr.	Data: 10.2005
Projektował:	inż. Stefan Nowak	55/56/90	10.2005
Sprawdził:	mgr inż. Grzegorz Nowak	SWK/0051/ PWOS/05	10.2005

# MAPA ZASADNICZA

Założona w 1985 r. przez  
OKRĘGOWE PRZEDSIĘBIORSTWO GEODEZYJNO  
KARTOGRAFICZNE KIELCE ZAKŁAD NR 2 RADOM  
SŁACZANNA TECHNOLOGIA W COŚCICU

## 283.133.201

### 1:1000

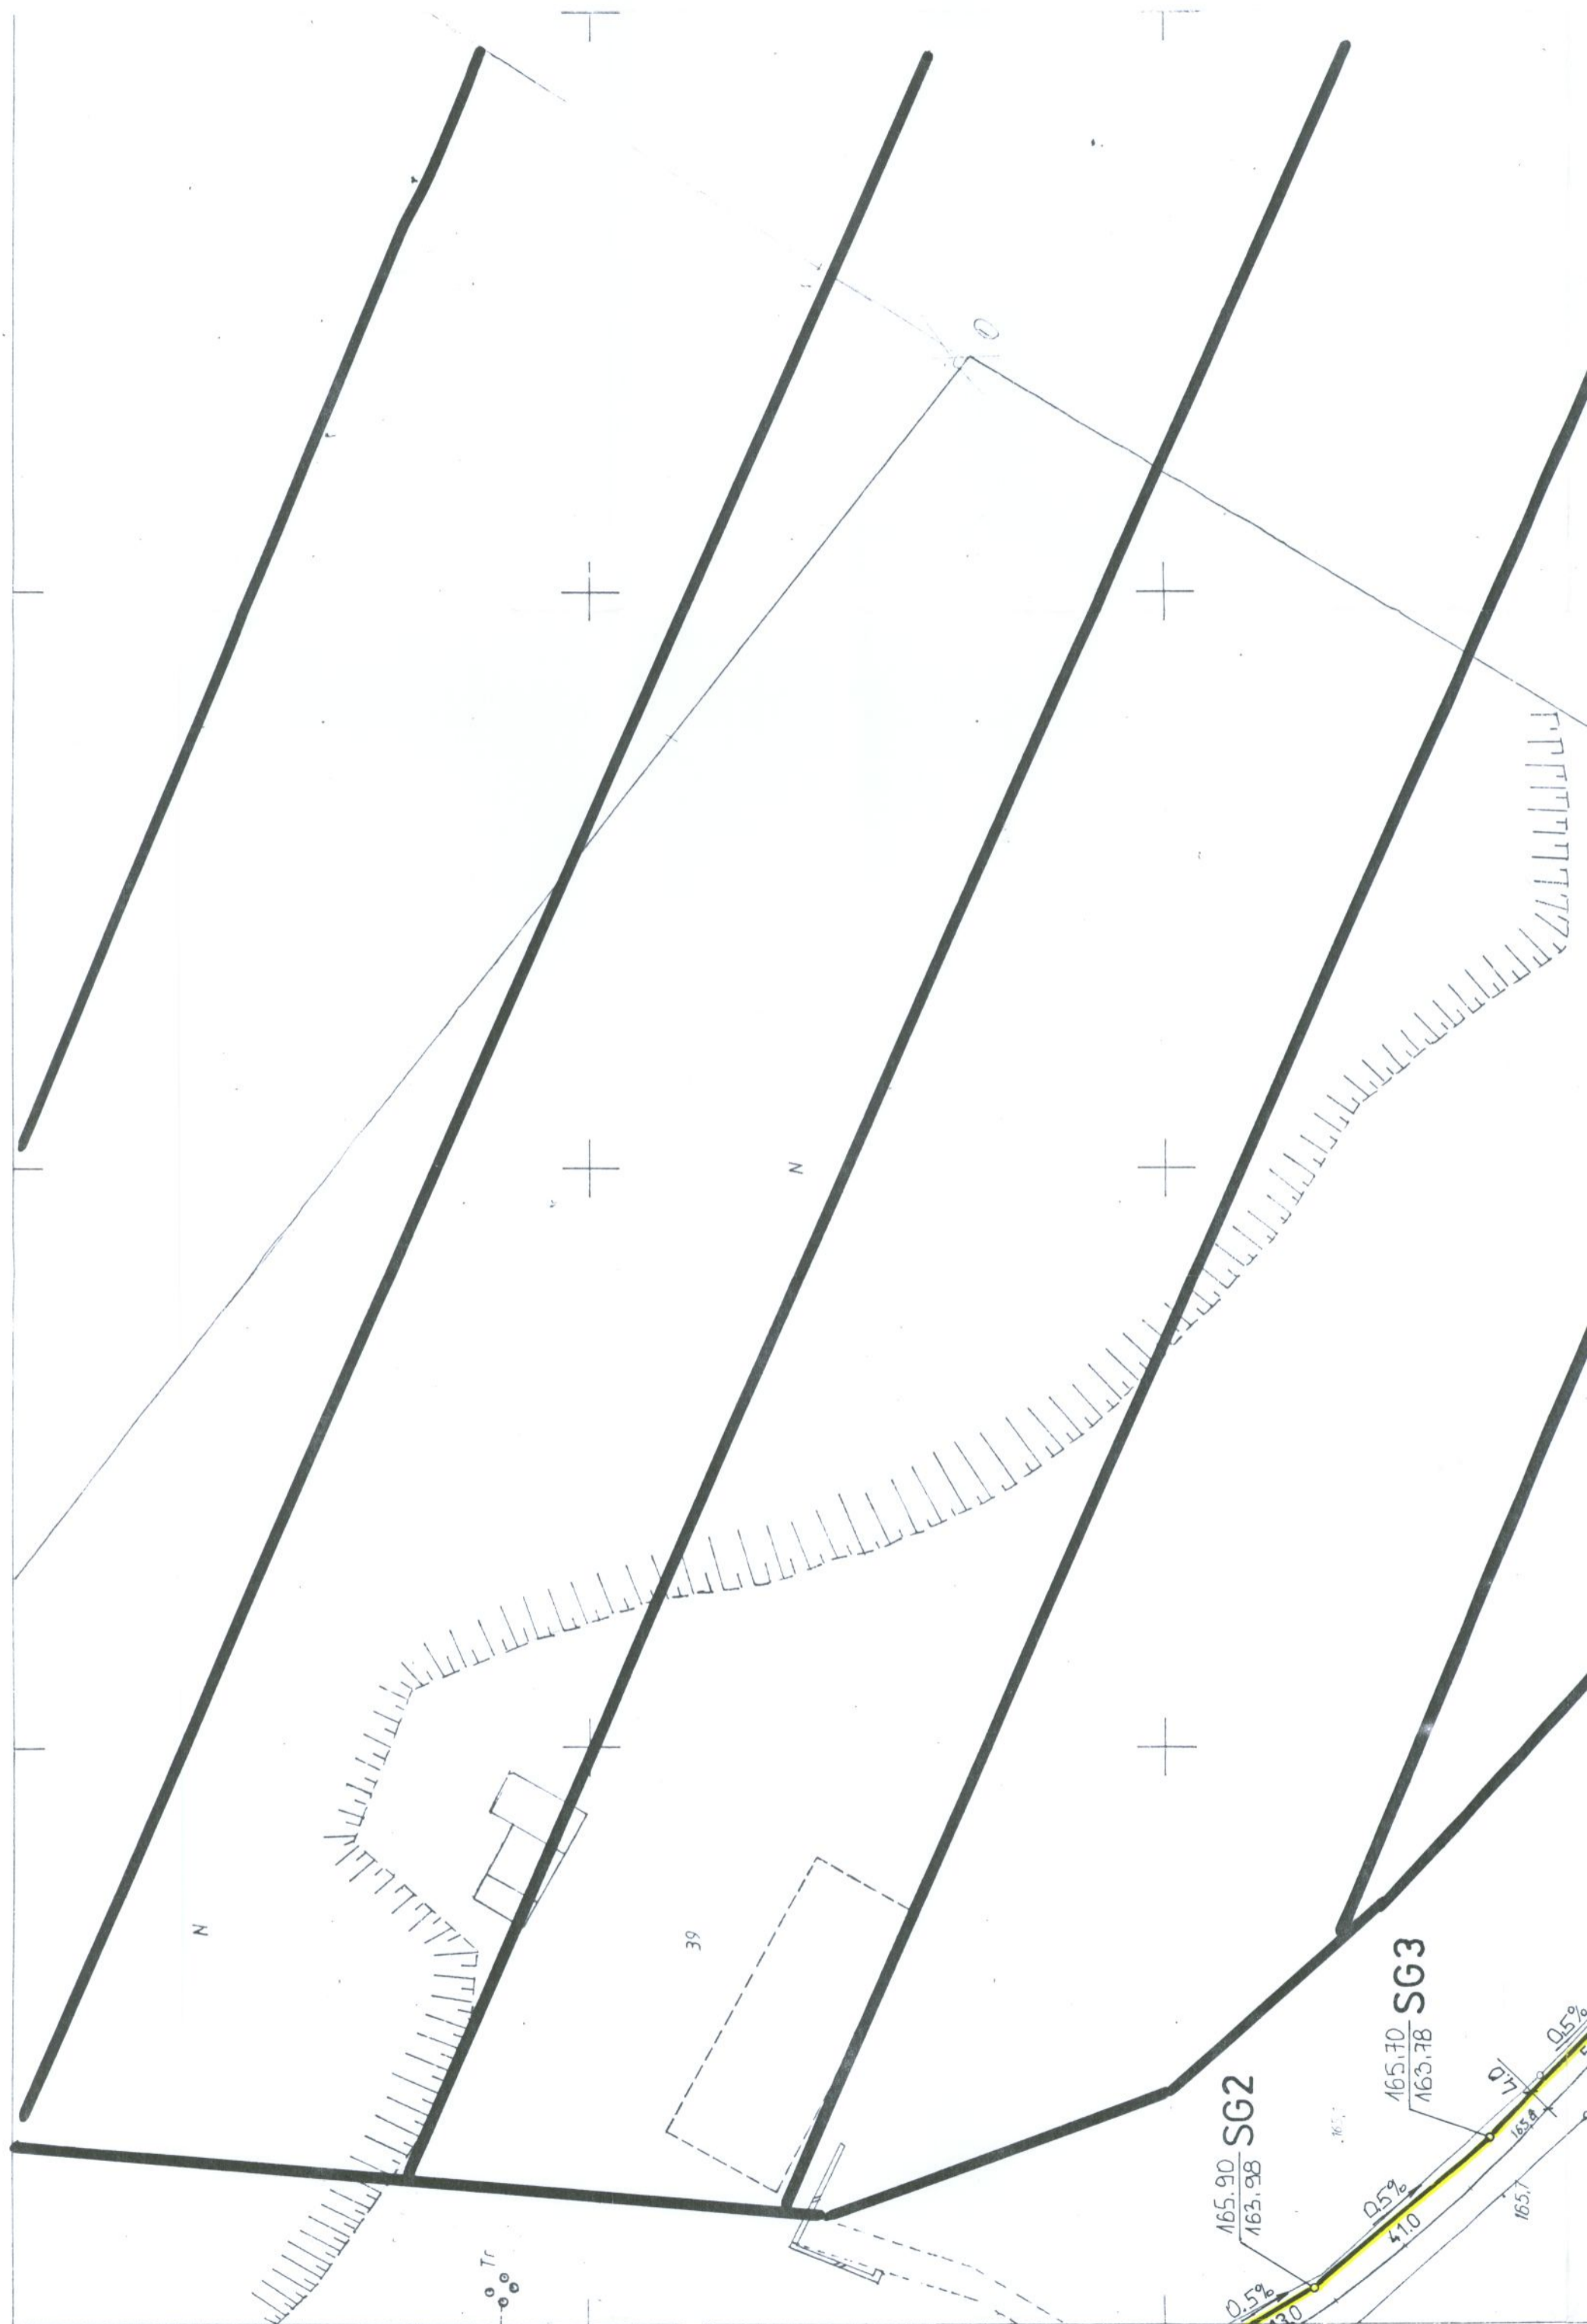

N

N

39

165.90  
163.98  
SG2

165.70  
163.78  
SG3

0.5%

0.5%

0.5%

4.10

0.7

165.7

165.4

Tr