UWAGI:

- DNO REAKTORA ±0,00=130,15mnpm
- WSZYSTKIE ELEMENTY ZE STALI WYKONYWAĆ ZE STALI KWASOODPORNEJ
- PS–Ł – PRZEJŚCIE SZCZELNE ŁAŃCUCHOWE
- PS–T – PRZEJŚCIE SZCZELNE TULEJOWE /np.PipeLife/
- PU – PRZEJŚCIE USZCZELNIANE
- ST – SONDA TLENOWA – ELEMENT SYSTEMU STEROWANIA I AUTOMATYKI

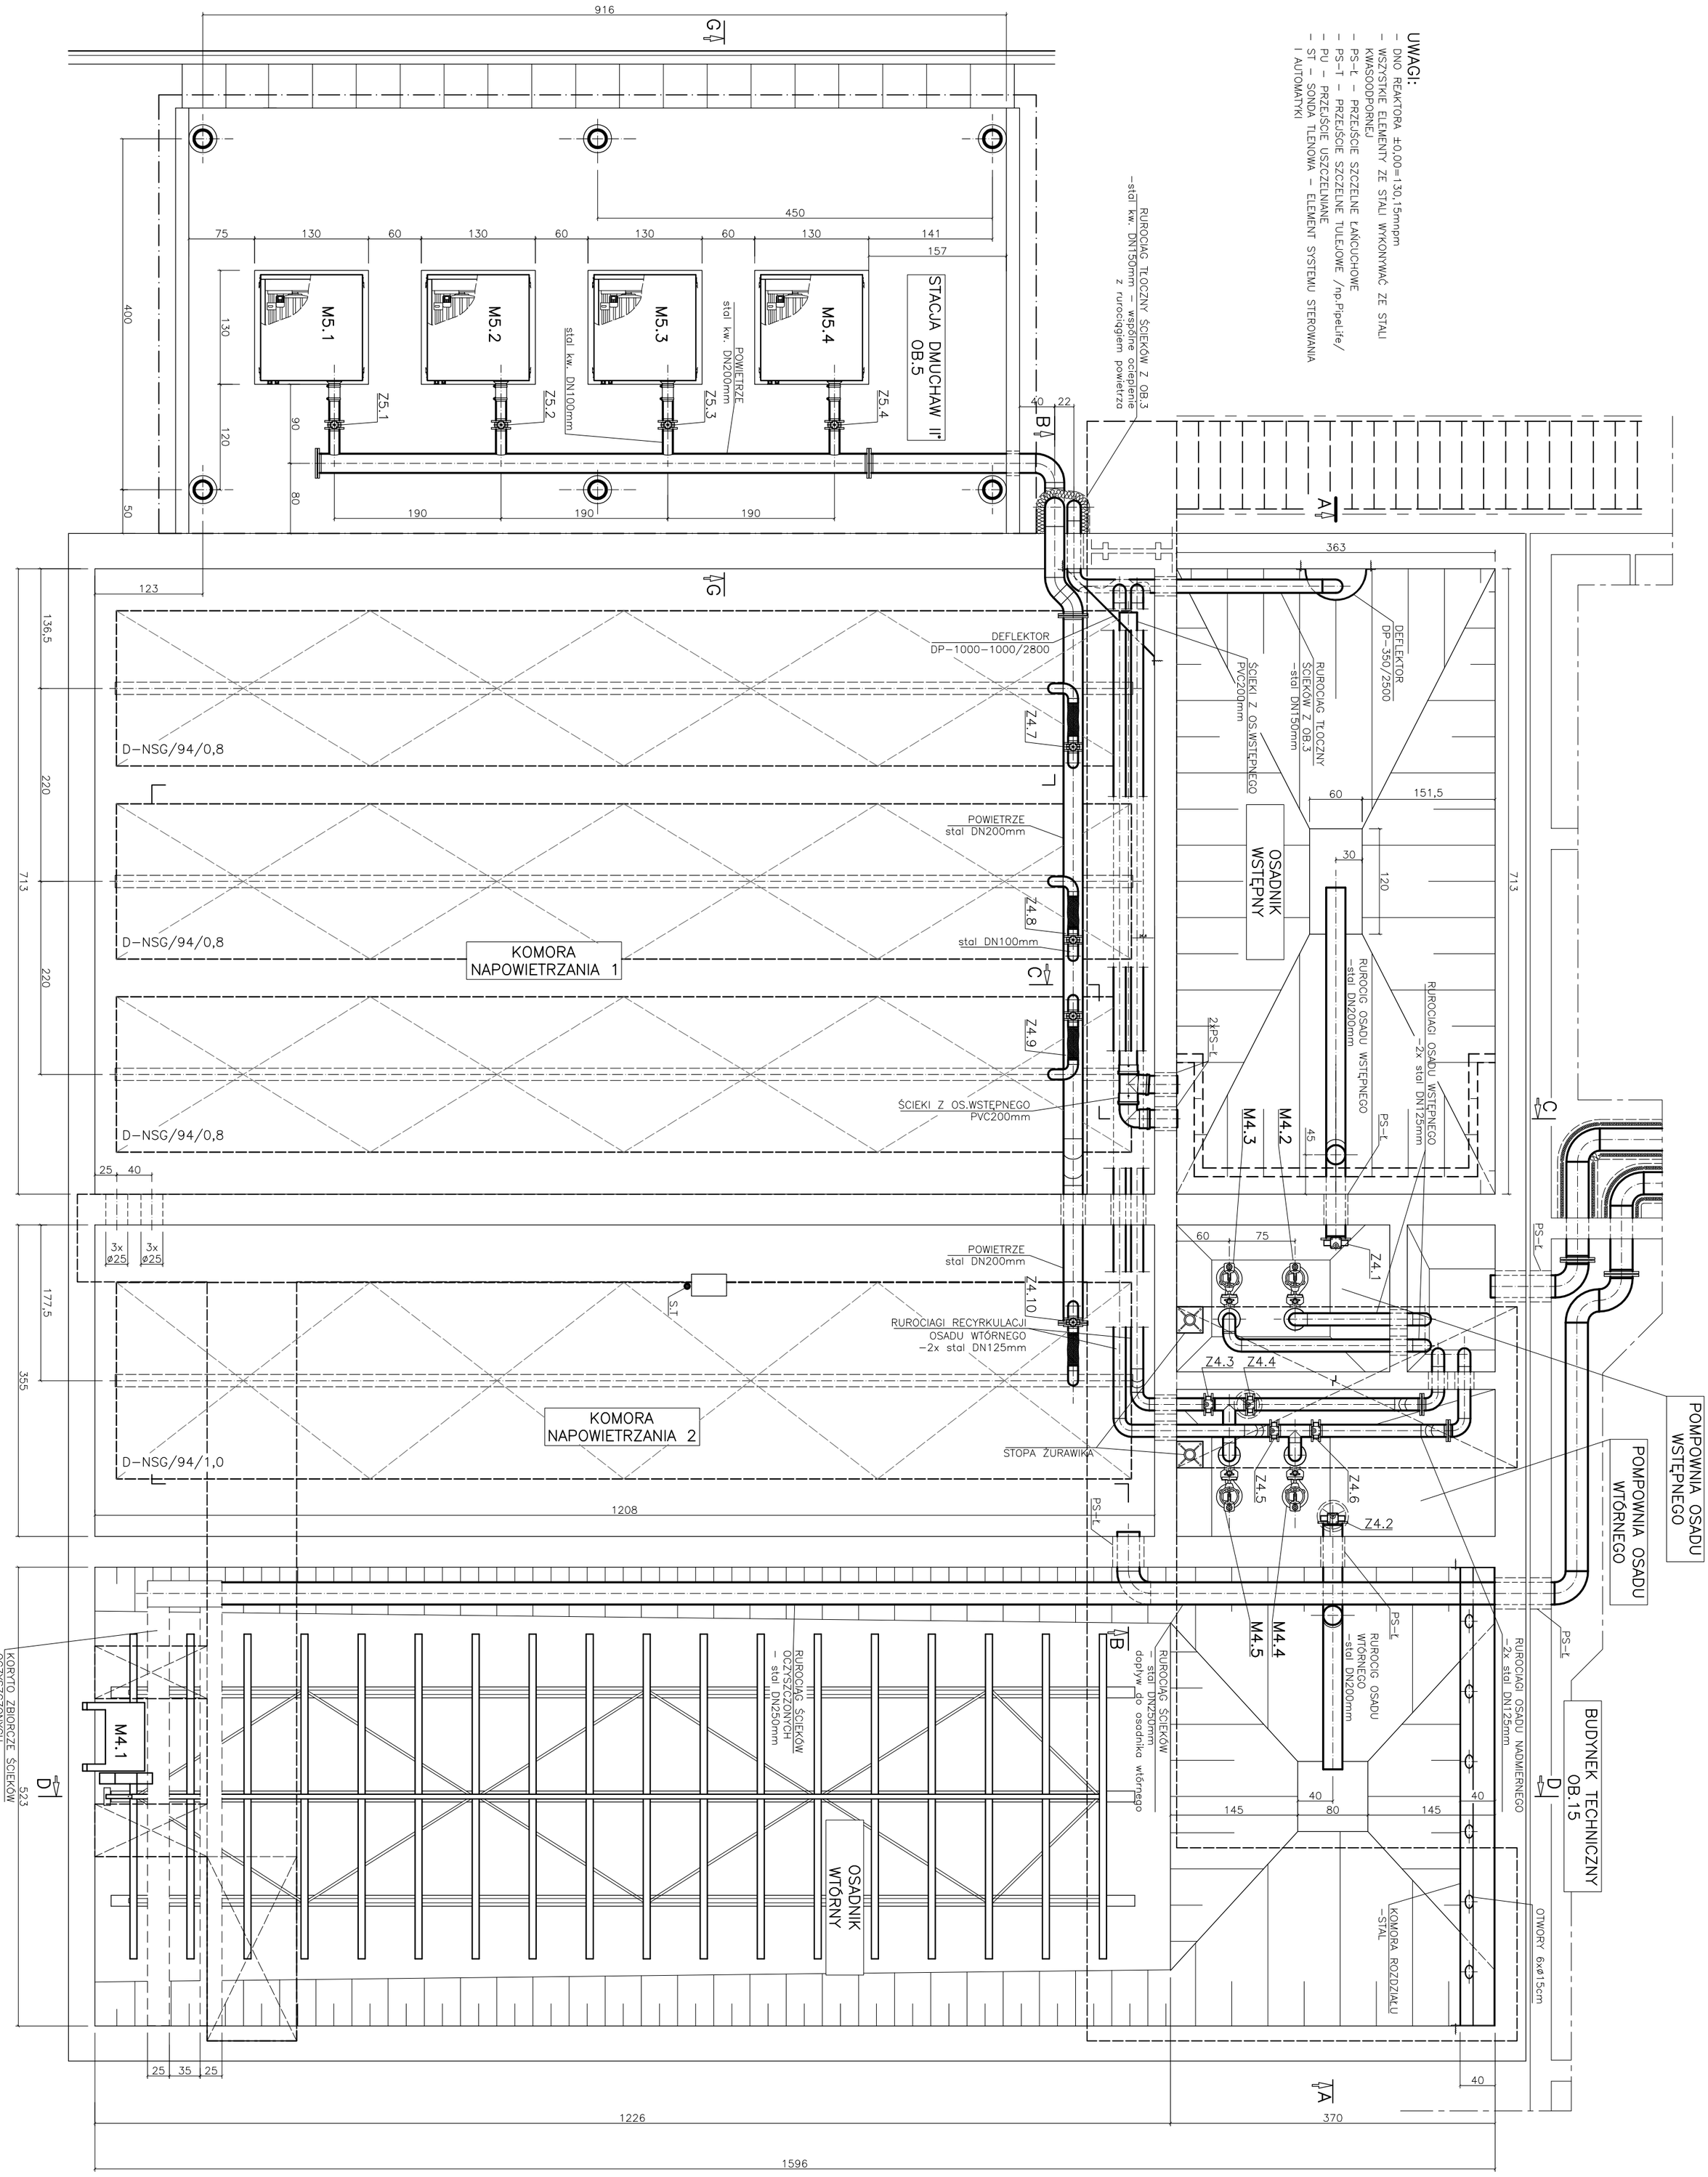

NOSAN KIELCE	Zakład Projektowo – Usługowy Ochrony Środowiska		Nr rys. 15	
			Skala: 1:50	
Obiekt	ROZBUDOWA I MODERNIZACJA OCZYSZCZALNI ŚCIEKÓW KOMUNALNYCH W MOGIELNICY			
Projekt	PROJEKT WYKONAWCZY – CZĘŚĆ TECHNOLOGICZNA			
Tytuł rys.	REAKTOR BIOLOGICZNY I° – OB.4 RZUT			
Opracował	inż. WOJCIECH RADEK	Nr upr. –	Data 10.2005	Podpis
Projektował	inż. STEFAN NOWAK	56/55/90	10.2005	
Sprawdził	mgr inż. GRZEGORZ NOWAK	SWK/0051 /PWOS/05	10.2005	

REAKTOR BIOLOGICZNY I° OB.4 RZUT SKALA 1:50