


ELEWACJA WSCHODNIA

1:50

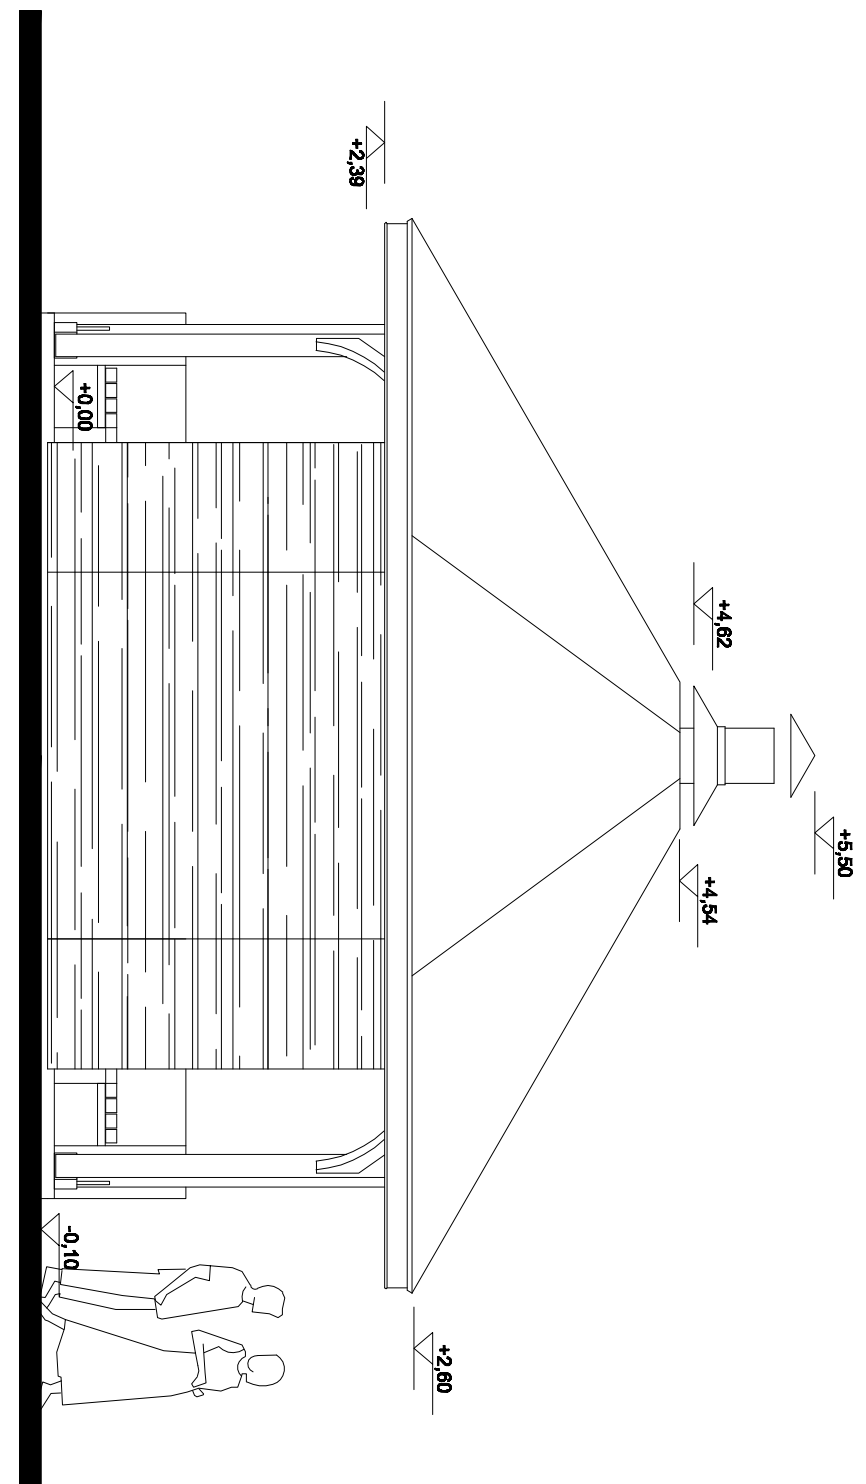

| | |
|---|---|
| projekt | |
| P.U.H. "PROJEKT" Agnieszka Nowakowska, ul. Zamysłatego 31, 26-600 Radom tel/fax 048 340 46 46, www.nr-projekt.com.pl , biuro@nr-projekt.com.pl | |
| INWESTOR | ZARZĄD WSPÓLNOTY PASTWISKOWEJ WSI BOROWE GMINA "MOSISZCZÓW" OSIEDLE "MOSISZCZÓW" MOGIELNICE |
| TEMAT OPRACOWANIA | ELEWACJA WSCHODNIA |
| PROJEKTOWAŁ | mgr inż. arch. Marcin Nowkowski upr. nr MA/053/04 |
| OPRACOWAŁ | specjalność architektoniczna |
| DATA WZNIENIA | 2016 |
| SKALA | 1:50 |
| NR RYS. | 20 |