



Przekrój 4-4

Przekrój 12-12

Przekrój 24-24

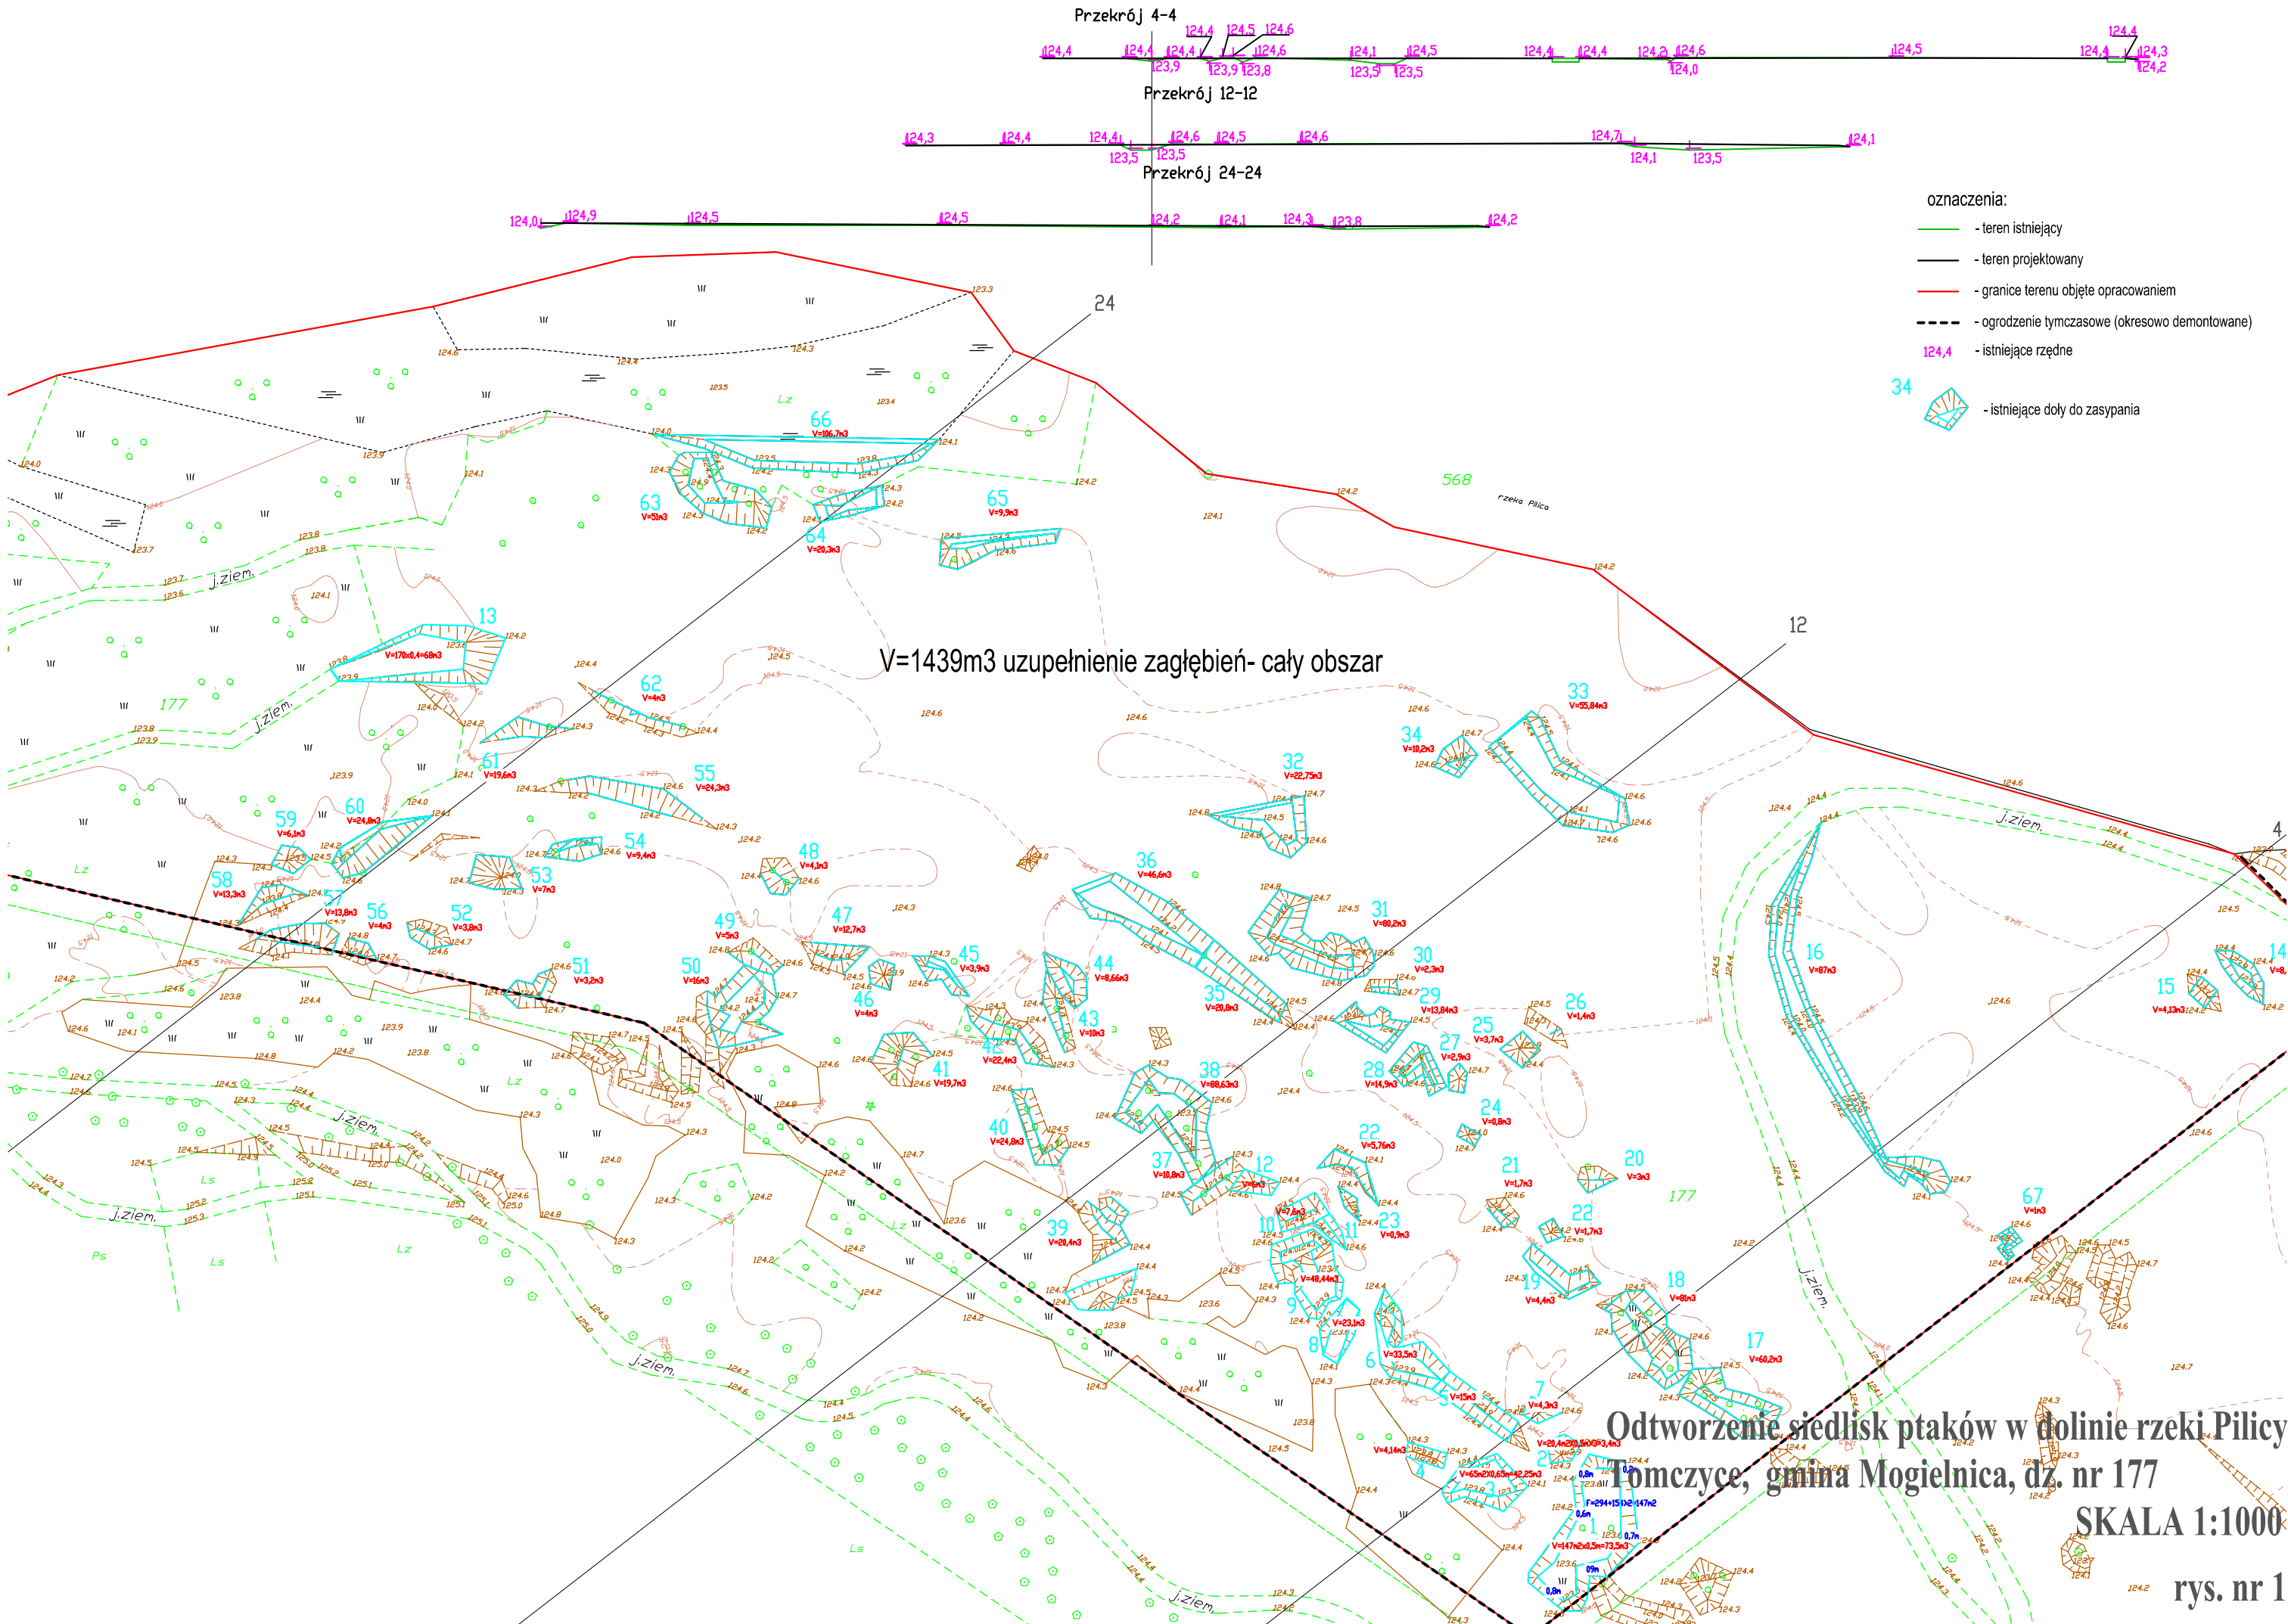

- oznaczenia:
- - teren istniejący
 - - teren projektowany
 - - granice terenu objęte opracowaniem
 - - - - ogrodzenie tymczasowe (okresowo demontowane)
 - 124,4 - istniejące rzędne
 - 34  - istniejące doły do zasypania

V=1439m3 uzupełnienie zagłębień- cały obszar

Odtworzenie siedlisk ptaków w dolinie rzeki Pilicy
 Tomczyce, gmina Mogielnica, dz. nr 177
 SKALA 1:1000

rys. nr 1