

MAPA DO CELÓW PROJEKTOWYCH

skala 1:500

Mogielnica,

Jednostka ewidencyjna: 140607_4 - MOGIELNICA

obręb: 0001 - MOGIELNICA

Mapa opracowana w technologii numerycznej na podstawie mapy zasadniczej oraz wyników zgłoszenia pracy geodezyjnej zarejestrowanej w ODGiK w Górczu pod numerem GK.6640.336.2015

Układ współrzędnych: "2000"

układ wysokościowy: Kroszkiad, 60'

Mapa aktualna w granicach opracowania
zaznaczonego kolorem [ciemnoniebieski]
wg stanu na dzień 13-02-2015r.
sekcja mapy: 7.181.18.04.3.1.2

Wszelkie trwałe obiekty, budowlane podlegają
wymiarzeniu przez jednostkę wykonawstwa
geodezyjnego lub geodetę uprawnionego.

Mapa do celów projektowych została wykonana bez
przeprowadzenia badania odbierającego obciążenia
służebnościami gruntylowymi!

Nie wyklucza się istnienia w terenie również urządzeń
podziemnych, dla których brak było informacji
branżowych i nie zostały odnotowane w terenie w
czasie inwenturyzacji geodezyjnej!

USŁUGI GEODEZYJNE

Pojciech Dudański

03-600 Górcz, ul.1 Pańskiego 15 lok.1

NP 797.1140144, Regon 670990000

tel. 604 582 430

SOŁETA UPRAWNIIONY


Wojciech Dudziński

ul. M.G.P.B. Nr 15414

SOŁETA Górcz, ul. Pańskiego 15 lok.1

tel. 570-44-06, 604-582-430

inż. Lukasz Leszczyński
STARSTWA MAJSTER

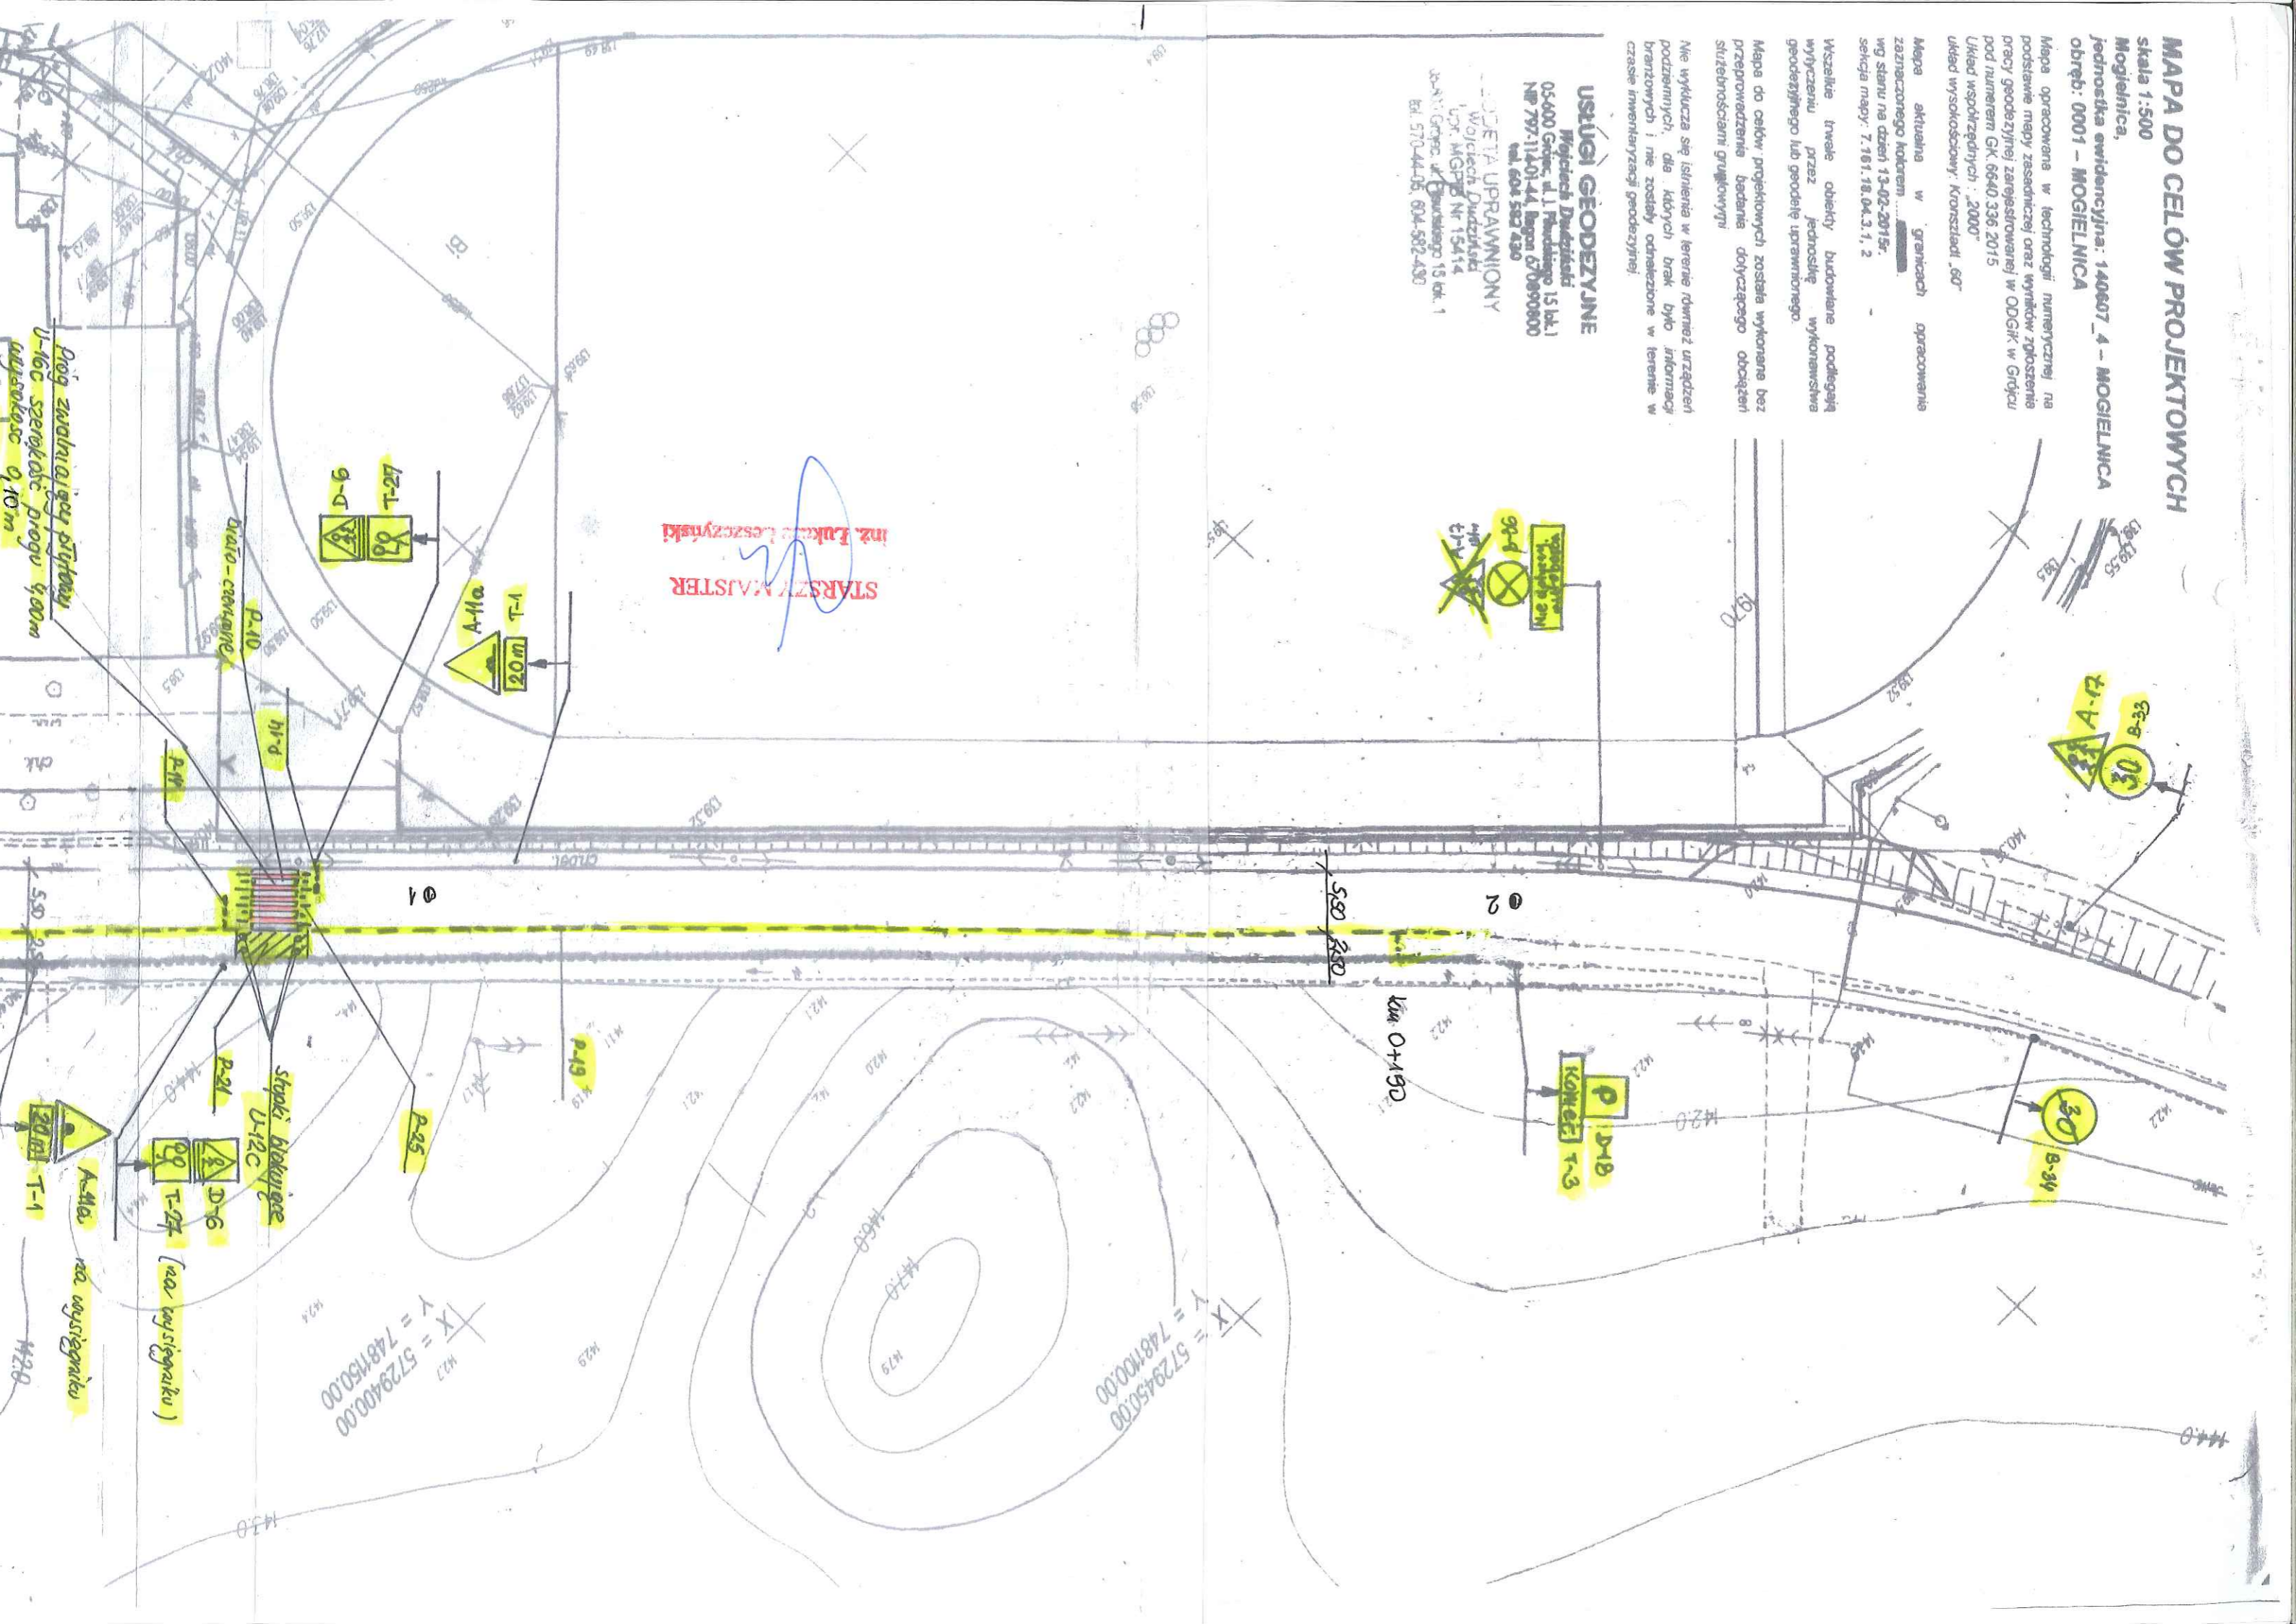

Próg zachraniowy płytowy
U-16c szerokość przogu 4,00m
wysokość 0,10m

stopki blokujące
U-12c

na wysięgniku
na wysięgniku

X = 5729450,00
Y = 7487100,00

X = 5729450,00
Y = 7487100,00

km 0+150

Próg zachraniowy płytowy
U-16c szerokość przogu 4,00m
wysokość 0,10m

Próg zachraniowy płytowy
U-16c szerokość przogu 4,00m
wysokość 0,10m

stopki blokujące
U-12c


na wysięgniku
na wysięgniku

X = 5729450,00
Y = 7487100,00

X = 5729450,00
Y = 7487100,00

km 0+150

inż. Lukasz Leszczyński
STARZY MAJSTER

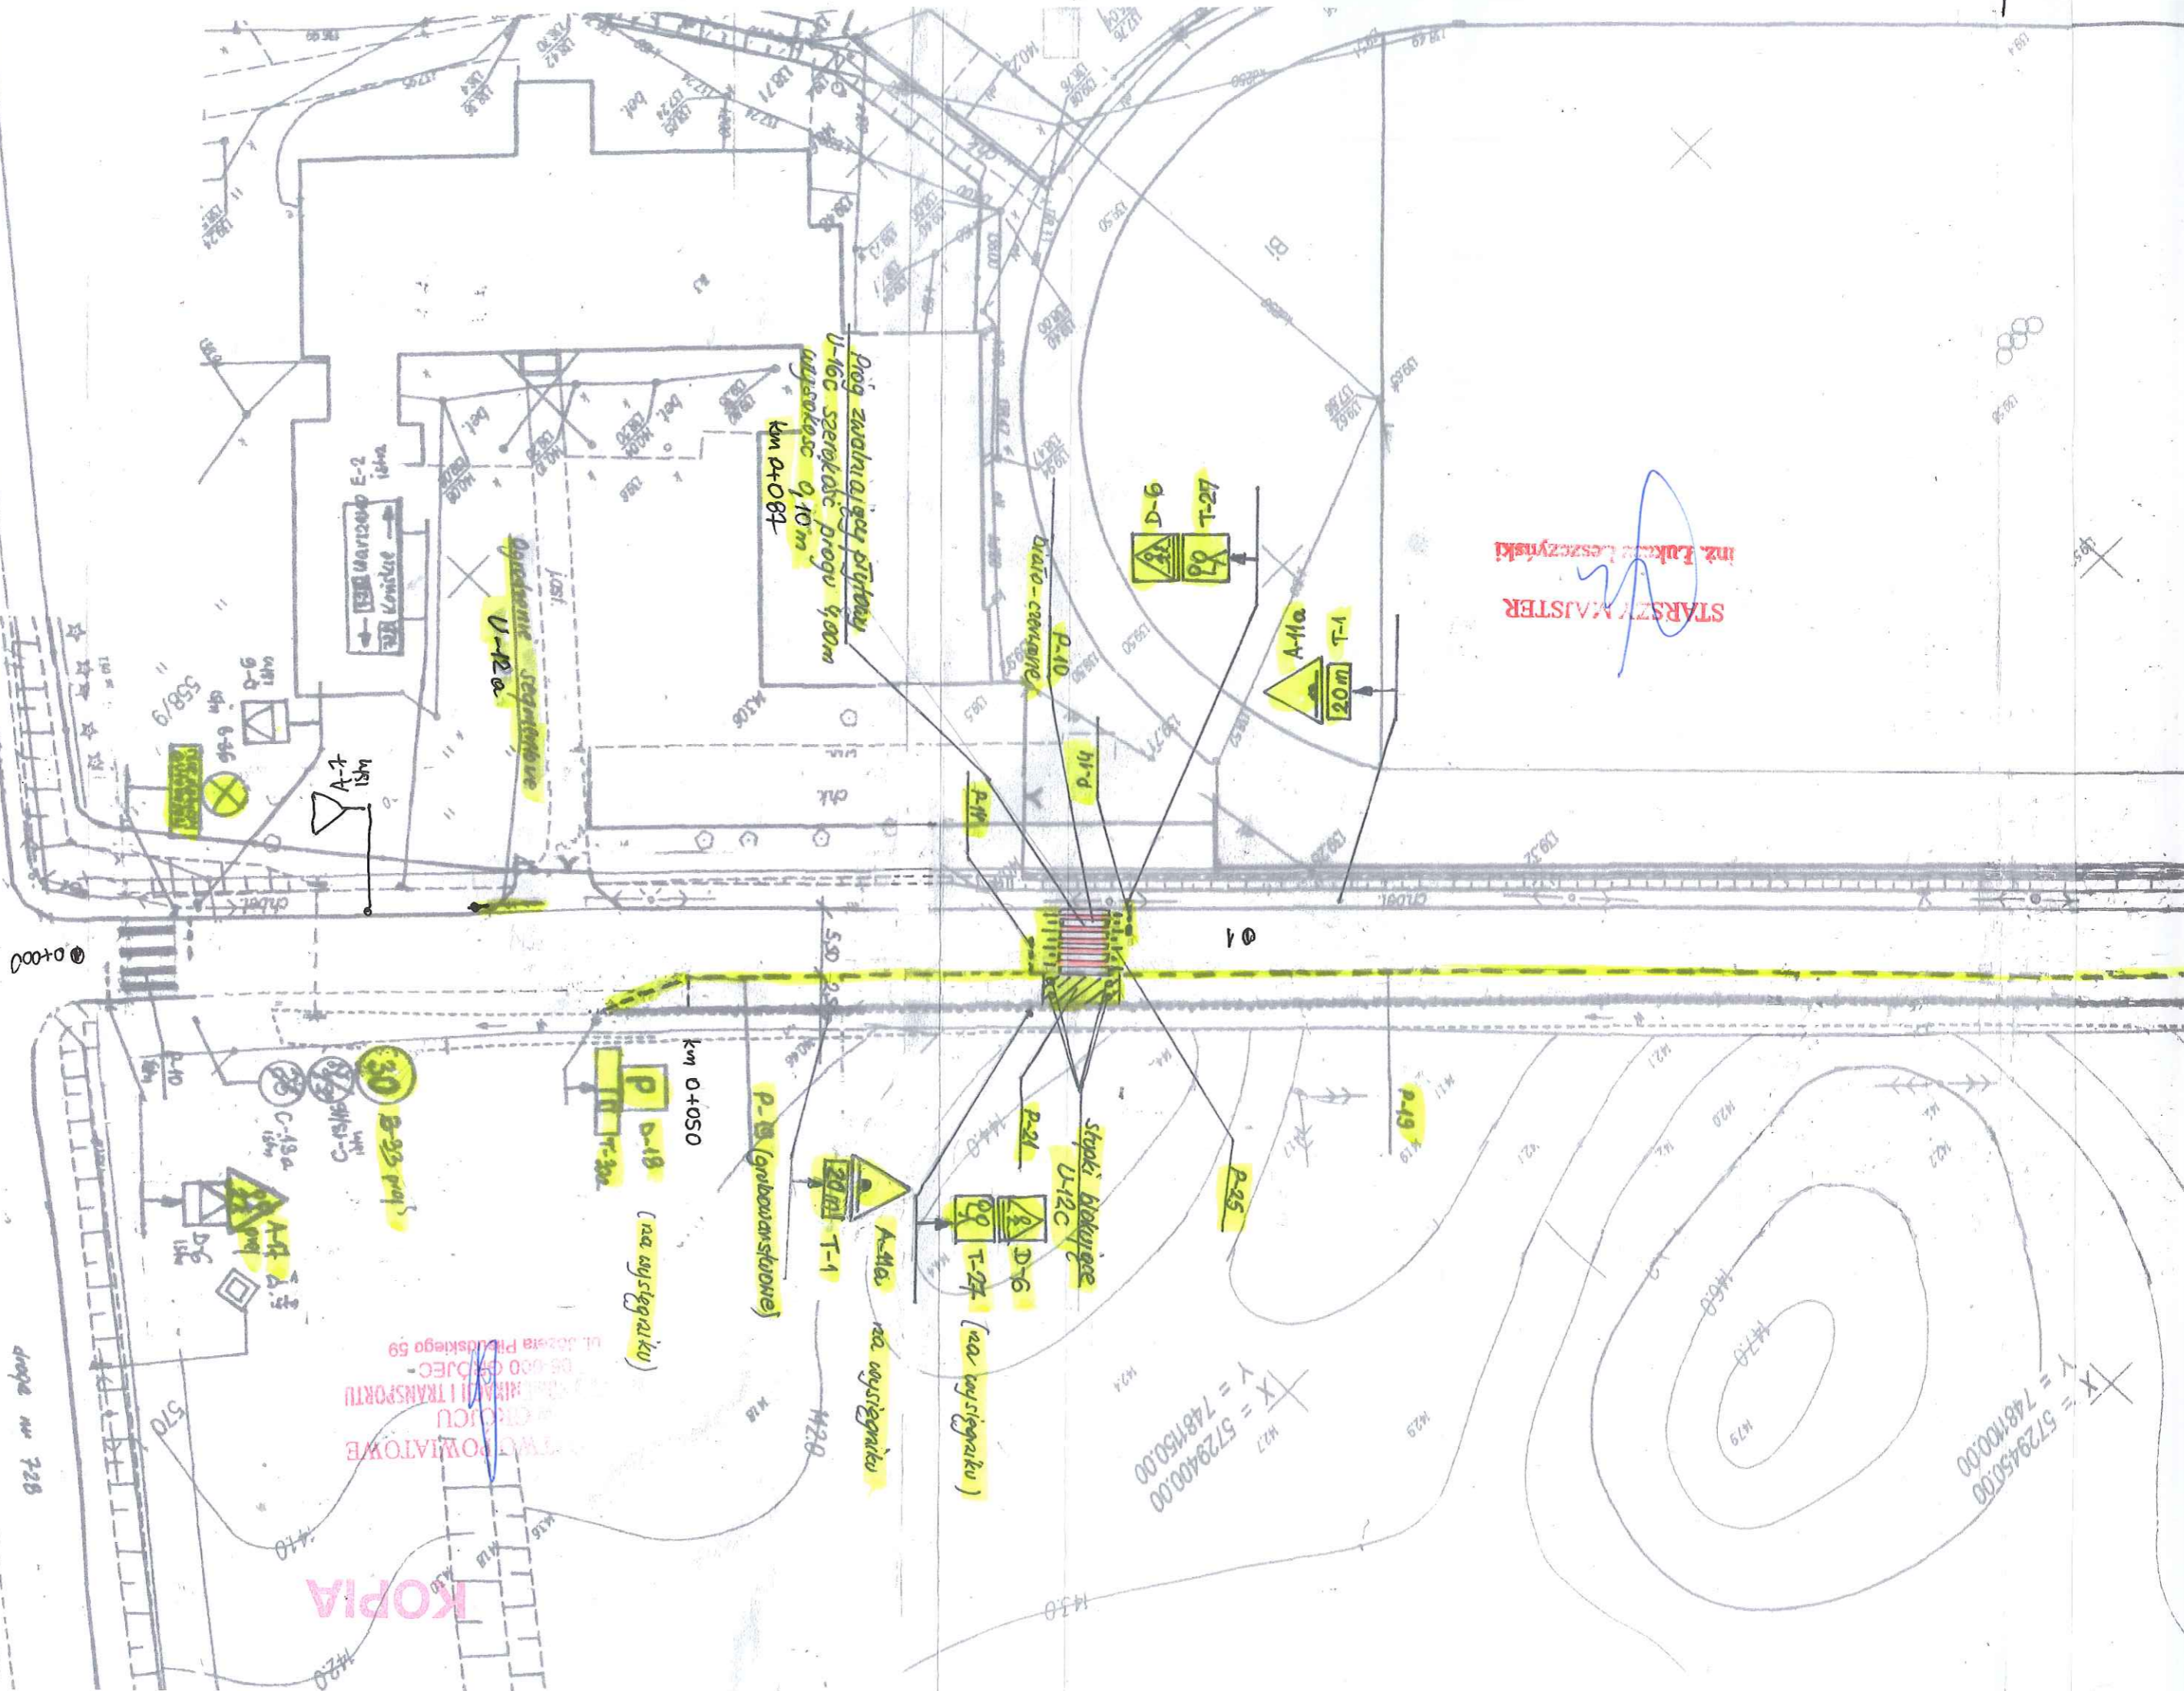

PROJEKT			
Nazwa obiektu: Projekt: ul. Powiatowa, m. duży pow. nr 1630W/ Mogielnica- Popowice na odc. ul. Armii Krajowej w Mogielnicy			
Część: Plan sytuacyjny			
Projektant	Janek Łuszczko	Nr. umc. projekt.	Podpis
Stwierdził	Gabriel	GP- III- 7342/09/92	Stach
Data: X02016		Data: X02016	
Staż:		Staż:	
Nr rys.: _____			
Inwestor:		Urząd Gminy i Miasta ul. Rynek 1 05-640 Mogielnica	
droga nr 728			

KOPIA

STOW. POWIATOWE
 URZĄD GMINY I MIASTA
 ul. Rynek 1
 05-640 MOGIELNICA
 ul. Józefa Piłsudskiego 59
 05-600 GÓRZEC