

MAPA DO CELOW PROJEKTOWYCH

DYLEW
działka nr 202
jednostka ewidencyjna: 10607_5 - MOGIELNICA
obręb: 0008 - DYLEW
skala 1:500

Mapa opracowana w technologii numerycznej na podstawie mapy zasadniczej oraz wyników zgłoszonej pracy geodezyjnej zarejestrowanej w ODRK w Grójcu pod numerem GK.6040.3395.2016
Układ współrzędnych: 2000
skład wysokościowy: Krakow 50"

Mapa została w granicach opracowania zamierzona kolorem [niebieski]
wg stanu na dzień 21-09-2016r.
sekcja mapy: 7.162.19.21.2.2

Wszelkie nowe obiekty budowlane podlegają wytyczeniu przez jednostkę wykonawstwa geodezyjnego lub geodę uprawnioną.


Nie wykorzystuje się istnienia w terenie również urządzeń podziemnych, dla których brak było informacji branżowych i nie zostały odnotowane w terenie w czasie kwalifikacji geodezyjnej.

USŁUGI GEODEZYJNE


Wojciech Dudziński
03-600 Grójec, ul. J. Piłsudskiego 15 lok.1
NIP 797.114.0144, Regon 670890800
tel. 604 582 430

GEODETA UPRAWNIONY

Wojciech Dudziński
upr. MGPIB Nr 15414
05-800 Grójec, ul. Piłsudskiego 15 lok. 1
tel. 676-44-05, 604-582-430


Organ prowadzący zaistniały zasób geodezyjny i kartograficzny	Starosta Grójcki
Identyfikator ewidencyjny materiału zasobu - operat techniczny	P.1406.1016.3819
Data wpisania operatu technicznego do ewidencji materiałów zasobu	2016-10-19
Z up. STAROSTY GROJECKIEGO	
Anna Wójcicka NACZELNIK WYDZIAŁU GEODEZJI KARTOGRAFII, KATASTRU I NIEMUCHOŚCI	
Imię, nazwisko i podpis osoby reprezentującej organ	

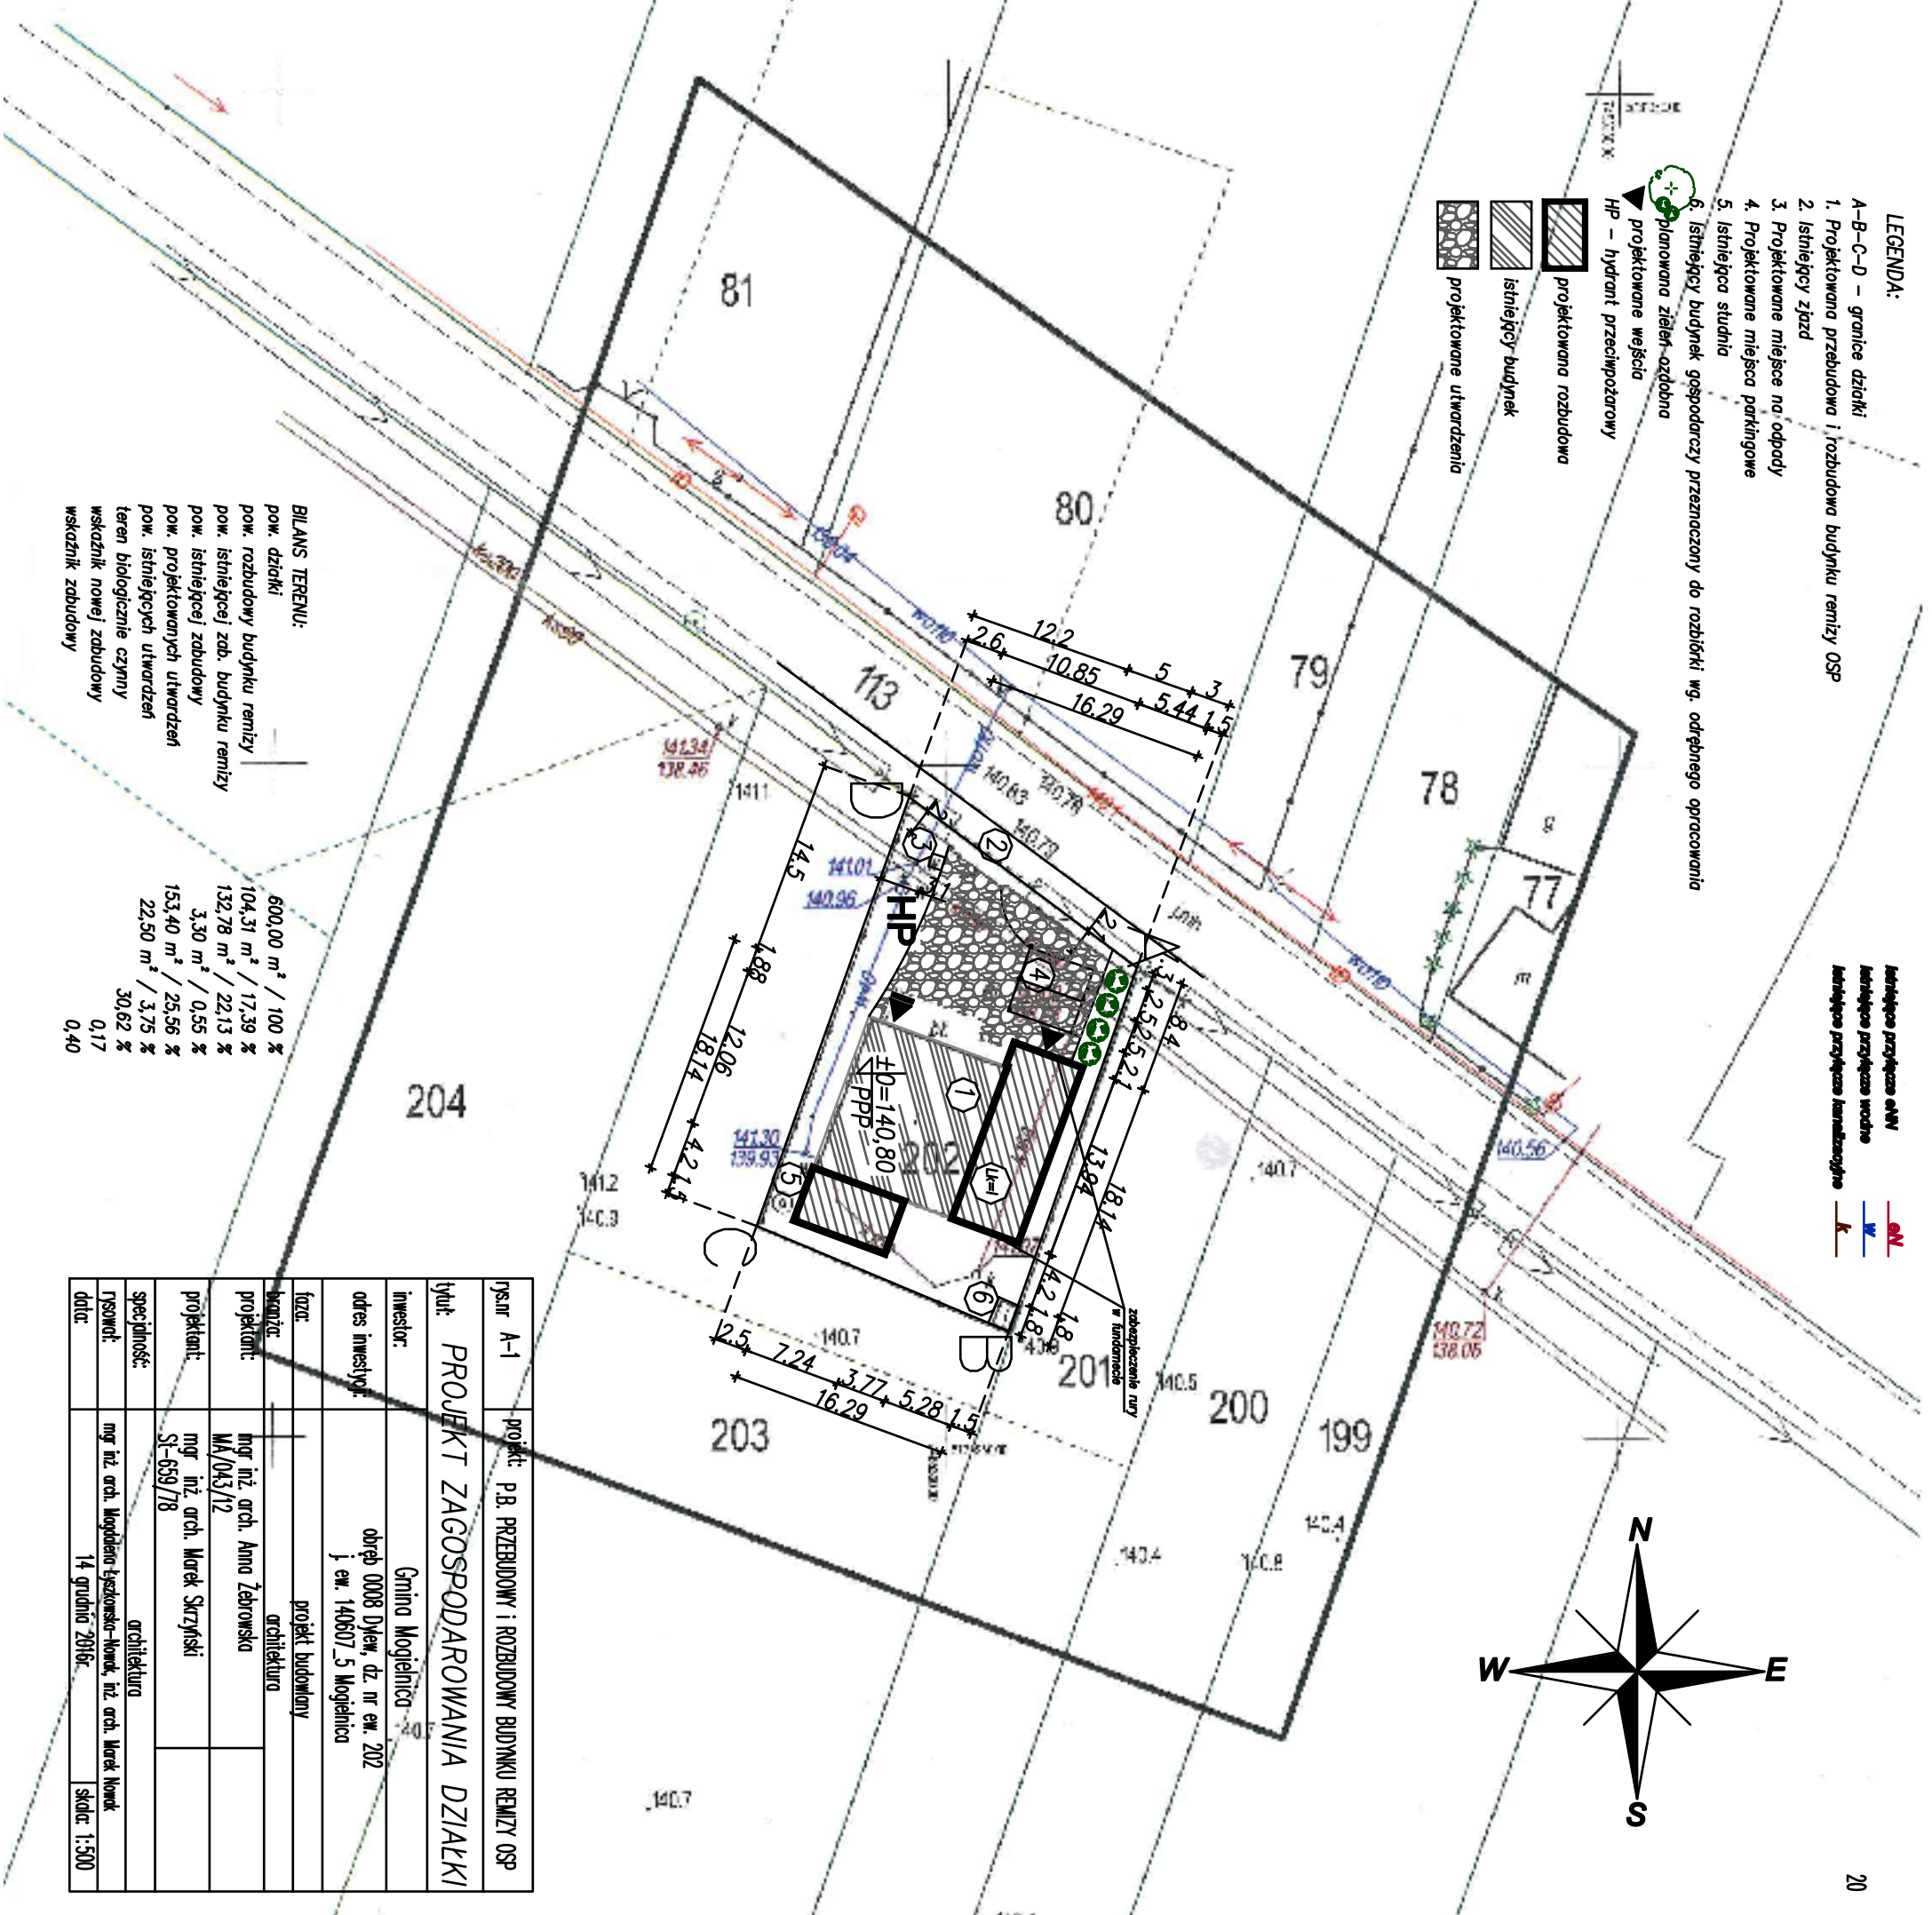

- LEGENDA:**
- A-B-C-D - granice działki
 - 1. Projektowana przebudowa i rozbudowa budynku remizy OSP
 - 2. Istniejący zjazd
 - 3. Projektowane miejsce na odpady
 - 4. Projektowane miejsce parkingowe
 - 5. Istniejąca studnia
 - 6. Istniejący budynek gospodarczy przeznaczony do rozbiłki wg. odrębnego opracowania
 - planowana zielen-ozdobna
 - HP - hydrant przeciwpożarowy
 - projektowane wejście
 - projektowana rozbudowa
 - istniejący budynek
 - projektowane utwardzenie

BILANS TERENU:

pow. działki	600,00 m ² / 100 %
pow. zabudowy budynku remizy	104,31 m ² / 17,39 %
pow. istniejącej zab. budynku remizy	132,78 m ² / 22,13 %
pow. istniejącej zabudowy	3,30 m ² / 0,55 %
pow. projektowanych utwardzeń	153,40 m ² / 25,56 %
teren istniejących utwardzeń	22,50 m ² / 3,75 %
teren biologicznie czynny	30,62 %
wskaznik nowej zabudowy	0,17
wskaznik zabudowy	0,40

rys nr A-1	projekt P.B. PRZEBUDOWY I ROZBUDOWY BUDYNKU REMIZY OSP
tytuł	PROJEKT ZAGOSPODAROWANIA DZIAŁKI
inwestor	Gmina Mogielnica
adres inwestora	obręb 0008 Dylew dz. nr ew. 202 j. ew. 140607_5 Mogielnica
projektant	mgr inż. arch. Anna Żelazowska MA/043/12
projektant	mgr inż. arch. Marek Szczęśliwy SI-659/78
specjalność	architektura
rysownik	mgr inż. arch. Magdalena Łyskowska-Honk, inż. arch. Marek Nowak
data	14 grudnia 2016r. skala 1:500

