

**MAPA DO CELÓW PROJEKTOWYCH  
BOROWE**  
działka nr 1645/1  
jednostka ewidencyjna: 10607\_5 - MOGIELNICA  
obręb: 0001 - BOROWE  
skala 1:500

Mapa opracowana w technologii numerycznej, na podstawie mapy zasadniczej oraz wyników pomiarów przy geodezyjnym zamierzaniu w CIOGK w Górczu pod numerem GK.0640.2461.201E  
Układa współrzędnych: „2000”  
Układa wysokościowy: „Kraconada\_60”

Mapa składowa w granicach opracowania zamkniętego koloru: [symbol]  
mg stanu na dzień: 19-06-2016r.  
skala mapy:  
7.160.19.01.4.1, 7.160.19.01.4.2, 7.160.19.01.4.4

Uzasadnienie istniejących obiektów budowlanych podlegających wytyczeniu przez jednostkę wykonawstwa geodezyjnego lub geodezyjnego uprawnionego


Mapa do celów projektowych została wykonana bez przeprowadzenia badania dotychczasowych obiektów służebnościami gruntowymi

Nie wykazano się istnieniem w terenie obiektów urządzeń podziemnych, dla których brak było informacji branżowych i nie zostały odnotowane w terenie w czasie inwentaryzacji geodezyjnej.

**USŁUGI GEODEZYJNE**  
Wojciech Dudziński  
05-600 Górcz, ul. Piłsudskiego 15 lok. 1  
NIP 797-114-01-44, Regon 67690903  
tel. 604 582 430

**GEODETA UPRAWNIONY**  
Wojciech Dudziński  
upr. MGPIB Nr 15414  
05-600 Górcz, ul. Piłsudskiego 15 lok. 1  
tel. 670-44-09, 604-582-420

WYKONANIE PRACY, ZE WNIOSU, DOKUMENTUJĄCYCH PRACĘ OPRACOWANĄ W WYNIKU PRAC GEODEZYJNYCH I KARTOGRAFICZNYCH, KTÓRYCH WYNIKAMI ZAWIERA OPERAT TECHNICZNY WYMIARÓW I WYKRESY NA TEMATACH PUNKTOWEGO ZASADU SIŁKOWEGO I KARTOGRAFICZNEGO	
Wzrost prowadzący projektantów i zespół geodezyjny i kartograficzny	Starosta Górczki
Wzrost i funkcje wykonawców i zespołów roboczych - operat techniczny	P.1406. 2016. 0780
Wzrost i funkcje wykonawców i zespołów roboczych - operat techniczny	2016-08-08
Z imienia i podpisem osoby reprezentującej organ	Z imienia i podpisem osoby reprezentującej organ

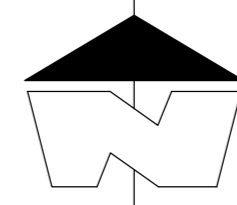


**PROJEKT ZAGOSPODAROWANIA  
TERENU 1:500**

**LEGENDA:**

- A - F GRANICE OPRACOWANIA
- - - I - VI GRANICE ODDZIAŁYWANIA
- ➔ WEJŚCIA NA TEREN CENTRUM REKREACYJNO - TURYSTYCZNEGO
- ① PLAC ZABAW
- ② BOISKO WIELOFUNKCYJNE
- ④ WIATA GRILOWA
- ⑤ SIŁOWNIA TERENOWA
- ⑥ URZĄDZENIA STREET WORKOUT
- ➔ WEJŚCIA NA TEREN BOISKA
- ⊗ DRZEWA DO WYCIECIA
- ⊙ OŚWIETLENIE SPORTOWE
- ⊙ OŚWIETLENIE TYPU PARKOWEGO - LED + PANEL SŁONECZNY I BATERIA
- ▨ TRAWNIK (TEREN ZIELONY)

**OZNACZENIA:**  
SR SKRZYNIKI RETENCYJNO-ROZSĄCZAJĄCE  
D1 STUDZIENKA OSADNIKOWA Z KR. BETON. DN 1200  
D2, D3, D4 STUDZIENKI INSPEKCYJNE Z PVC DN 425

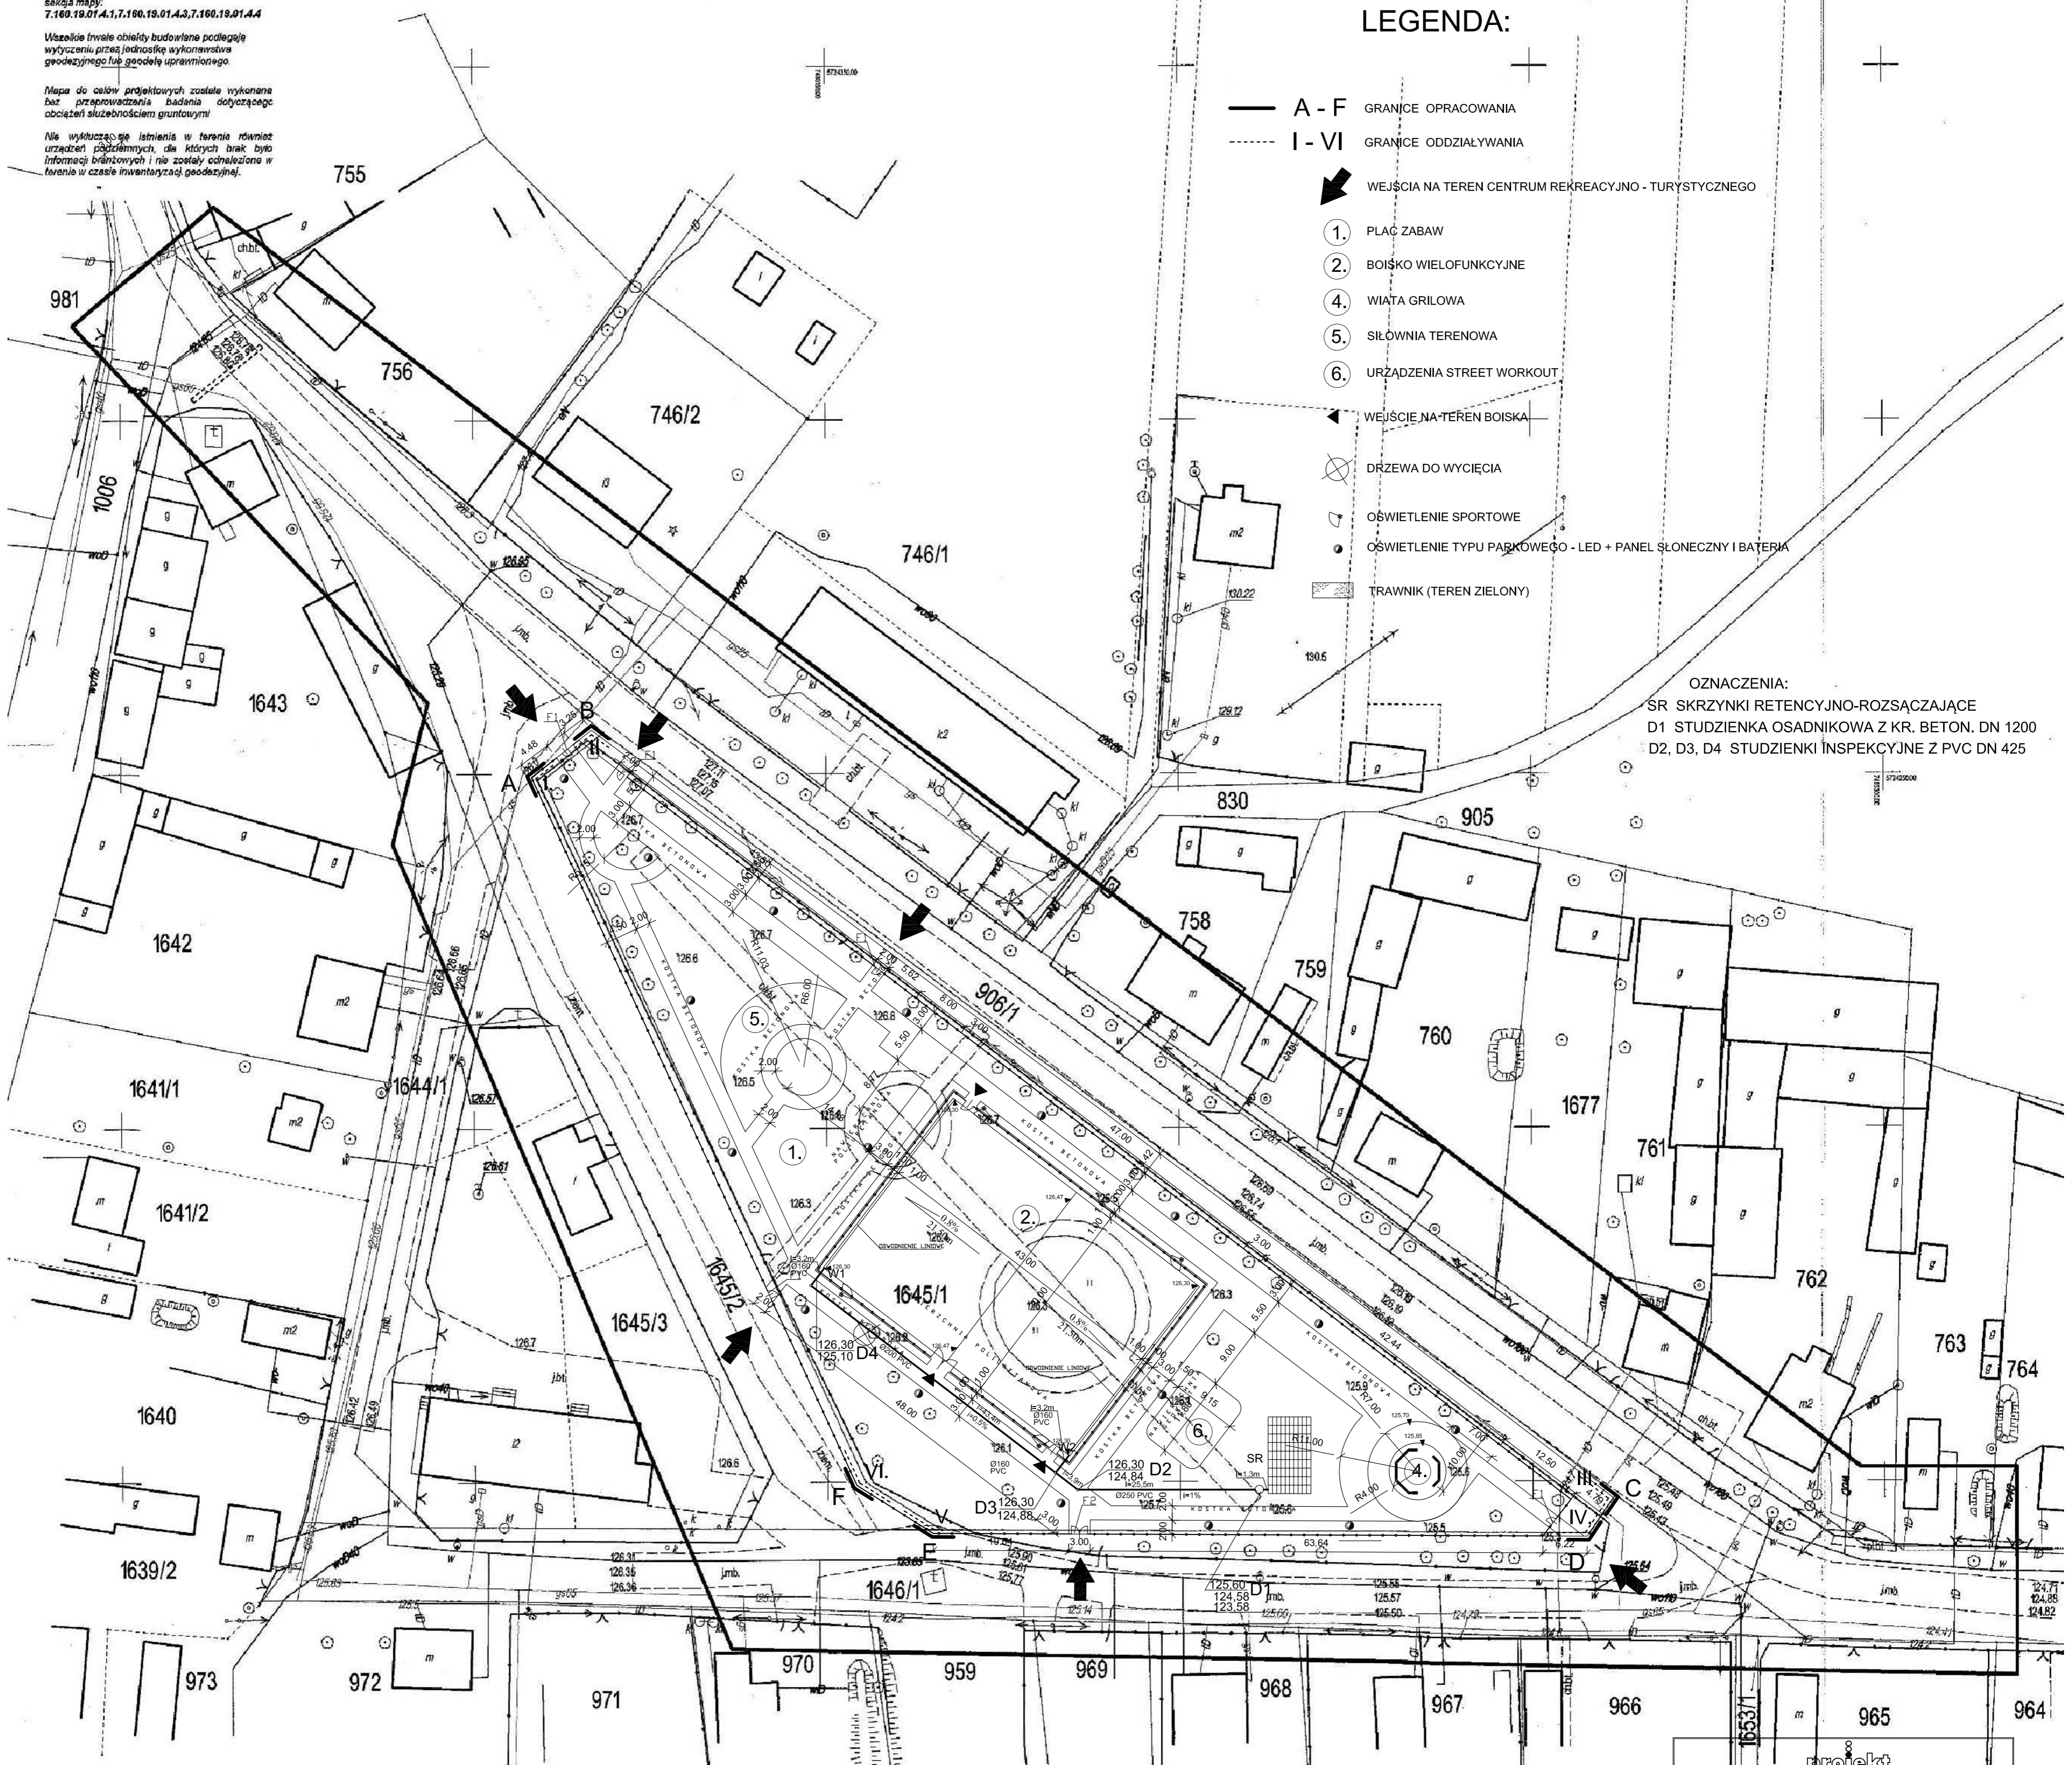

<b>projekt</b>			
FHM "PROJEKT" Agata Nowakowska, ul. Zeromskiego 31, 26-600 Radom tel/fax 443 340 46 46, www.projekt.com.pl, biuro@projekt.com.pl			
OBIEKT	BUDOWA CENTRUM REKREACYJNO-TURYSTYCZNEGO WRAZ Z INFRASTRUKTURĄ NA ODCIEKU NR EW. 1645/1 BOROWE (MIANO MOGIELNICA, JEDN. EW. 10607_5 - MOGIELNICA, OBRĘB 0001 - BOROWE)		
INWESTOR	ZARZĄD WSPÓLNOTY PASTWIKOWEJ WSI BOROWE, BOROWE, 05-640 MOGIELNICA		
TRZECI OPRACOWAŁA	ODWODNIENIE BOISKA I KD-SYTUACJA	BRANZA SAN.	STADIUM PIV
PROJEKTOWAŁ	mgr inż. Agata Głogul upr. nr MAZ/0058/PO/08/03	DATA WYDZIAWENIA 2016	SKALA 1:500
			NR RYS. 1