


- POŁOŻENIE ELEMENTÓW PROJEKTOWANYCH W STOSUNKU DO ISTNIEJĄCYCH DOPASOWYWAĆ W NATURZE NA PLACU BUDOWY!
- PRZED ROZPOCZĘCIEM PRAC BUDOWLANYCH NALEŻY UWZGLĘDNIĆ WSZYSTKIE PROJEKTY BRANŻOWE ORAZ WYTYCZNE I ZALECENIA PRODUCENTA MONTOWANYCH URZĄDZEŃ!

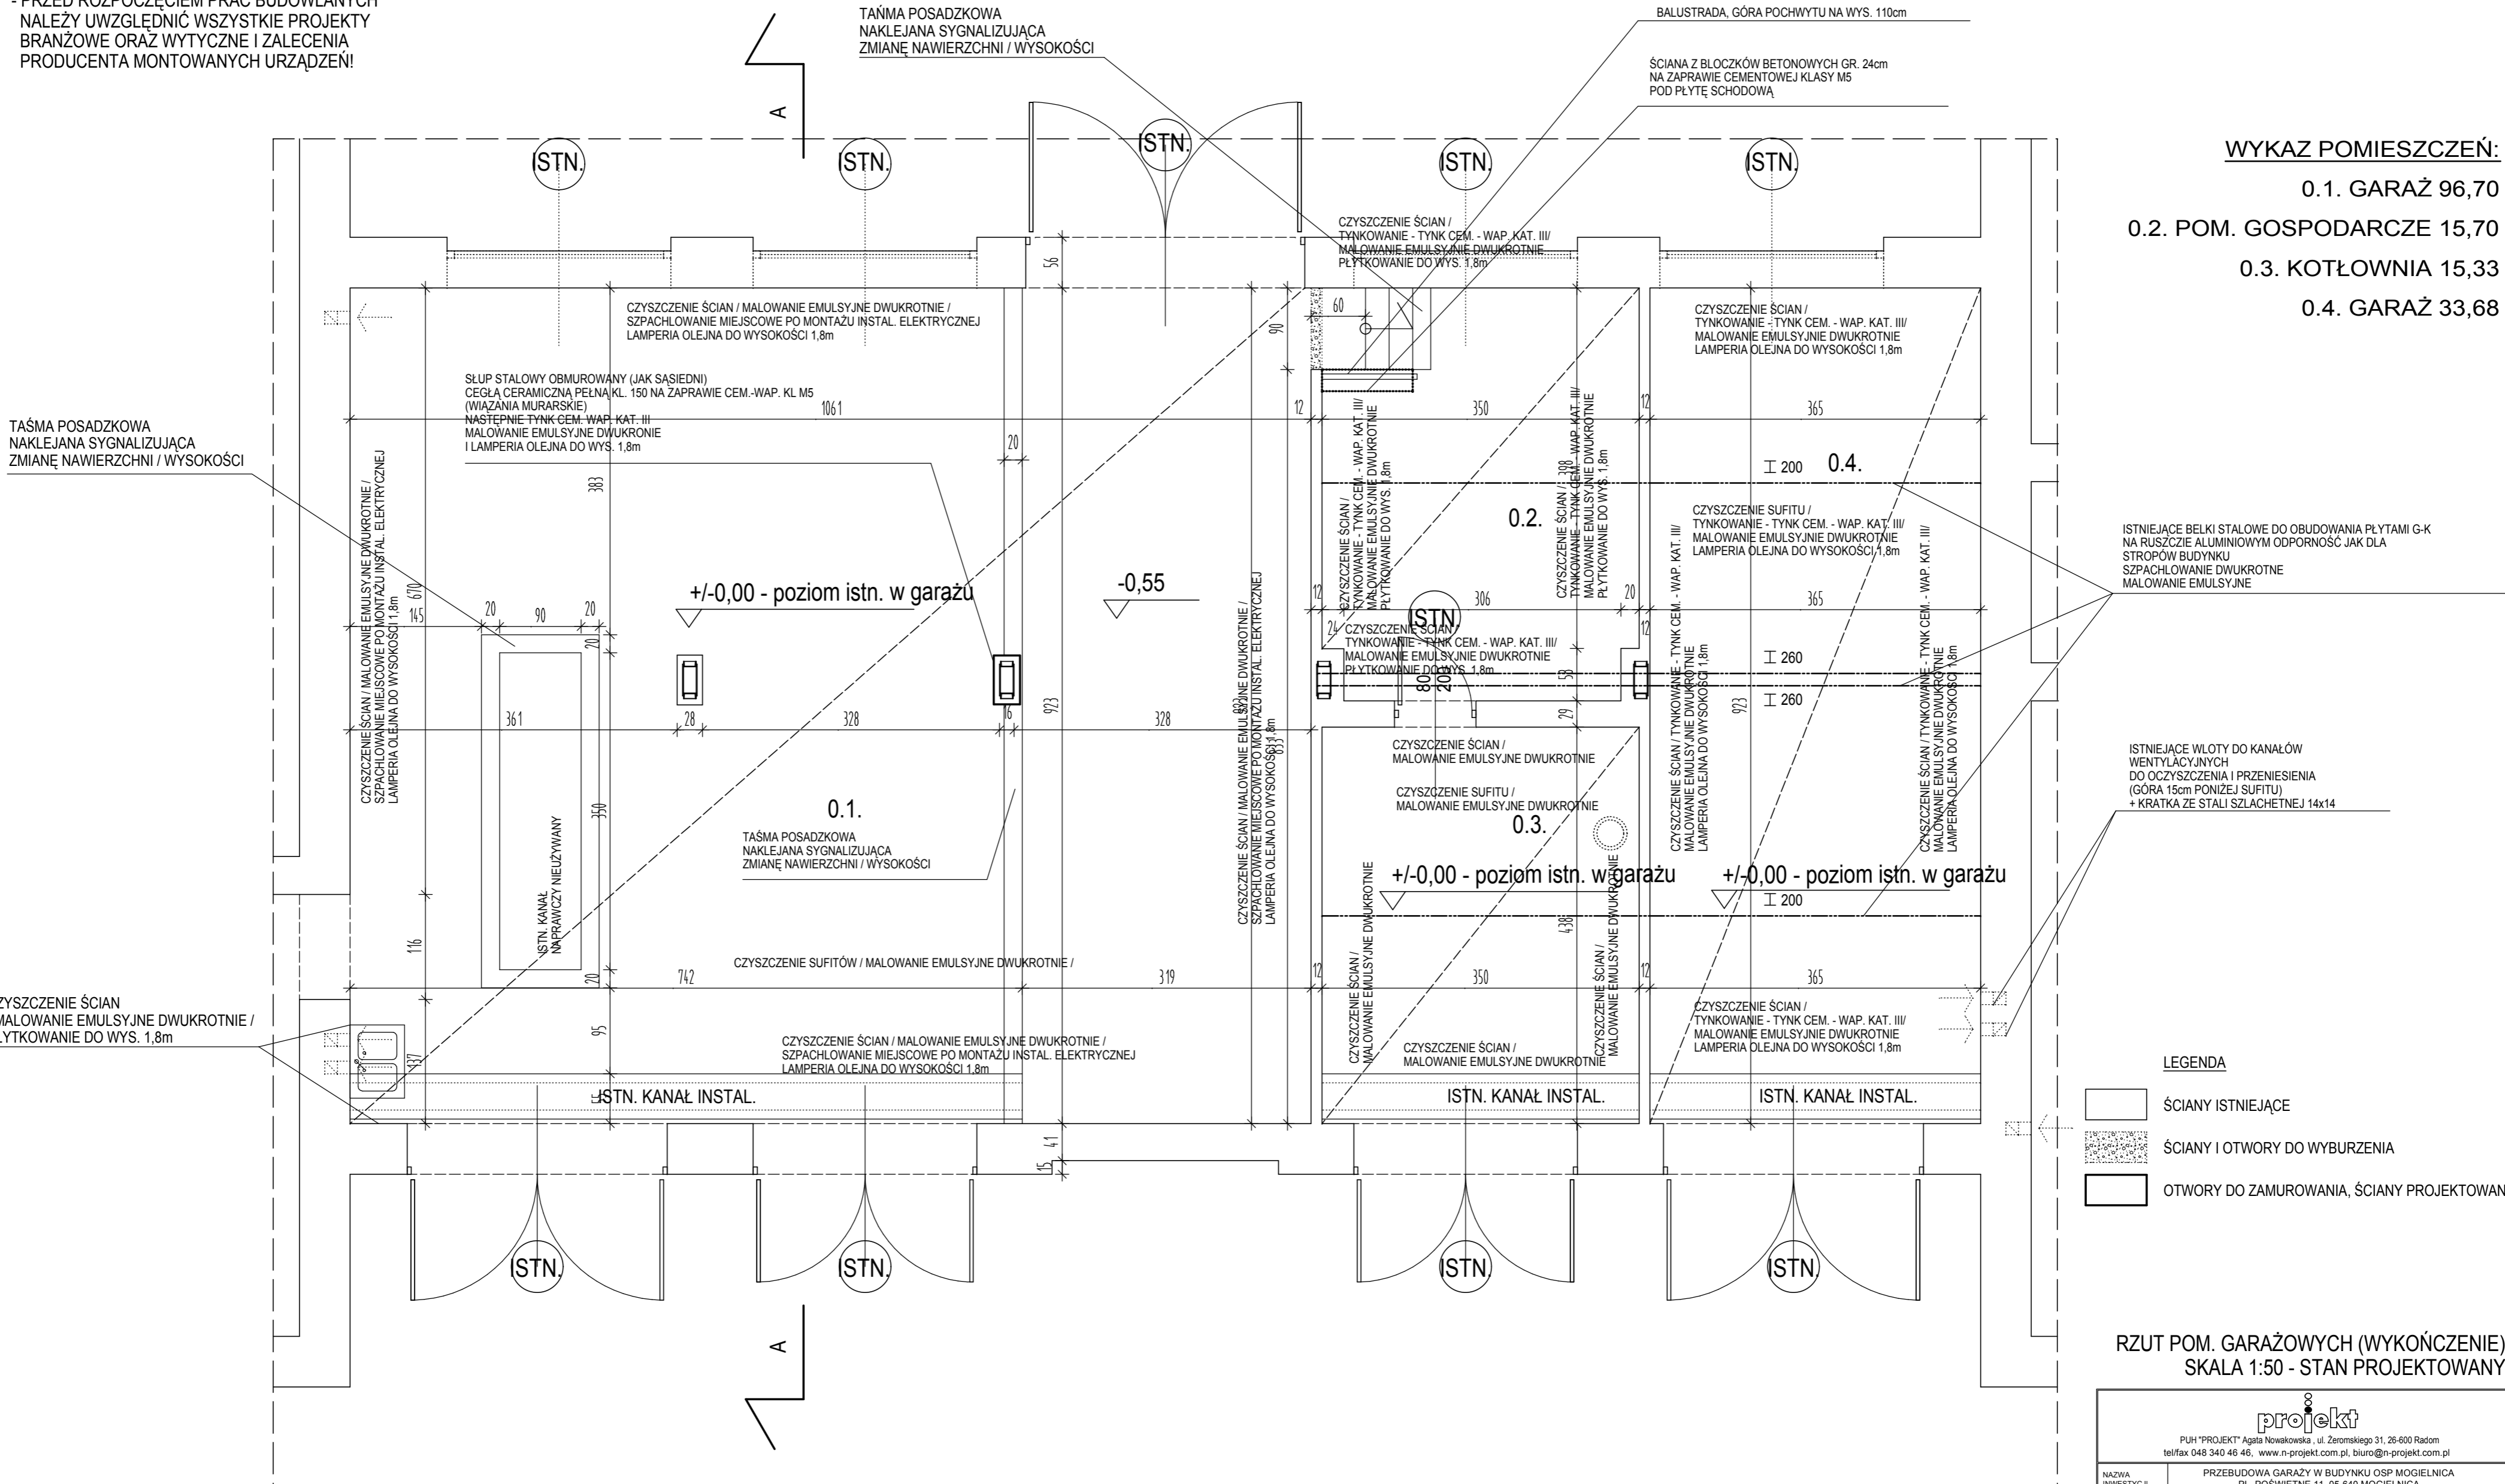

WYKAZ POMIESZCZEŃ:

- 0.1. GARAŻ 96,70
- 0.2. POM. GOSPODARCZE 15,70
- 0.3. KOTŁOWNIA 15,33
- 0.4. GARAŻ 33,68

ISTNIEJĄCE BELKI STALOWE DO OBUJĘCIA PŁYTAMI G-K NA RUSZCZIE ALUMINIOWYM ODPORNOŚĆ JAK DLA STROPÓW BUDYNKU SZPACHLOWANIE DWUKROTNE MAŁOWANIE EMULSYJNE

ISTNIEJĄCE WŁOTY DO KANAŁÓW WENTYLACYJNYCH DO OCZYSZCZENIA I PRZENIESIENIA (GÓRA 15cm PONIŻEJ SUFITU) + KRATKA ZE STALI SZLACHETNEJ 14x14

LEGENDA

- ŚCIANY ISTNIEJĄCE
- ŚCIANY I OTWORY DO WYBURZENIA
- OTWORY DO ZAMUROWANIA, ŚCIANY PROJEKTOWANE

**RZUT POM. GARAŻOWYCH (WYKOŃCZENIE)
SKALA 1:50 - STAN PROJEKTOWANY**

PUH "PROJEKT" Agata Nowakowska, ul. Zeromskiego 31, 26-600 Radom tel/fax 048 340 46 46, www.n-projekt.com.pl, biuro@n-projekt.com.pl		
NAZWA INWESTYCJI	PRZEBUDOWA GARAŻY W BUDYNKU OSP MOGIELNICA PL. POŚWIĘTNE 11, 05-640 MOGIELNICA (ARK. 13, OBRĘB NR 0001, MOGIELNICA)	BRANŻA ARCH.
INWESTOR	GMINA MOGIELNICA UL. RYNEK 1, 05-640 MOGIELNICA	STADIUM PB
TREŚĆ OPRACOWANIA	RZUT POM. GARAŻOWYCH (WYKOŃCZENIE)- STAN PROJEKT.	DATA CZERWIEC 2013
PROJEKTOWAŁ	mgr inż. arch. Piotr Lobodziński upr. nr MA/049/04 specjalność architektoniczna	SKALA 1:50
SPRAWDZIŁ	mgr inż. arch. Marcin Nowakowski upr. nr MA/053/04 specjalność architektoniczna	NR RYS. 6
OPRACOWAŁ		