


1:100  
1:500

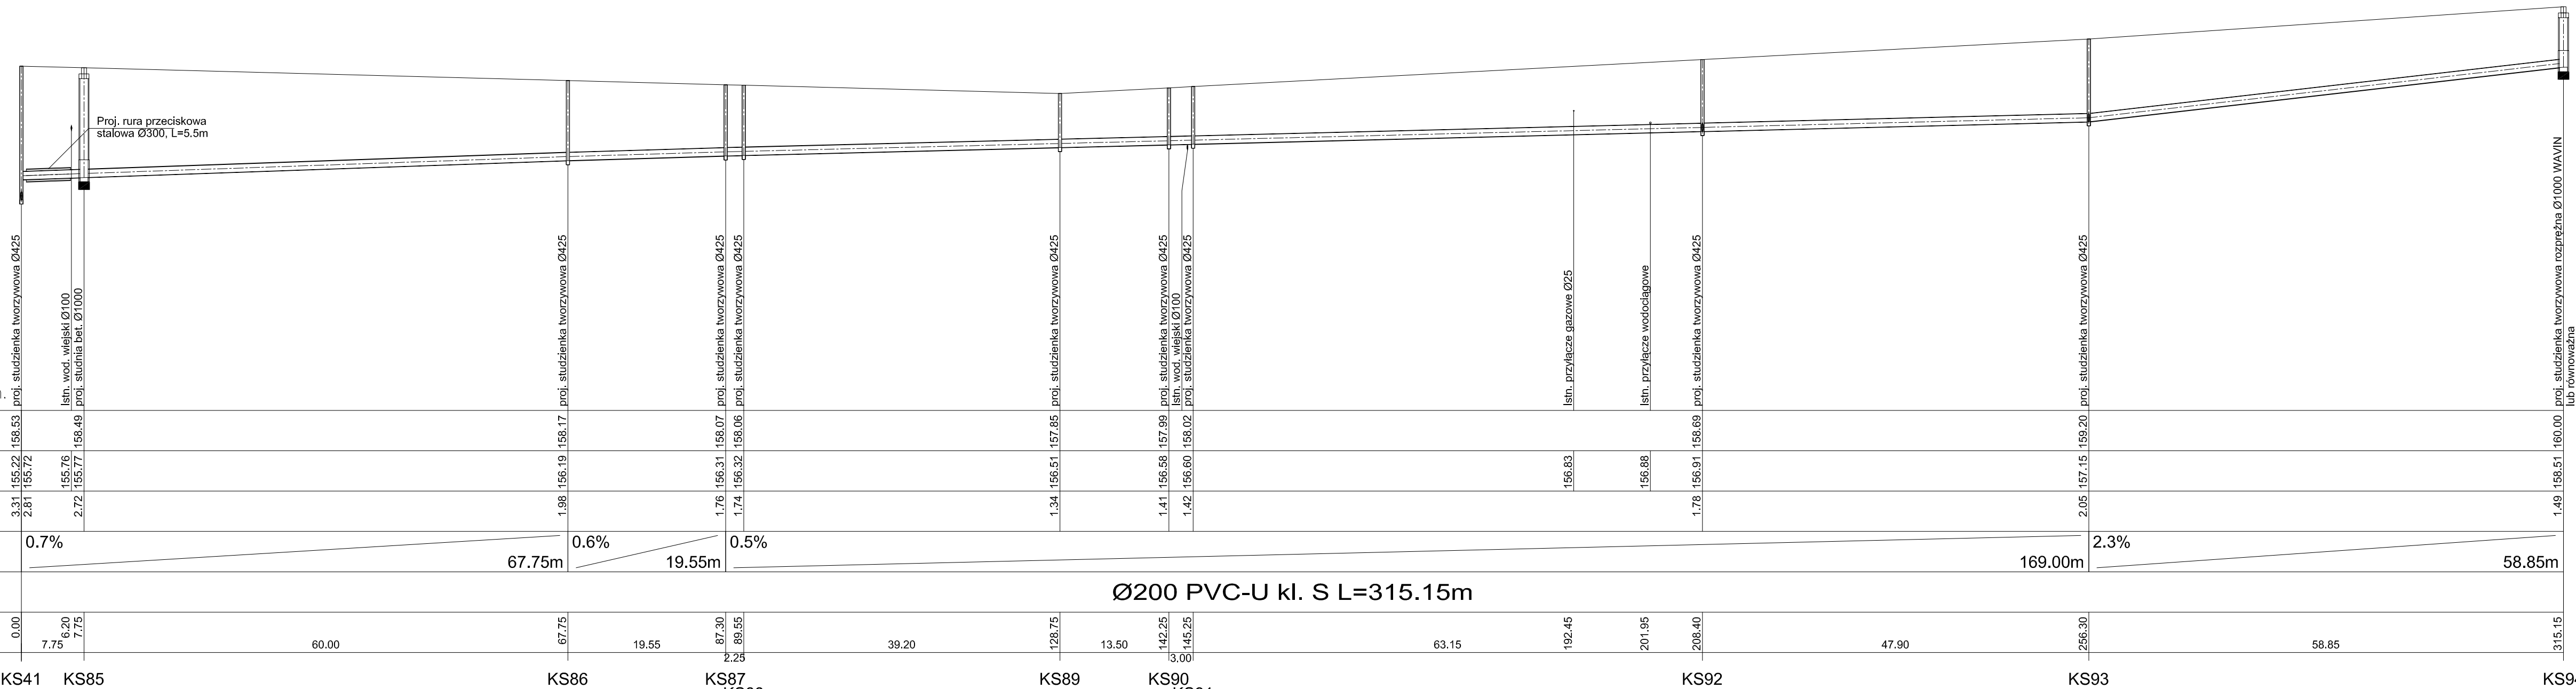

Proj. rura przeciskowa stalowa Ø300, L=5.5m

proj. studzienka tworzywowa Ø425  
istn. wod. wiejski Ø100  
proj. studnia bet. Ø1000

proj. studzienka tworzywowa Ø425

proj. studzienka tworzywowa Ø425  
proj. studzienka tworzywowa Ø425

proj. studzienka tworzywowa Ø425

proj. studzienka tworzywowa Ø425  
istn. wod. wiejski Ø100  
proj. studzienka tworzywowa Ø425

istn. przyłącze gazowe Ø25


istn. przyłącze wodociągowe

proj. studzienka tworzywowa Ø425

proj. studzienka tworzywowa Ø425

proj. studzienka tworzywowa rozprężna Ø1000 WAVIN lub równoważna

Generator rysunkowy 7.33b (www.epiGRAF.com.pl)

 <b>"EKOINSTAL"</b> Projektowanie Instalacyjne <i>Łukasz Tamowski</i> 99-300 Kutno, ul. Staszica 25/15, tel./fax. 024 2543112 kom. 661551533 email: ltarnowski@interia.pl	
Obiekt	SIEĆ KANALIZACJI SANITARNEJ WE WSIACH GÓRKI, KAPLIN, GRACJANÓW, ODCINKI DYLEWSKIE, DYLEW
Przedmiot rysunku	Profile kanalizacji sanitarnej
Lokalizacja obiektu	Górki, Kaplin, Gracjanów, Odcinki Dylewskie, Dylew; gm. Mogielnica
Inwestor	Gmina i Miasto Mogielnica Plac Rynek 1, 05-640 Mogielnica
Projektant	mgr inż. Łukasz Tamowski
Sprawdzający	mgr inż. Henryk Tamowski
Skala	1:100/500
Nr rys.	6
Data	01.2013 r.
Upr. bud. nr LOD/0828/POOS/07	
Upr. bud. nr LOD/0265/PWOS/05	