

Przekrój 1-1

Oznaczenia:

- teren istniejący
- teren projektowany




Przekrój 2-2



Przekrój 3-3



Przekrój 4-4

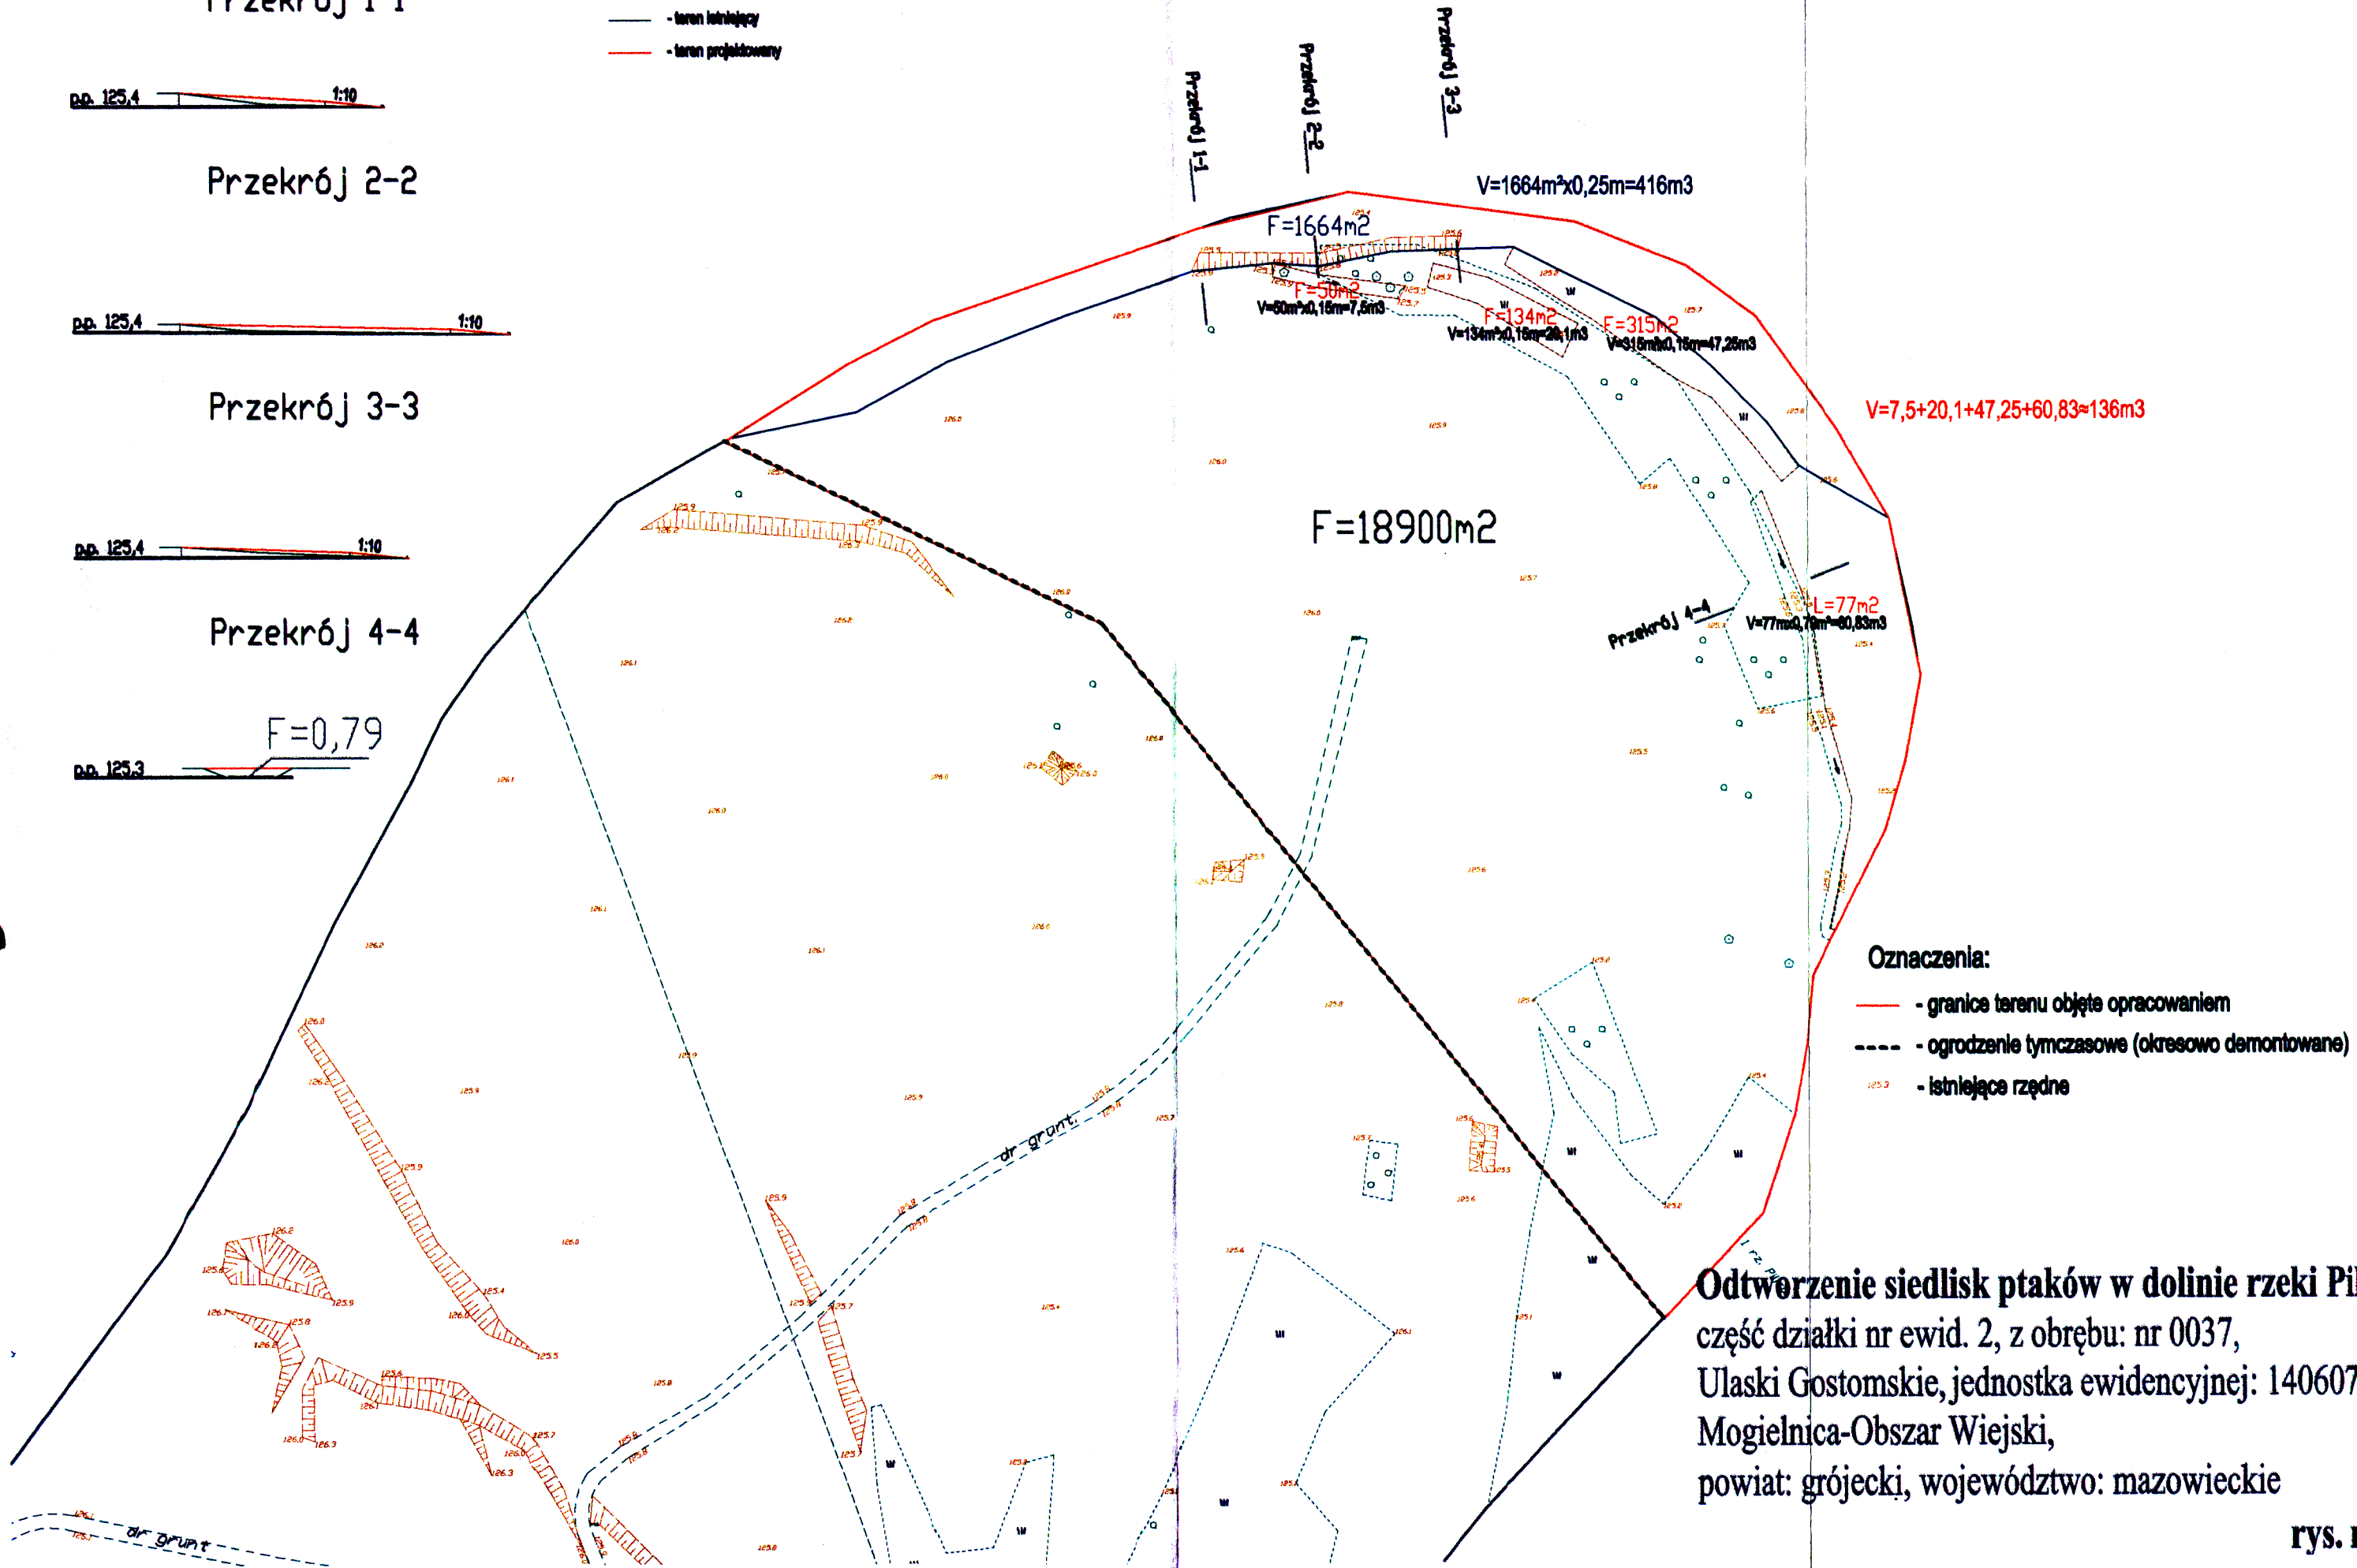

Oznaczenia:

- granice terenu objęte opracowaniem
- ogrodzenie tymczasowe (okresowo demontowane)
- istniejące rzędne

Odtworzenie siedlisk ptaków w dolinie rzeki Pilki
 część działki nr ewid. 2, z obrębu: nr 0037,
 Ulaski Gostomskie, jednostka ewidencyjnej: 140607,
 Mogielnica-Obszar Wiejski,
 powiat: grójecki, województwo: mazowieckie